


RZUT DACHU
SKALA 1:100

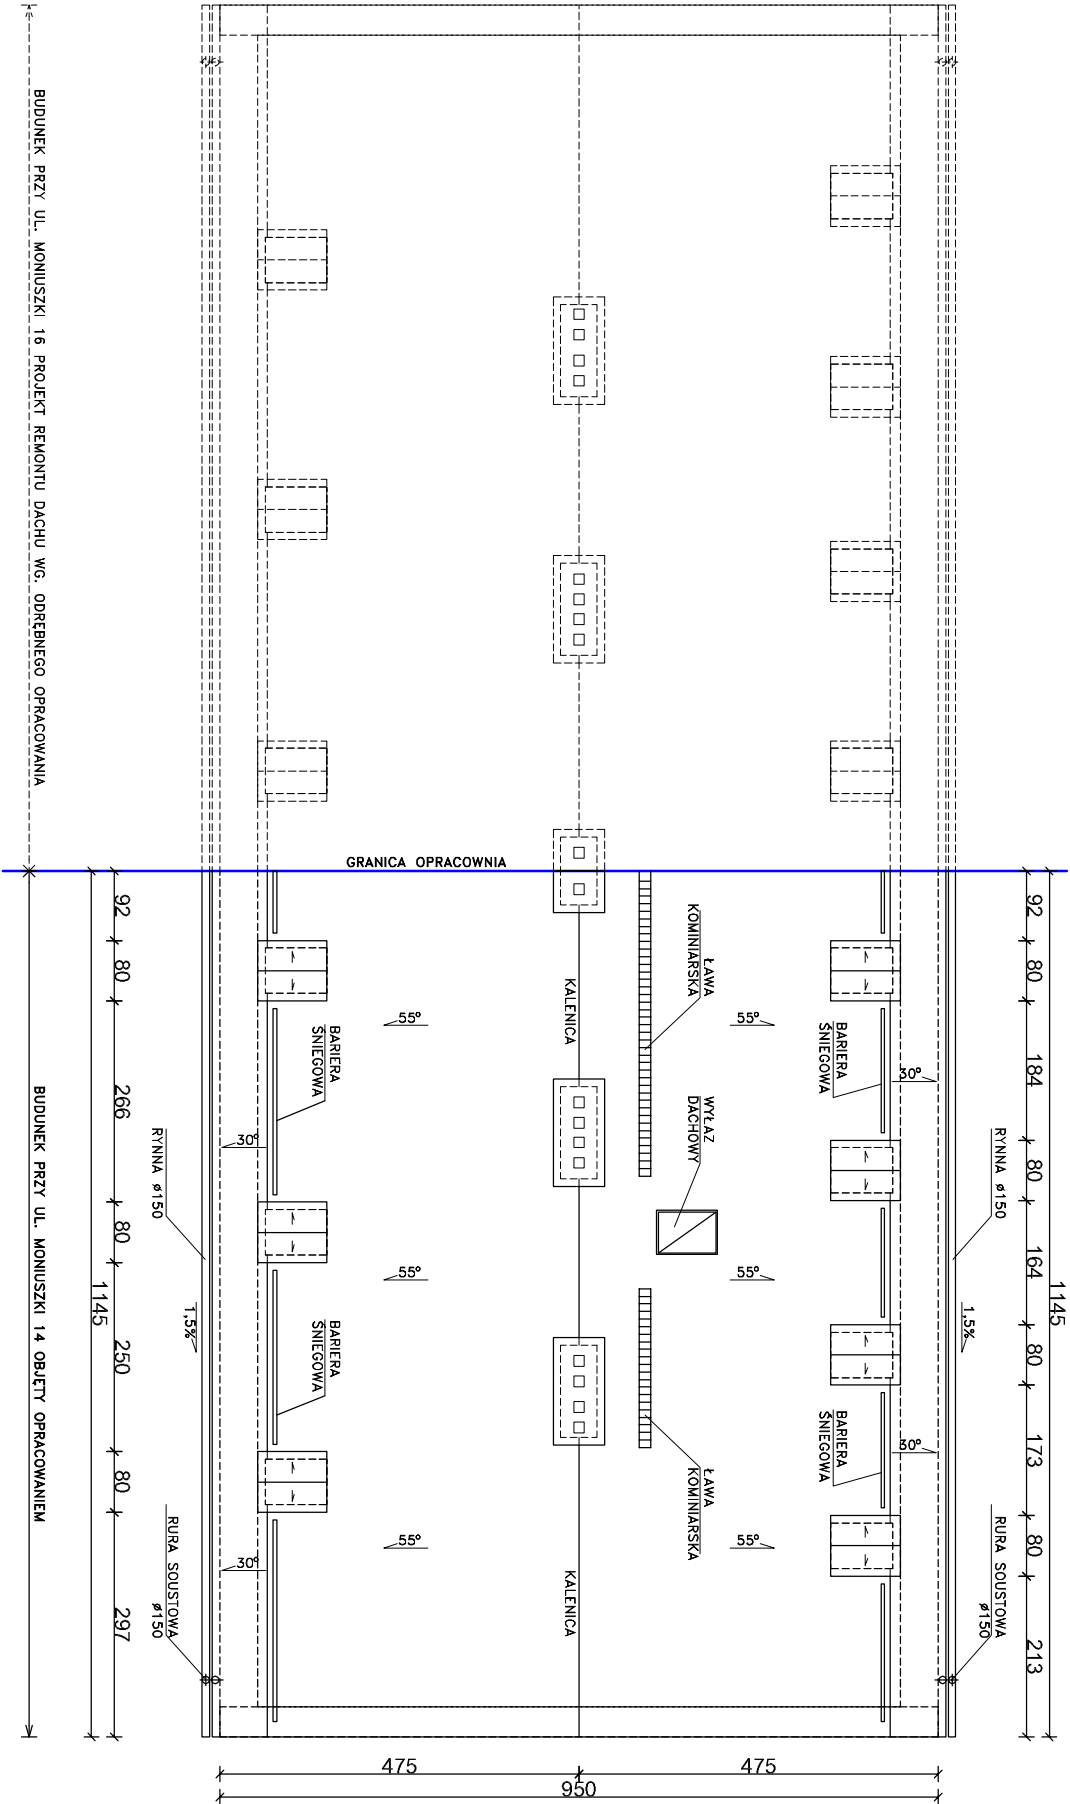

Rysunek rozpatrywać z rysunkiem więźby.

Zaprojektowano wymianę istniejącego pokrycia dachowego ze starej dachówki na nową dachówkę typu "S" w kolorze ceglanym.

Wymienić 15–20% najbardziej skorodowanego deskowania, przybić kontrłaty 3x5, ułożyć folię paroizropuszczalną a następnie dachówkę cementową "S" na łatach 3x4cm. Przewidziano wykonanie systemowych wyłazów dachowych, ław kominiarskich i barier śniegowych wg. rysunków. Do wymiany przewidziano rynny dachowe i rury spustowe

Uwaga:
Wszystkie wymiary należy sprawdzić na budowie.
Ze względu na utrudniony dostęp do części budynku, niektóre wymiary mogą odbiegać nieznacznie od rzeczywistości.

<div><div><div>BPB</div><div>ul. Jana Pawła II 12D (1 piętro) 05-250 Radzymin tel. 501-654-476 e-mail: malicki@wp.pl</div></div><div>BIURO PROJEKTÓW BUDOWLANO-INŻYNIERYJNYCH Katarzyna Malicka</div></div>			
nazwa opracowania:			
Projekt remontu dachu z wymianą pokrycia dachowego w budynku mieszkalnym przy ul. Moniuszki 14 w Ciechanowie			
nazwa rysunku:			
RZUT DACHU			
inwestor:	Wspólnictwo Mieszkaniowa budynku przy ul. Moniuszki 14 ul. Moniuszki 14, 06-400 Ciechanów	stadium:	Projekt Budowlany
lokalizacja:	ul. Moniuszki 14, 06-400 Ciechanów; dz. ew. 1469, obręb 0030 Podzamcze	branża:	Konstrukcja
Skala:		1:100	
zespół projektowy:		numer rysunku:	
projektował:	mgr inż. Michał Kubacki	uprawnienia:	St-535/80
opracował:	inż. Mariusz Malicki MAZ/0953/PWOKb/17	podpis:	
data:	marzec 2020	wersja:	A3
			4