


RZUT DACHU
SKALA 1:100

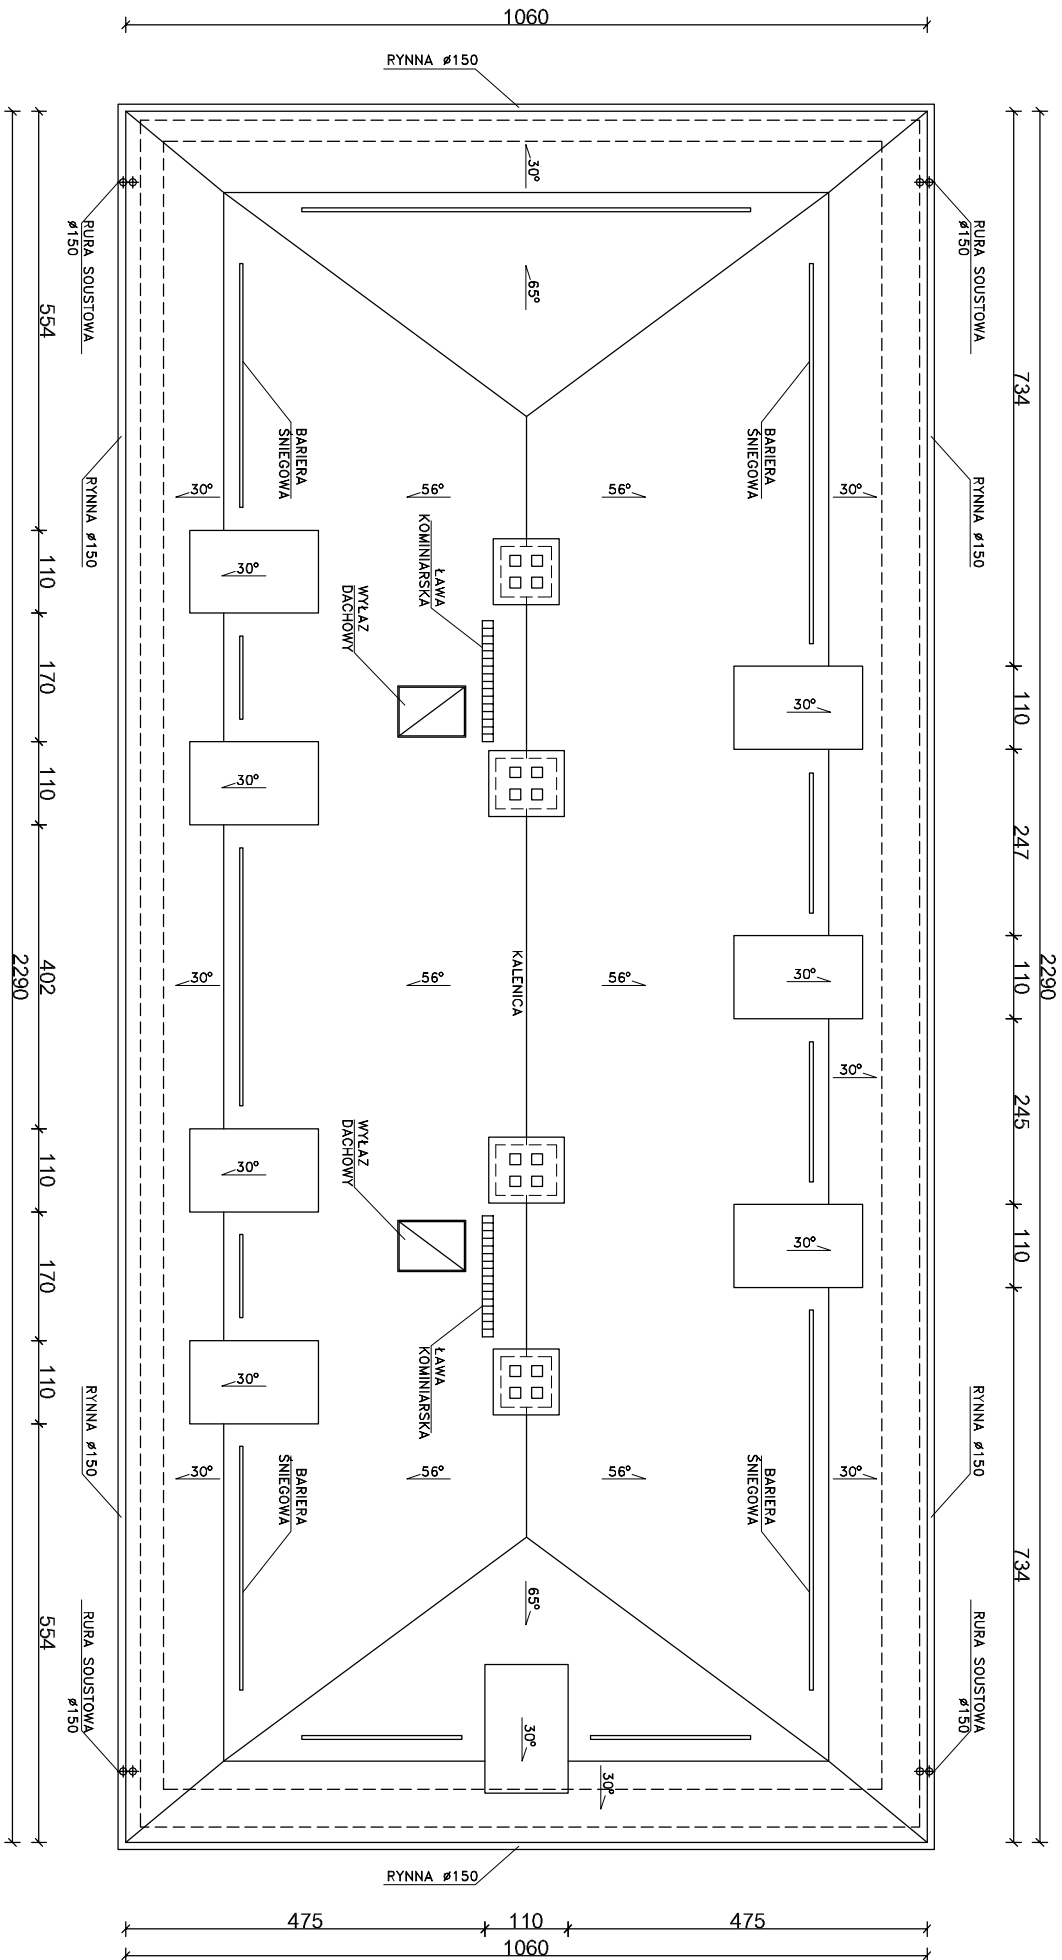

Uwaga:
Wszystkie wymiary należy sprawdzić na budowie.
Ze względu na utrudniony dostęp do części budynku, niektóre wymiary mogą odbiegać nieznacznie od rzeczywistości.

Rysunek rozpatrywać z rysunkiem więzby.
Zaprojektowano wymiane istniejącego pokrycia dachowego ze starej dachówki na nową dachówkę typu "S" w kolorze ceglanym.

Wymienić 25–30% najbardziej skorodowanego deskowania, przybić kontrłaty 3x5, ułożyć folię paroprzepuszczającą a następnie dachówkę cementową "S" na łatach 3x4cm. Przewidziano wykonanie systemowych wyłazów dachowych, ław kominiarskich i barier śniegowych wg. rysunków. Do wymiany przewidziano rynny dachowe i rury spustowe

<div><div><div>BPB</div><div>BIURO PROJEKTÓW BUDOWLANO-INŻYNIERYJNYCH Katarzyna Malicka</div><div>ul. Jana Pawła II 12D (1 piętro) 05-250 Radzymin tel. 501-654-476 e-mail: malickim@wp.pl</div></div><div>nazwa opracowania: Projekt remontu dachu z wymianą pokrycia dachowego w budynku mieszkalnym wielorodzinnym przy ul. Wyzwolenia 10 w Ciechanowie</div></div>			
<div><div>nazwa rysunku: RZUT DACHU</div></div>			
<div>inwestor: Wspólnota mieszkaniowa budynku przy ul. Wyzwolenia 10 w Ciechanowie</div>	<div>stadium: Projekt Budowlany</div>		
<div>lokalizacja: ul. Wyzwolenia 10; 06-400 Ciechanów; dz. ew. 137/4/40; obręb 0030 Podzaniecze</div>	<div>branża: Konstrukcja</div>	<div>Skala: 1:100</div>	
<div>zespół projektowy: mgr inż. Michał Kubacki</div>	<div>uprzedmiot: St-535/80</div>	<div>podpis:</div>	<div>numer rysunku: 4</div>
<div>opracował: inż. Mariusz Malicki MAZ/0953/PWOKb/17</div>	<div></div>		
<div>data: luty 2021</div>	<div>wersja: A</div>	<div>format: A3</div>	