



PROJEKT ZAGOPODAROWANIA TERNEU

ADRES INWESTYCJI: CIECHANÓW UL.17 STYCZNIA

INWESTOR: Towarzystwo Budownictwa Społecznego sp. z o.o.

Ul. Stefana Okrzei 14

06-400 Ciechanów

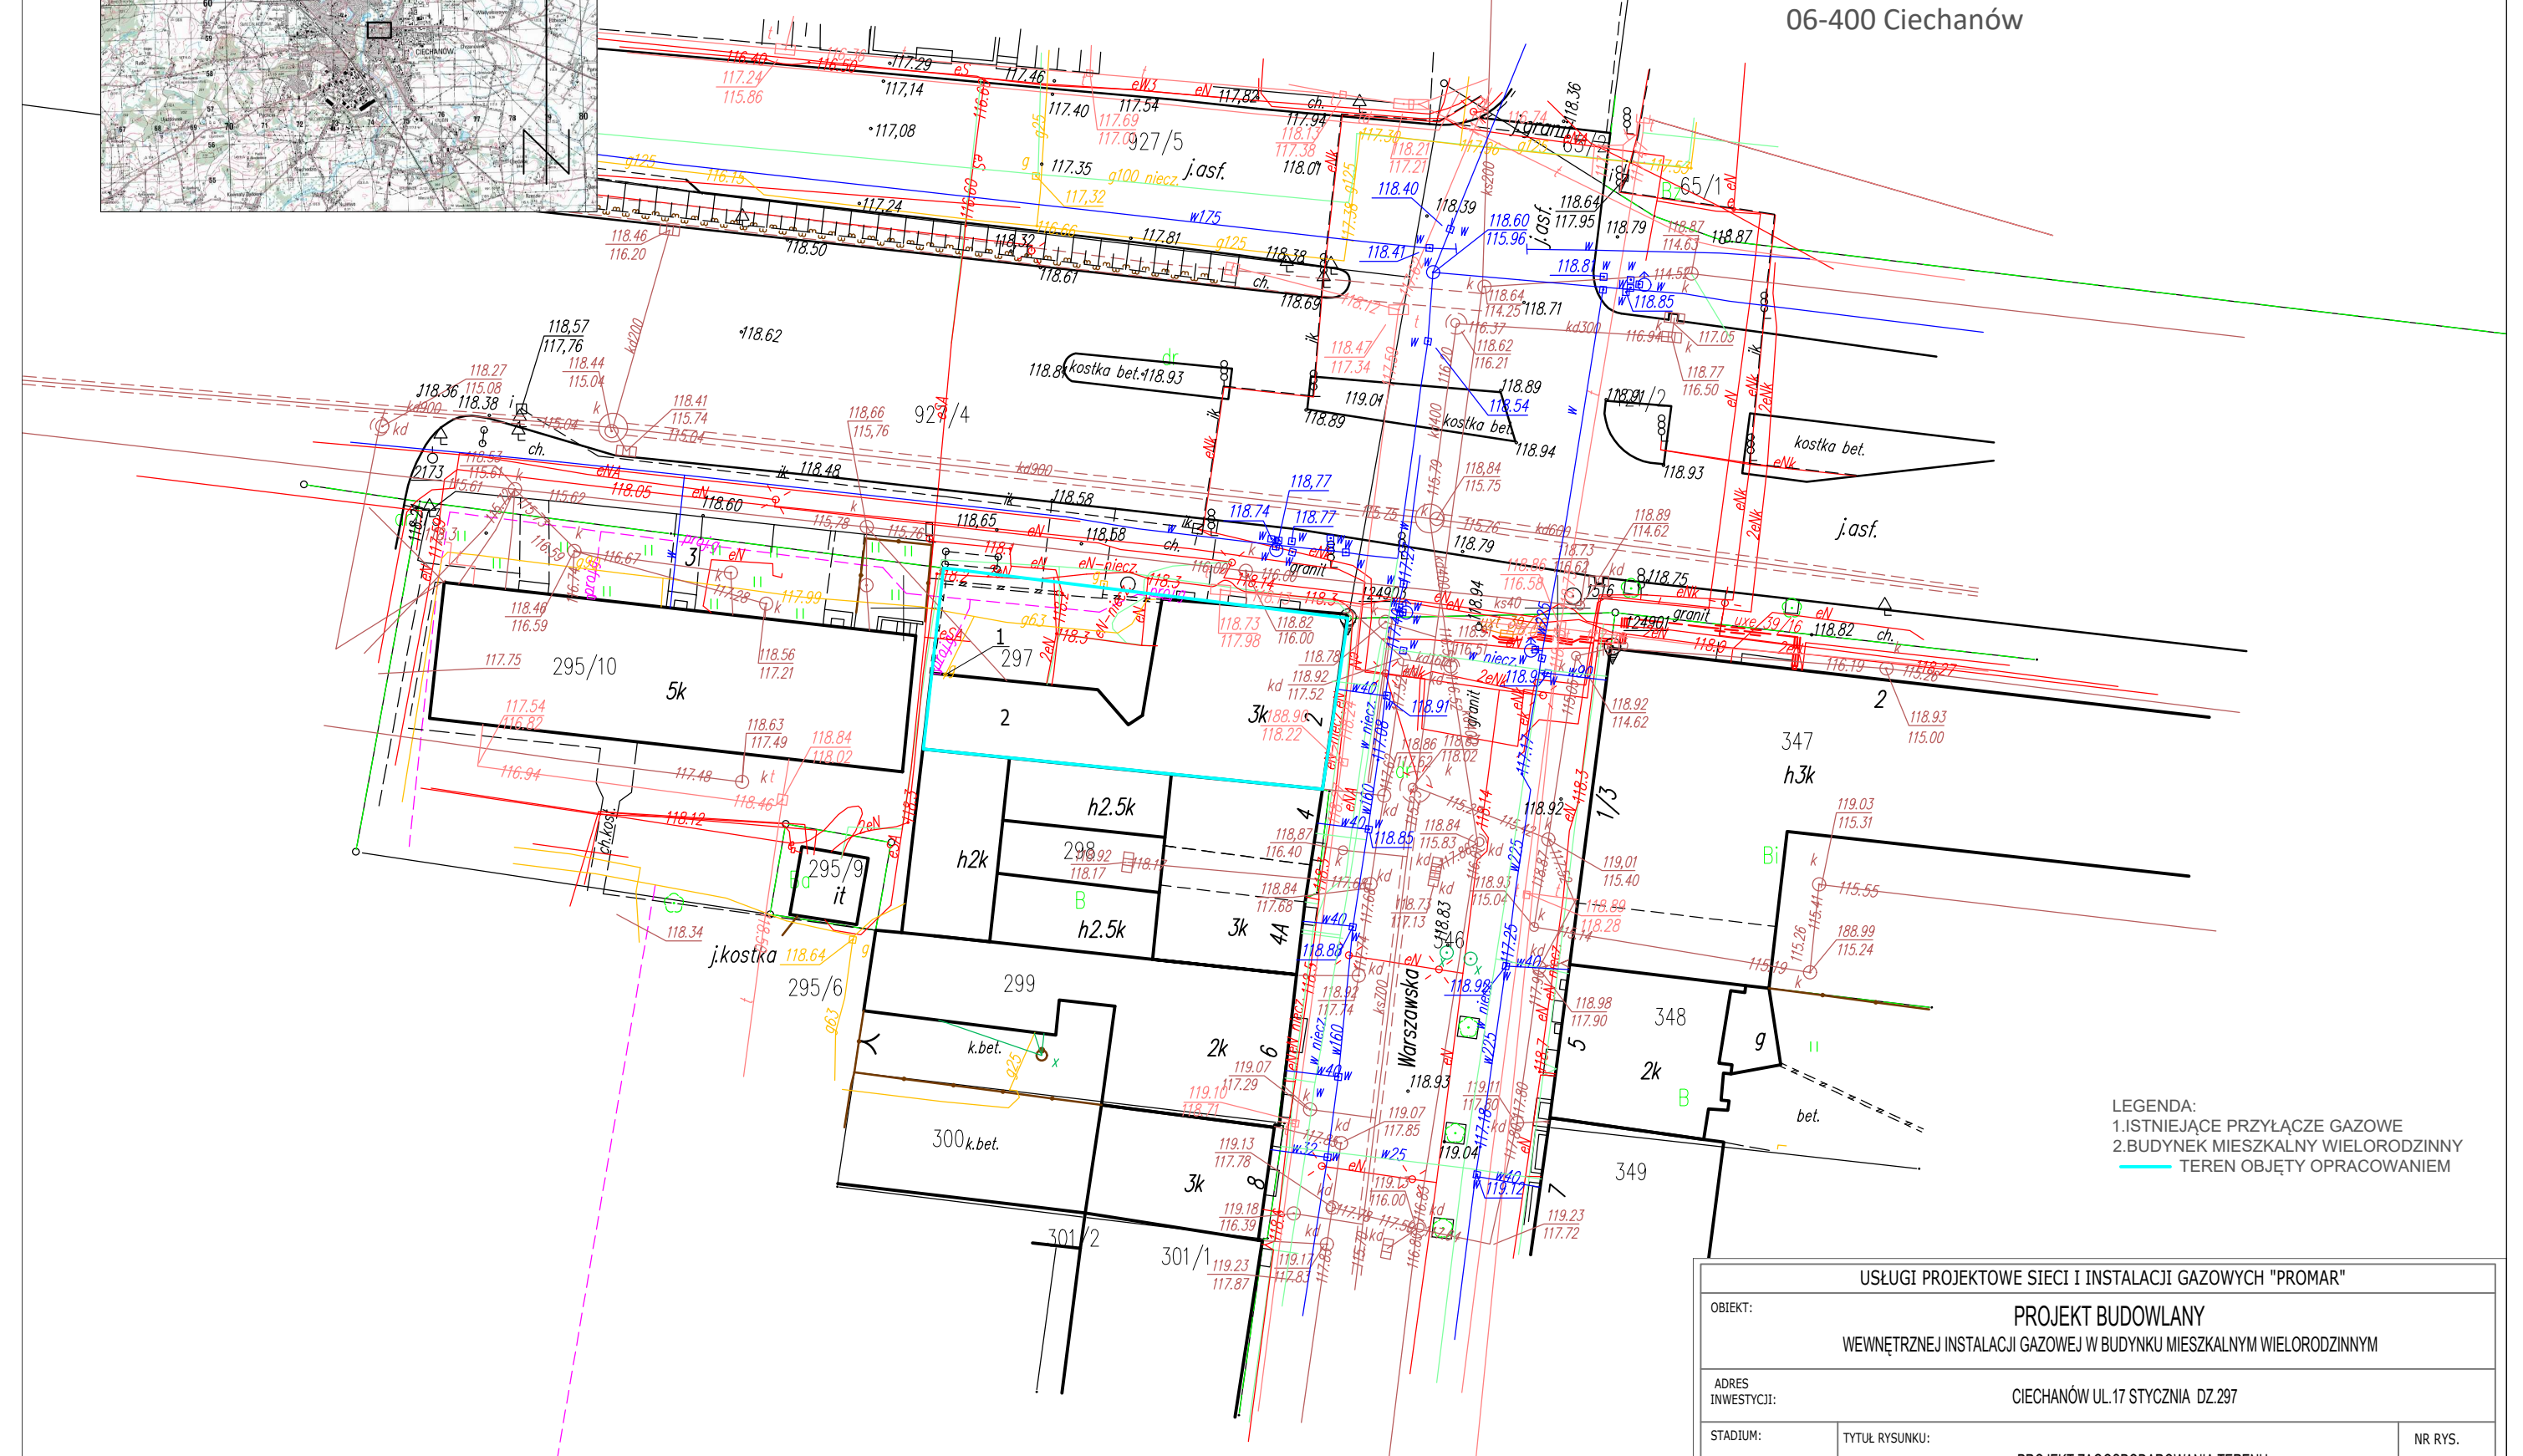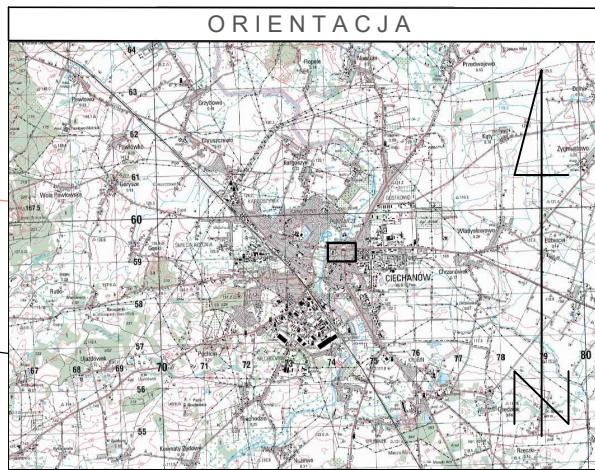

LEGENDA:
1.ISTNIEJĄCE PRZYŁĄCZE GAZOWE
2.BUDYNEK MIESZKALNY WIELORODZINNY
— TEREN OBJEKTU OPRACOWANIEM

Niniejsza mapa stanowi wydruk komputerowy
mapy zasadniczej wydanej Powiatowym Ośrodkiem
Dokumentacji Geodezyjnej i Kartograficznej
w Ciechanowie

USŁUGI PROJEKTOWE SIECI I INSTALACJI GAZOWYCH "PROMAR"			
OBIEKT: PROJEKT BUDOWLANY WEWNĘTRZNEJ INSTALACJI GAZOWEJ W BUDYNKU MIESZKALNYM WIELORODZINNYM			
ADRES INWESTYCJI: CIECHANÓW UL.17 STYCZNIA DZ.297			
STADIUM:	TYTUŁ RYSUNKU: PROJEKT ZAGOSPODAROWANIA TERENU		NR RYS. 1
PROJEKTOWAŁ:	Rafał Wójcicki Upr. LUB/0071/PWBS/17 LUB/IS/0183/17 Specjalność instalacyjna w zakresie sieci, instalacji i urządzeń cieplnych, wentylacyjnych, gazowych, wodociągów i kanalizacyjnych	PODPIS	SKALA: 1:500
SPRAWDZAJĄCY:		PODPIS	DATA: 22.11.2021