


ORIENTACJA

A detailed topographic map of the Wrocław region in Poland. The map features a grid of latitude and longitude coordinates. A black rectangular box is drawn in the center of the map, highlighting the city of Wrocław. The map shows various geographical features, including rivers, forests, and urban areas. A north arrow is located in the upper right corner of the map.

06-400 Ciechanów

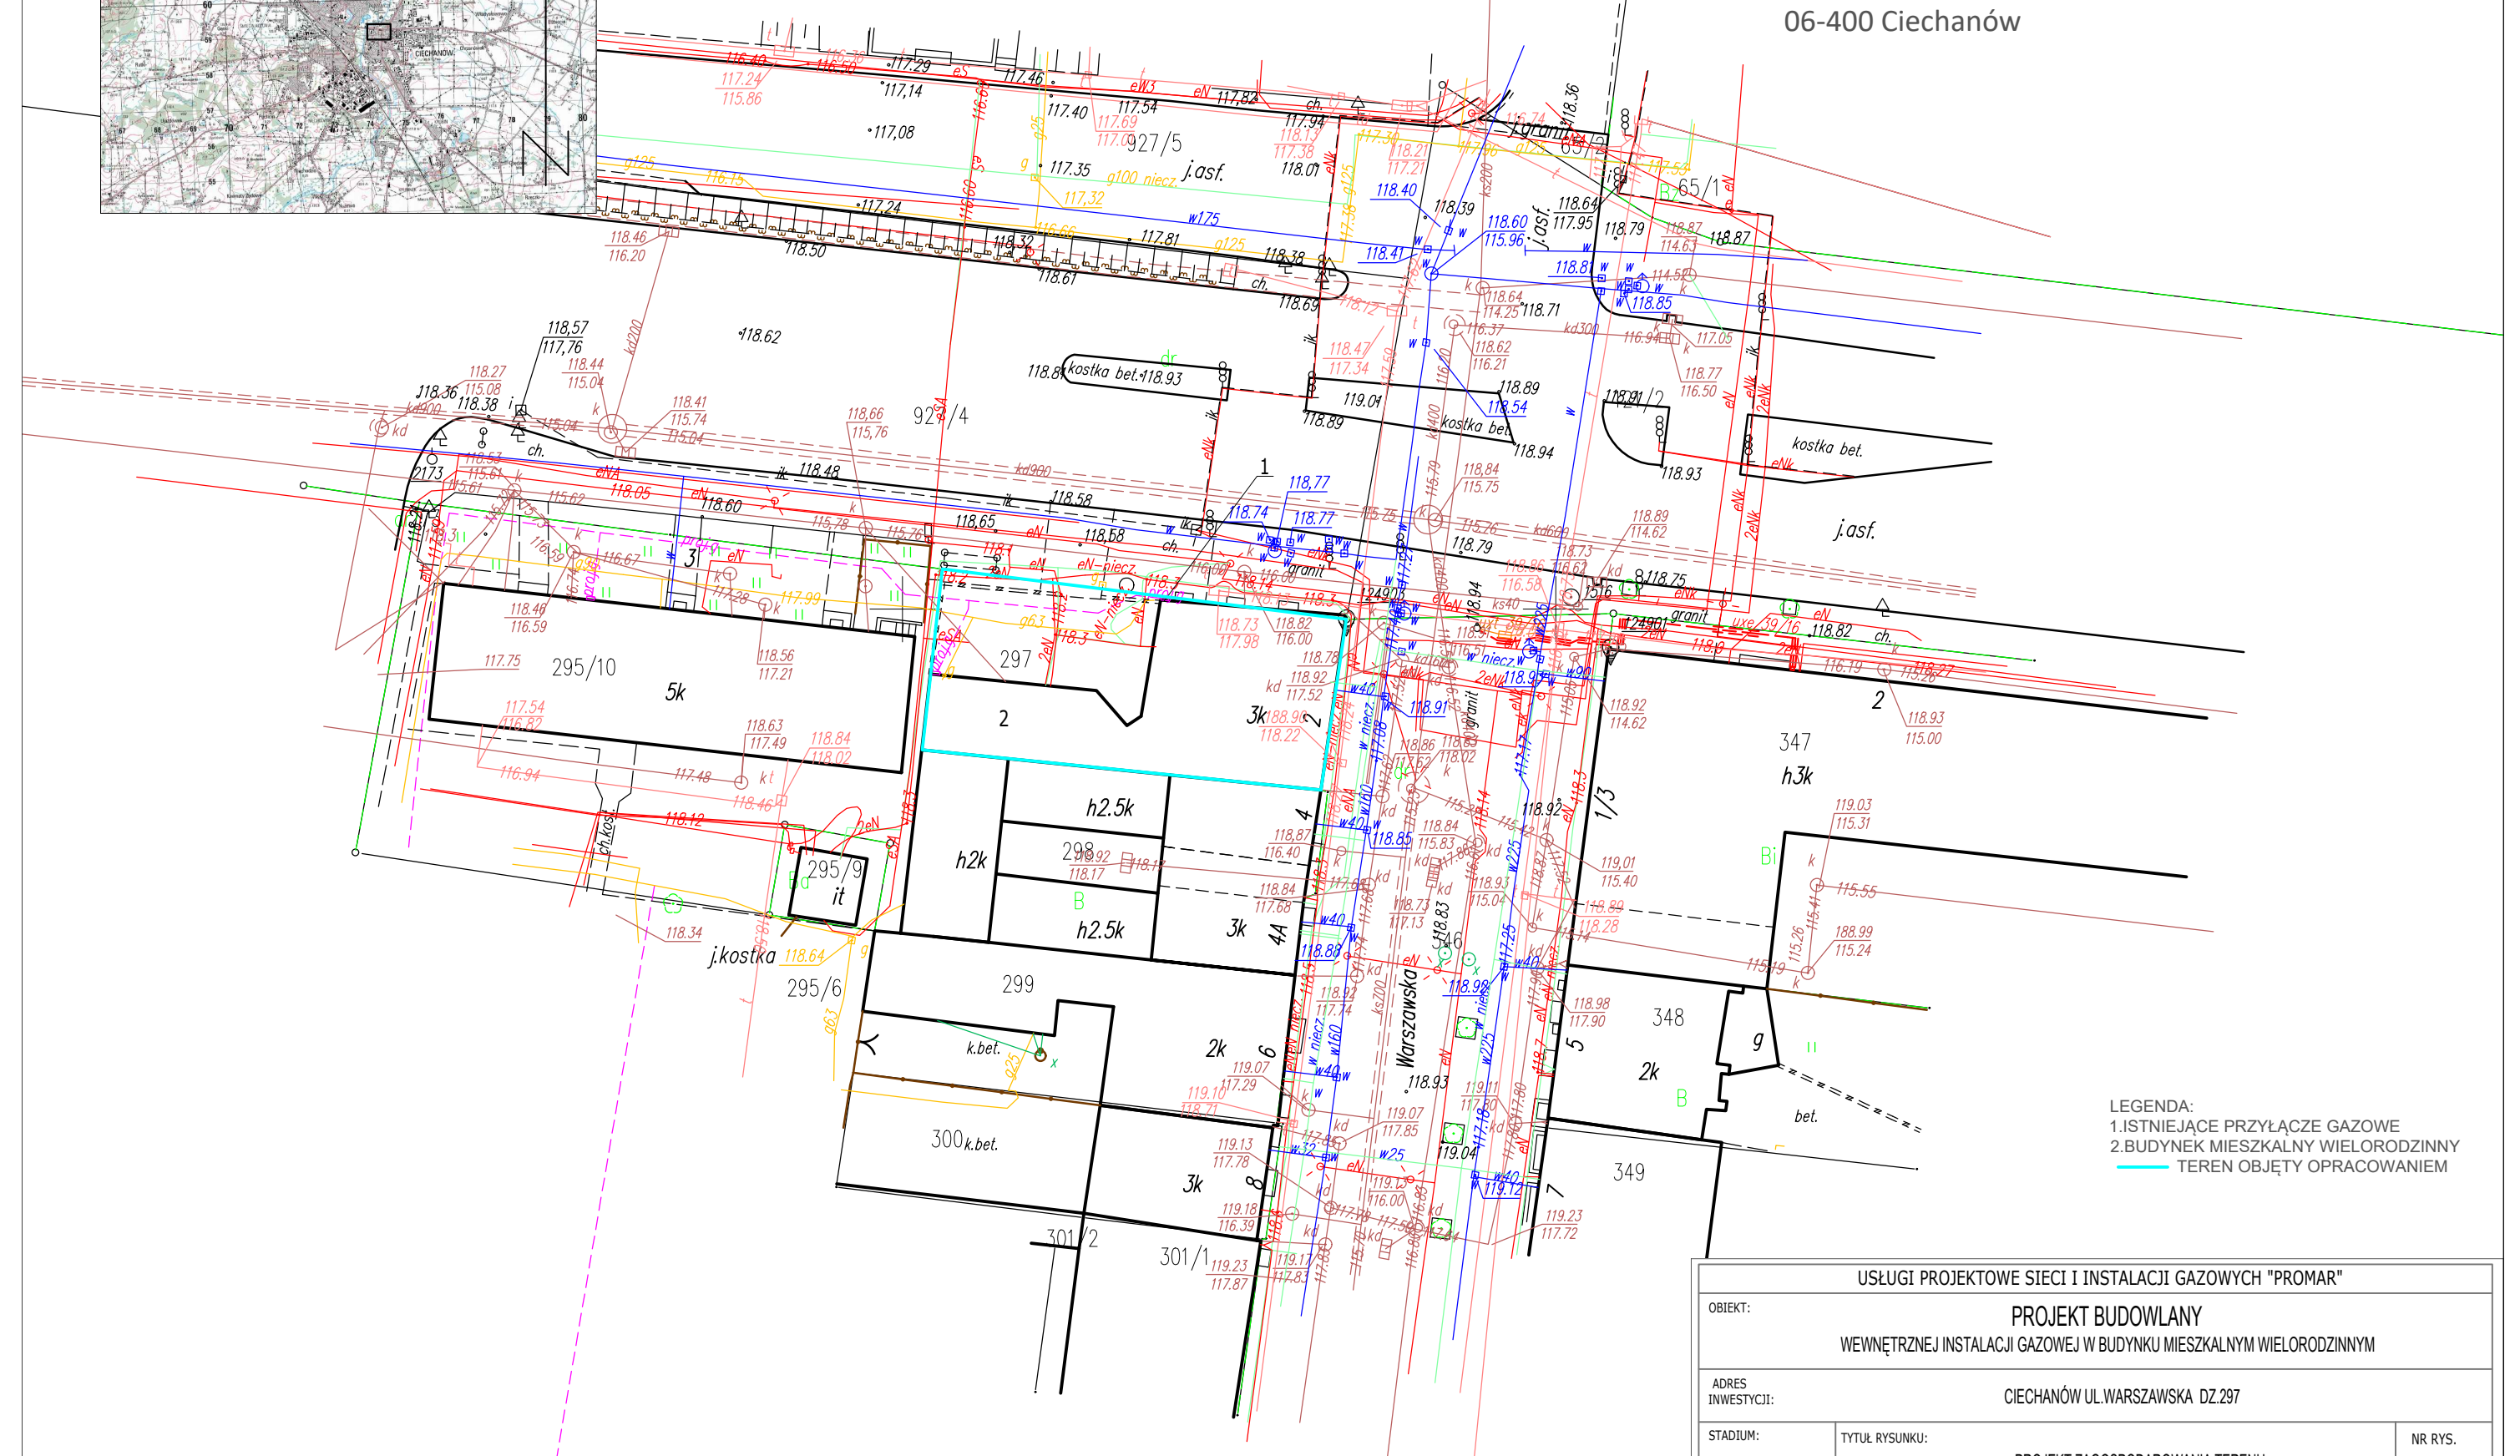

LEGENDA:
1.ISTNIEJĄCE PRZYŁĄCZE GAZOWE
2.BUDYNEK MIESZKALNY WIELORODZINNY
— TEREN OBJEKTU OPRACOWANIEM

USŁUGI PROJEKTOWE SIECI I INSTALACJI GAZOWYCH "PROMAR"			
OBJEKT: PROJEKT BUDOWLANY WEWNĘTRZNEJ INSTALACJI GAZOWEJ W BUDYNKU MIESZKALNYM WIELORODZINNYM			
ADRES INWESTYCJI: CIECHANÓW UL. WARSZAWSKA DZ.297			
STADIUM:	TYTUŁ RYSUNKU: PROJEKT ZAGOSPODAROWANIA TERENU		NR RYS. 1
PROJEKTOWAŁ:	Rafał Wójcicki Upr. LUB/0071/PWBS/17 LUB/IS/0183/17 Specjalność instalacyjna w zakresie sieci, instalacji i urządzeń cieplnych, wentylacyjnych, gazowych, wodociągów i kanalizacyjnych	PODPIS	SKALA: 1:500
SPRAWDZAJĄCY:		PODPIS	DATA: 22.11.2021