


RZUT DACHU
SKALA 1:100

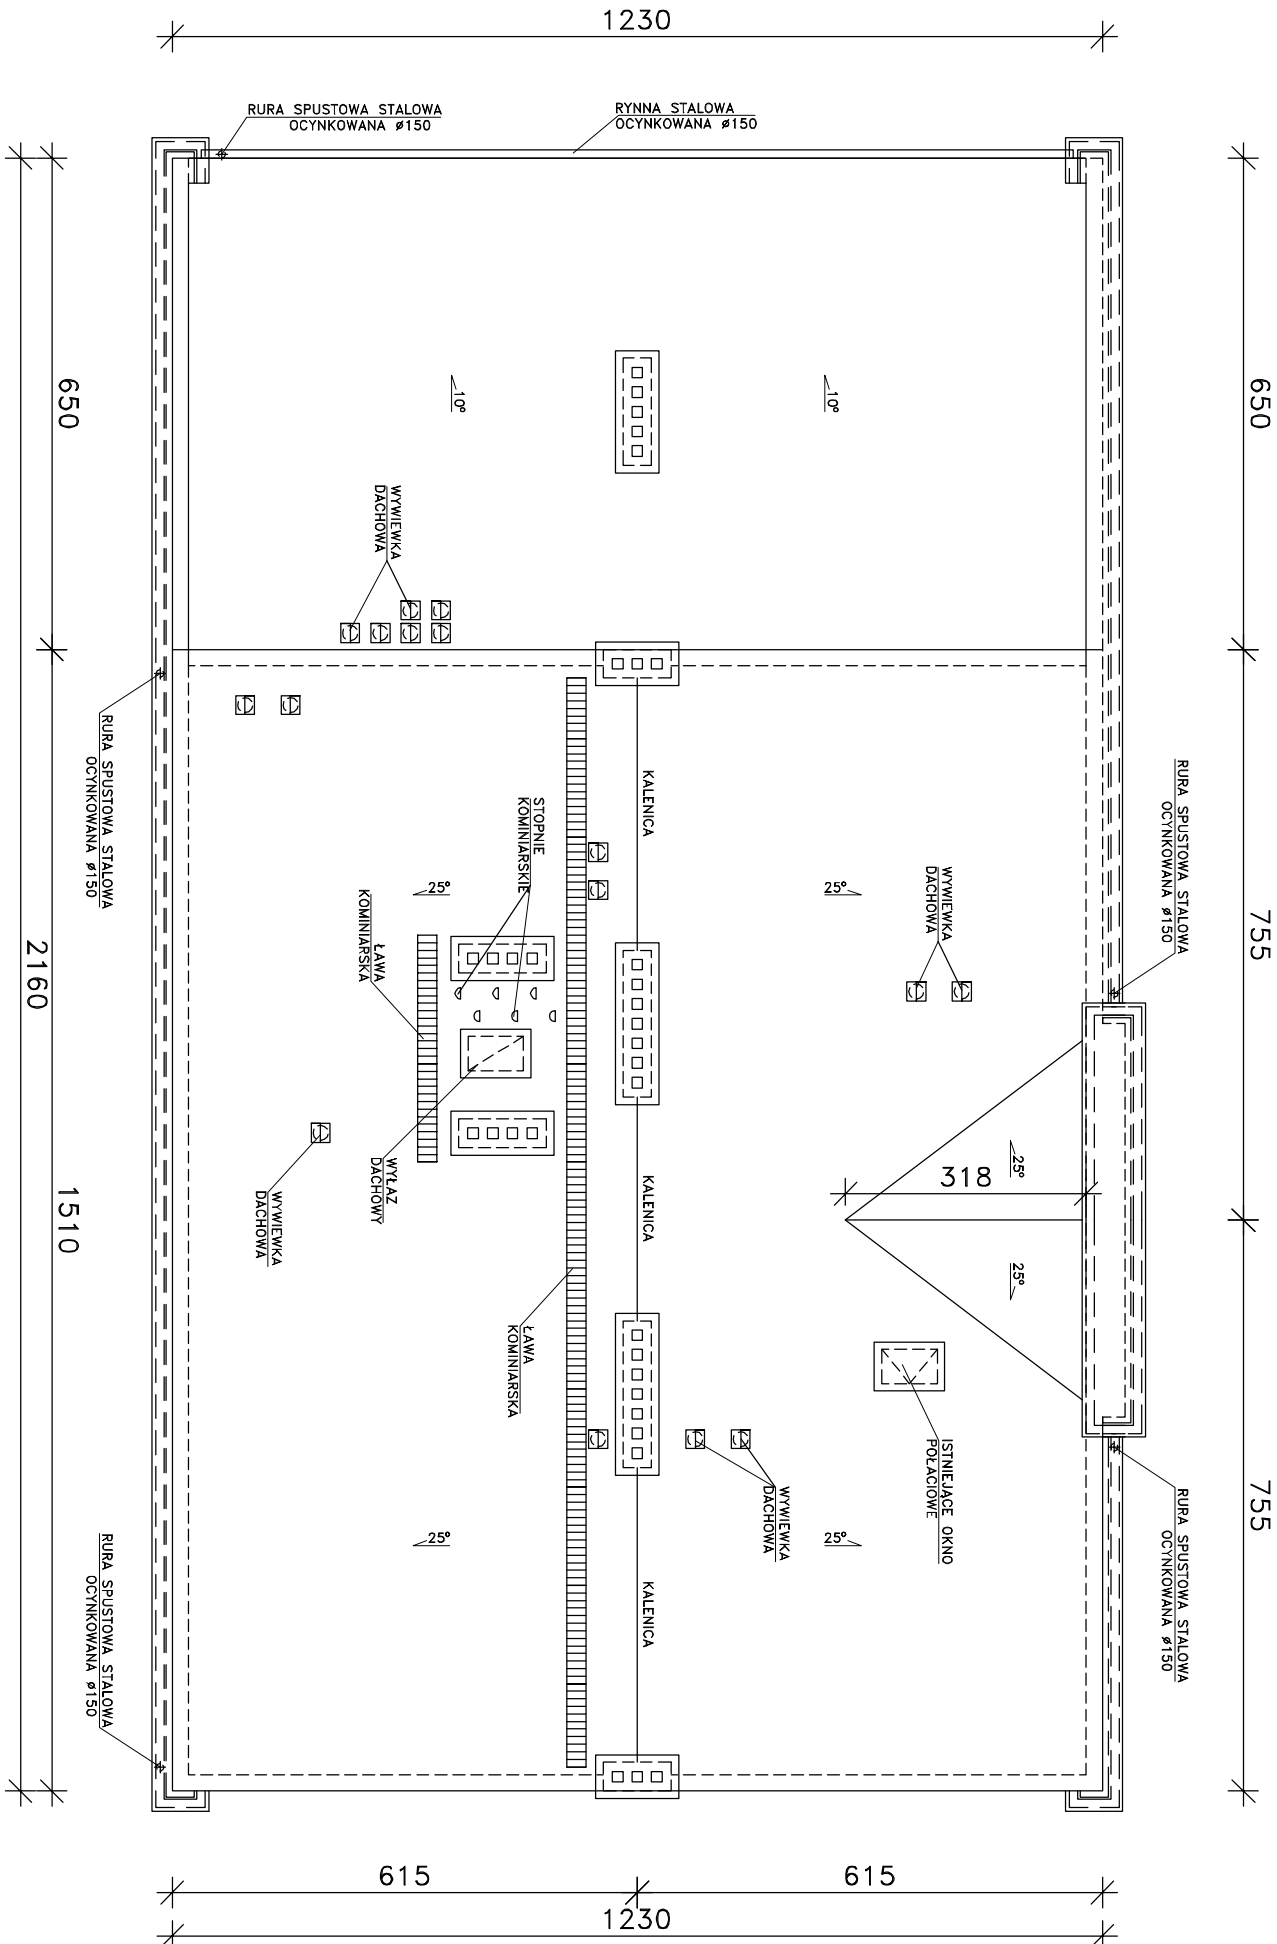

Rysunek rozpatrywać z rysunkiem wiązara.

Zaprojektowano wymianę istniejącego pokrycia dachowego z dachówki na nową dachówkę typu "S" w kolorze ceglanym.

Wymienić ok 10% najbardziej skorodowanego deskowania, przybić kontrłaty 3x5, ułożyć folię paroprzepuszczalną a następnie dachówkę cementową "S" na łatach 3x4cm. Przewidziano wykonanie dwóch systemowych wyłazów dachowych, ław kominiarskich i barier śniegowych wg. rys.

Uwaga:

Wszystkie wymiary należy sprawdzić na budowie.

Ze względu na utrudniony dostęp do części budynku, niektóre wymiary mogą odbiegać nieznacznie od rzeczywistości.

BPP BIURO PROJEKTÓW BUDOWLANO-INŻYNIERYJNYCH Katarzyna Malicka ul. Jana Pawła II 12D (1 piętro) 05-250 Radzymin tel. 501-854-476 e-mail: malickinb@wp.pl			
nazwa opracowania:			
Projekt remontu dachu z wymianą pokrycia dachowego w budynku mieszkalnym przy ul. Wojska Polskiego 28 w Ciechanowie			
nazwa rysunku:			
RZUT DACHU			
Inwestor:		stadium:	
Towarzystwo Budownictwa Społecznego sp. z o.o.		Projekt Budowlany	
ul. Okrzei 14, 06-400 Ciechanów			
lokalizacja:		branża:	
ul. Wojska Polskiego 28, 06-400 Ciechanów;		Architektura	
dz. ew. 161/3, obręb Śródmieście		Skala:	
		1:100	
zespół projektowy:		uprawnienia:	
mgr inż. Michał Kubacki St-535/80		podpis:	
opracował:		numer rysunku:	
inż. Mariusz Malicki		4	
data: marzec 2021		wersja: A	
		format: A3	