


RZUT DACHU  
SKALA 1:100

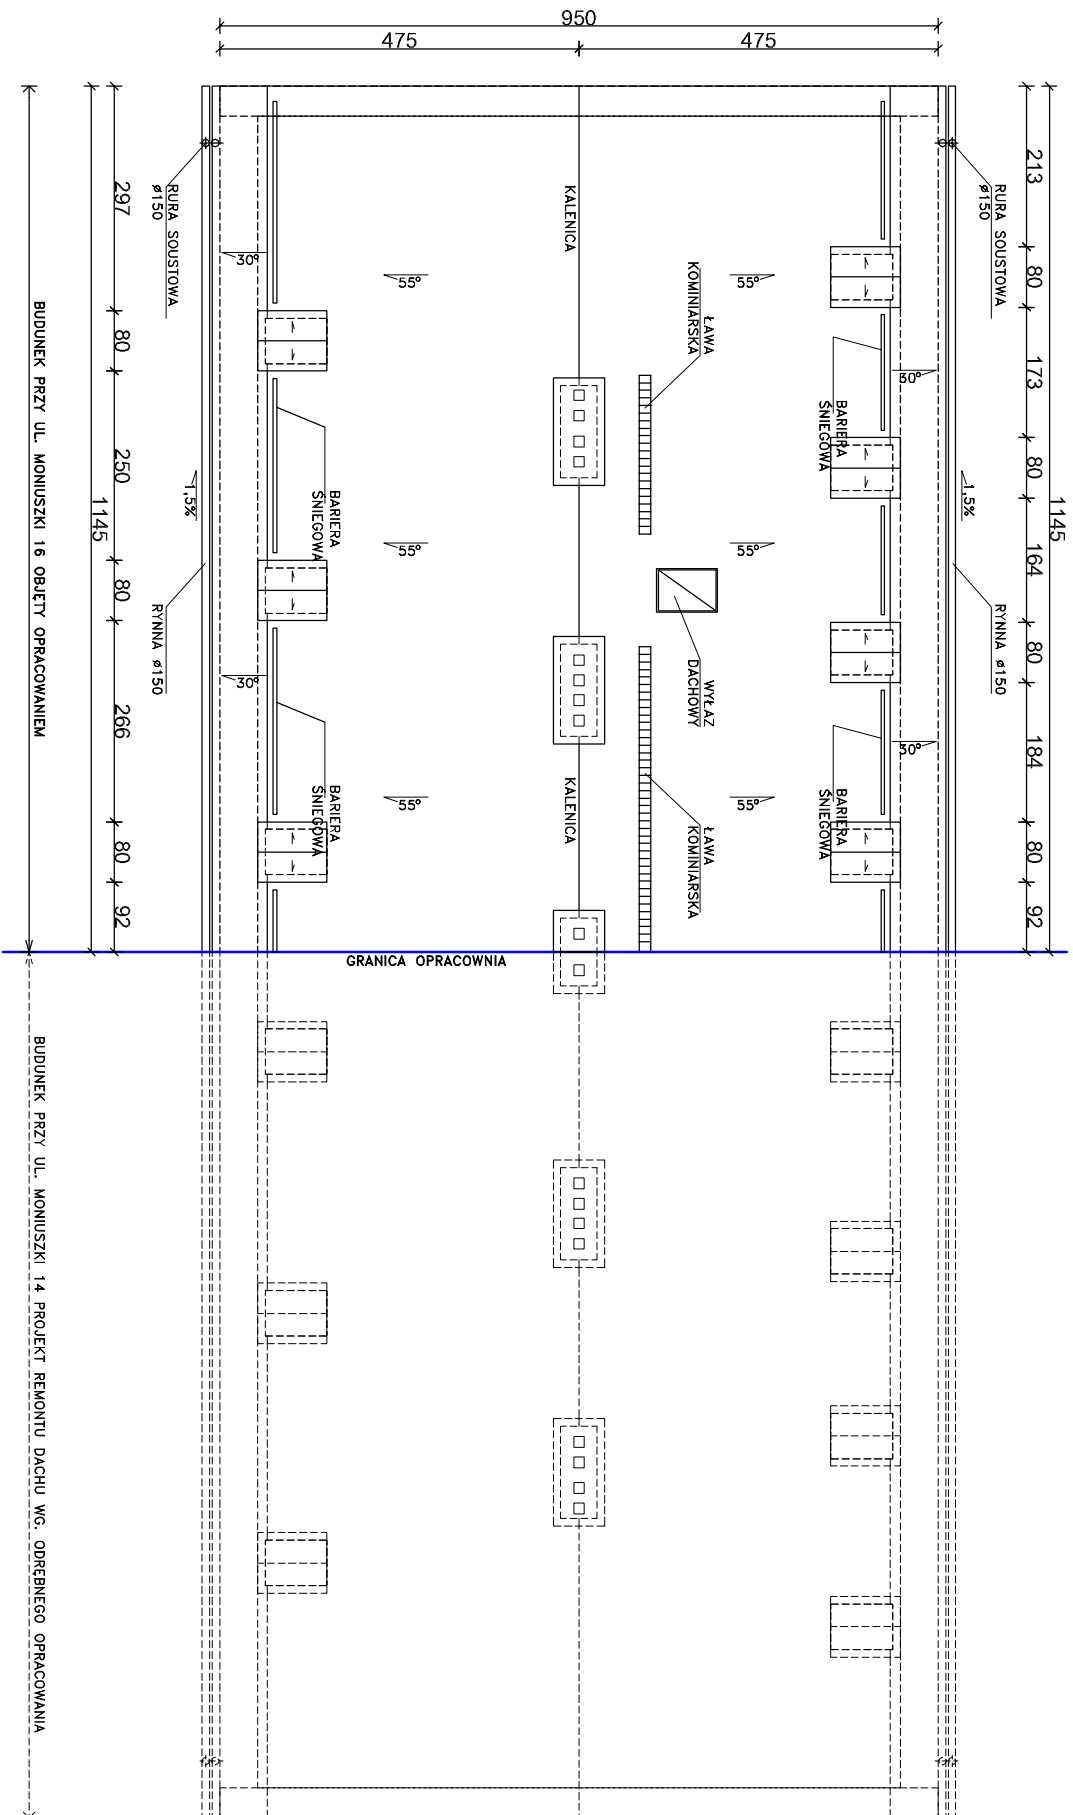

**Uwaga:**  
Wszystkie wymiary należy sprawdzić na budowie.  
Ze względu na utrudniony dostęp do części budynku, niektóre wymiary mogą odbiegać nieznacznie od rzeczywistości.

Zaprojektowano wymianę istniejącego pokrycia dachowego ze starej dachówki na nową dachówkę typu "S" w kolorze ceglanym.

Wymienić 15–20% najbardziej skorodowanego deskowania, przybić kontrłaty 3x5, ułożyć folię paroizolacyjną a następnie dachówkę cementową "S" na łatach 3x4cm. Przewidziano wykonanie systemowych wyłazów dachowych, ław kominiarskich i barier śniegowych wg. rysunków. Do wymiany przewidziano rynny dachowe i rury spustowe

<b>BPB</b> BIURO PROJEKTÓW BUDOWLANO-INŻYNIERYJNYCH Katarzyna Malicka ul. Jana Pawła II 12D (1 piętro) 05-250 Radzymin tel. 501-654-476 e-mail: malicki@wp.pl			
Projekt remontu dachu z wymianą pokrycia dachowego w budynku mieszkalnym przy ul. Moniuszki 16 w Ciechanowie			
nazwa rysunku:			
RZUT DACHU			
Inwestor:		Stadium:	
Towarzystwo Budowlane Społeczne w Ciechanowie Sp. z o.o. ul. Okrzei 14; 06-400 Ciechanów		Projekt Budowlany	
Lokalizacja:		bryła:	
ul. Moniuszki 16; 06-400 Ciechanów; dz. ew. 1468; obręb 0030 Podzamcze		Skala:	
zespół projektowy:		podpis:	
mgr inż. Michał Kubacki		numer rysunku:	
opracował:		4	
inż. Mariusz Malicki MAZ0953/PWOKb/17			
data: marzec 2020		wersja: A	
		format: A3	