

BILI-BUD Rafał Robert Biliński
06-400 Ciechanów, ul. Św. Franciszka 24
tel. 504 088 148 e-mail: bili-bud@wp.pl
NIP 566-189-27-13 REGON 142921885

PROJEKT TECHNICZNY

BUDOWA POCHYLNI DLA OSÓB NIEPEŁNOSPRAWNYCH

KAT.:XIII, OBRĘB EWID.: PODZAMCZE 0030, JEDN. EWID.: M. CIECHANÓW 140201_1

Inwestor:

Towarzystwo Budownictwa Społecznego Sp. z o.o.
ul. Okrzei 14
06-400 Ciechanów

Adres budowy:

ul. H. Sienkiewicza 7, dz. nr 1710/3, 1710/5
Obręb Podzamcze, Miasto Ciechanów

Jednostka projektowa:

BILI-BUD Rafał Robert Biliński
ul. Św. Franciszka 24
06-400 Ciechanów

Autorzy opracowania:

Specjalność i zakres opracowań	Imię i nazwisko	Specjalność/ Nr uprawnień	Podpis/pieczętka
KONSTRUKCJA <i>Projektant</i>	mgr inż. Rafał Biliński	<i>specjalność konstr.-bud.</i> <i>nr upr.</i> <i>MAZ/BO/0388/12</i>	

Oświadczenie

Zgodnie z art. 34 ust. 3d ustawy z dnia 7 lipca 1994r. – Prawo Budowlane (Dz. U. z 2025, poz. 418) oświadczam, że projekt techniczny pochylni dla osób niepełnosprawnych przy ulicy H. Sienkiewicza 7 na działce nr 1710/3 oraz części działki nr 1710/5 w mieście Ciechanów został sporządzony zgodnie z obowiązującymi przepisami, normami oraz zasadami wiedzy technicznej.

Inwestor: Towarzystwo Budownictwa Społecznego Sp. z o.o.
ul. Okrzei 14
06-400 Ciechanów

Adres budowy: ul. H. Sienkiewicza 7, dz. nr 1710/3, 1710/5
Obręb Podzamcze, Miasto Ciechanów

Autorzy opracowania:

Specjalność i zakres opracowań	Imię i nazwisko	Specjalność/ Nr uprawnień	Podpis/pieczątka
KONSTRUKCJA Projektant	mgr inż. Rafał Biliński	specjalność konstr.-bud. nr upr. MAZ/BO/0388/12	

OPIS DO PROJEKTU TECHNICZNEGO

pochylni dla osób niepełnosprawnych

PODSTAWA OPRACOWANIA

- umowa z Inwestorem;
- projekt architektoniczno-budowlany;

I. CHARAKTERYSTYKA PROJEKTOWANEGO PODJAZDU ORAZ ROZWIĄZANIA KONSTRUKCYJNO-MATERIAŁOWE

Konstrukcja podjazdu została zaprojektowana na istniejącym gruncie. Zaprojektowano stalową rampę wraz ze spocznikiem dla osób niepełnosprawnych o nachyleniu 6%. Zapewniono powierzchnię poziomą manewru wózka o wym. co najmniej 1,50 m i płaszczyzny ruchu podjazdu 1,20 m. Długość pojedynczego biegu podjazdu nie przekracza 9 m. Poręcze balustrady znajdują się na wysokości 75 i 90 cm, szerokość między nimi znajduje się w przedziale 1,00-1,10 m.

Stopy fundamentowe pod konstrukcję stalową podjazdu z betonu klasy B20. Wymiary stóp 24x24 cm. Na stopach zostanie zamontowana blacha podstawy pod słup podjazdu z blachy gr. 8 mm. Blacha podstawy kotwiona w stopach fundamentowych, za pomocą 4 szt. kotew wklejanych M16. Główną konstrukcją nośną stanowią kształtowniki zimnogięte o profilu zamkniętym. Rama główna z kształtowników kwadratowych 100x100x4 mm, rygle usztywniające z kształtowników prostokątnych 100x50x3 mm.

Płyta podjazdu dla niepełnosprawnych z systemowych krat stalowych pomostowych oparte na płaskowniku nośnym o wymiarach 30x3 mm.

Słupki balustrady z rur stalowych fi 40 mm, poręcze fi 42,5 mm, poziome wsporniki poręczy z rur fi 24 mm. Na wysokości 7 cm powyżej płyty podjazdu należy zamontować próg (odbój) z rury fi 12. W połowie wysokości słupka balustrady wykonać poprzeczkę z rury fi 40 mm.

Poręcze balustrady znajdują się na wysokości 75 oraz 90 cm, szerokość między nimi znajduje się w przedziale 1,00-1,10 m. Przed dolną płytą podjazdu wymagany wysięg przedłużenia balustrady równe 30cm.

ROZWIĄZANIA KONSTRUKCYJNO-MATERIAŁOWE

Dane materiałowe:


Stal konstrukcyjna S235JRG2,

Beton : B20

Stal zbrojeniowa AIII

Kotwy wklejane typu M16

Rzut fundamentów
Skala 1:100

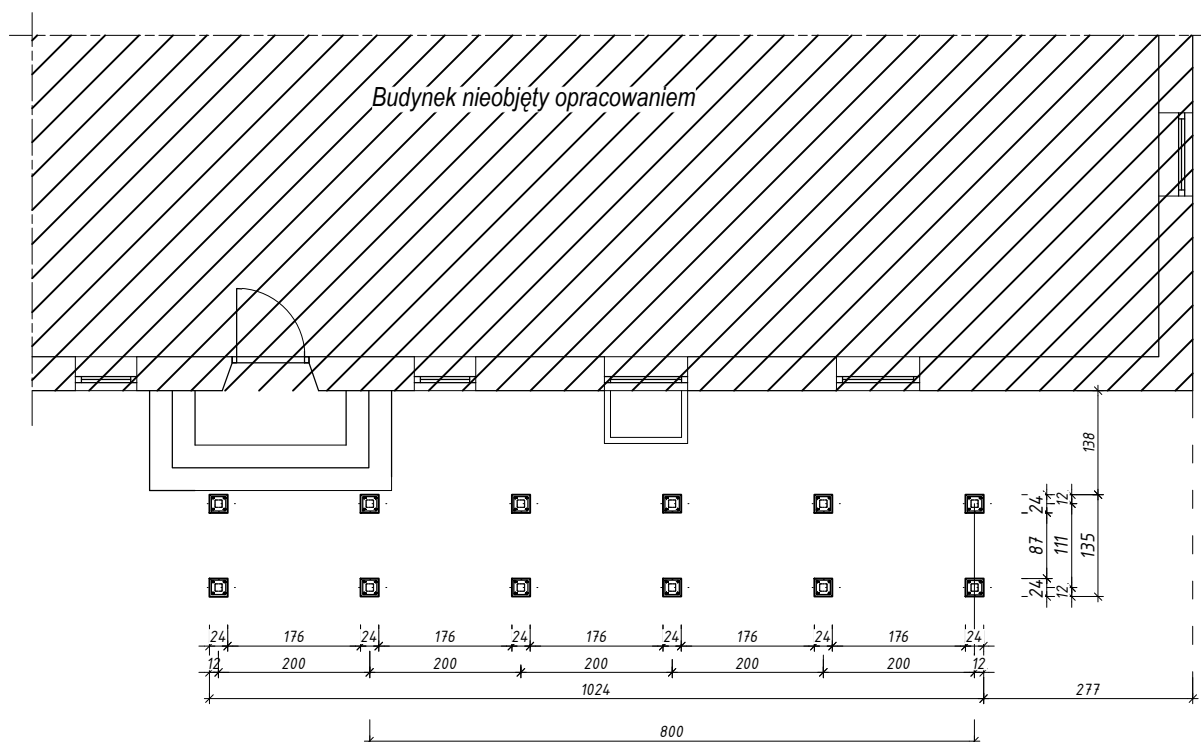

BILI-BUD Rafał Robert Biliński
06-400 Ciechanów, ul. Św. Franciszka 24
tel. 504 088 148 e-mail: bili-bud@wp.pl
NIP 566-189-27-13 REGON 142921885

Obiekt: Budowa pochylni dla osób niepełnosprawnych
wraz z zagaospodarowaniem terenu

Skala rys. 1:100

Adres: ul. H. Sienkiewicza 7, dz. nr 1710/3, 1710/5
Obręb Podzamcze, Miasto Ciechanów

Data: 12.06.2025


Projektant: mgr inż. arch. Andrzej Tromski
Spec. Arch.: Nr upr. MA/136/08

Podpis:

Nazwa rys: Rzut fundamentów

Nr rys. 1 Str.


Skala 1:100

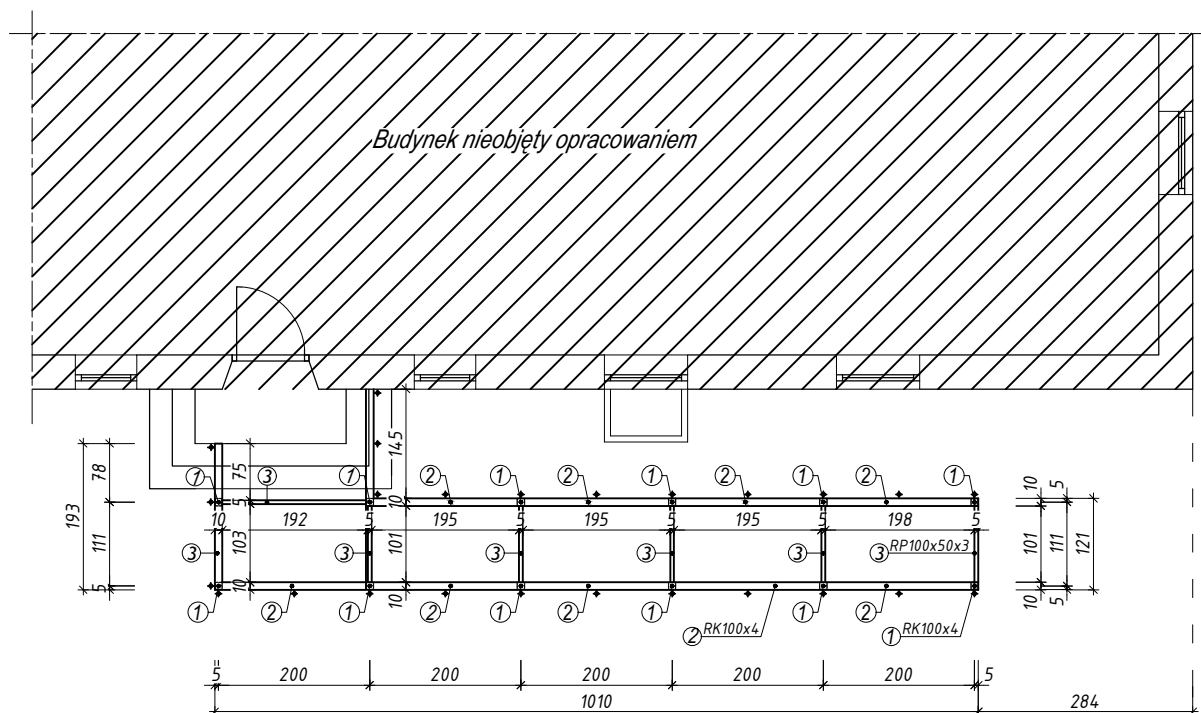

BILI-BUD Rafał Robert Biliński
06-400 Ciechanów, ul. Św. Franciszka 24
tel.504 088 148 e-mail: bili-bud@wp.pl
NIP 566-189-27-13 REGON 142921885

Obiekt: Budowa pochylni dla osób niepełnosprawnych wraz z zagaospodarowaniem terenu	Skala rys. 1:100	
Adres: ul. H. Sienkiewicza 7, dz. nr 1710/3, 1710/5 Obręb Podzamcze, Miasto Ciechanów	Data: 12.06.2025	
Projektant: mgr inż. arch. Andrzej Tromski Spec. Arch.:Nr upr. MA/136/08	Podpis:	
Nazwa rys: Schemat konstrukcyjny przyziemia	Nr rys. 2	Str.

Przekrój A-A
Skala 1:20

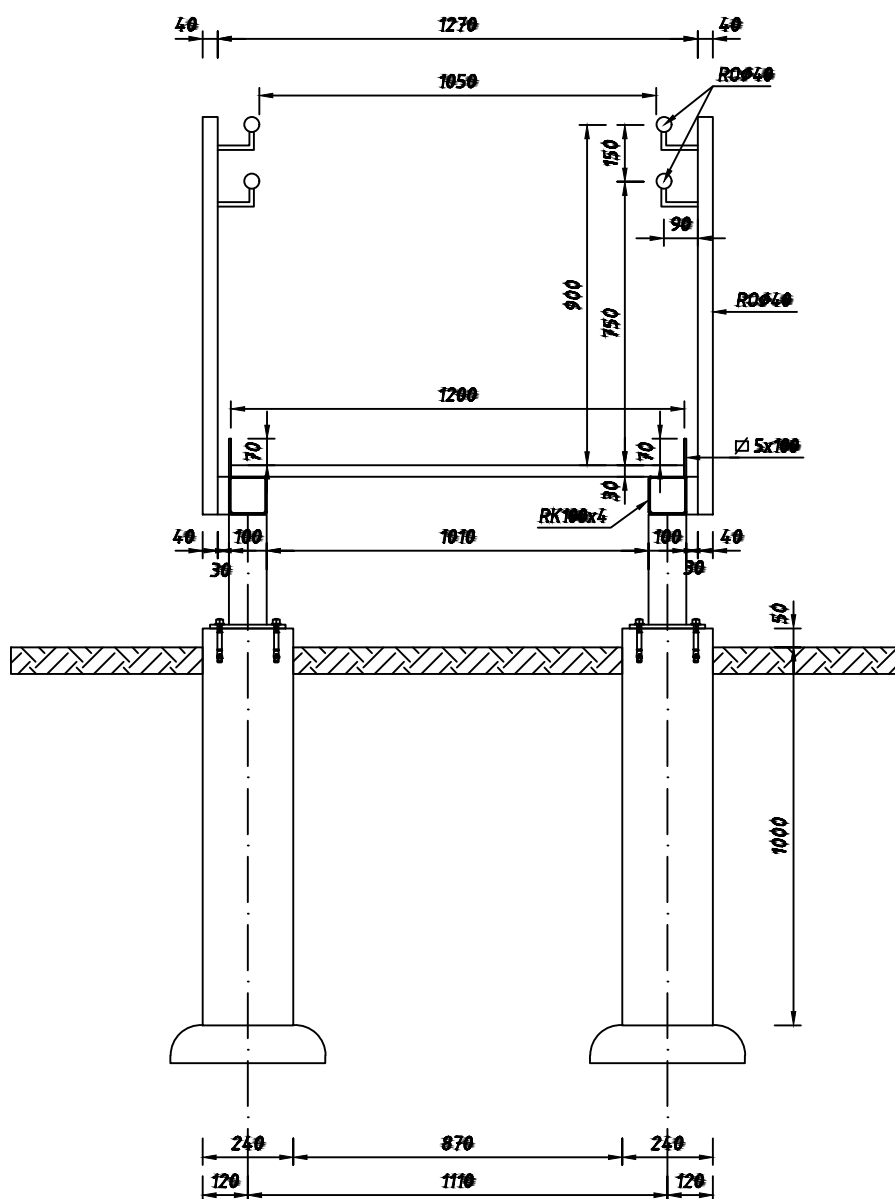

bili bud
PROJEKTY I REALIZACJE BUDOWLANE

BILI-BUD Rafał Robert Biliński
06-400 Ciechanów, ul. Św. Franciszka 24
tel. 504 088 148 e-mail: bili-bud@wp.pl
NIP 566-189-27-13 REGON 142921885

Obiekt: Budowa pochylni dla osób niepełnosprawnych
wraz z zagospodarowaniem terenu

Skala rys. 1:100

Adres: ul. H. Sienkiewicza 7, dz. nr 1710/3, 1710/5
Obręb Podzamcze, Miasto Ciechanów

Data: 12.06.2025

Projektant: mgr inż. arch. Andrzej Tromski
Spec. Arch.: Nr upr. MA/136/08

Podpis:

Nazwa rys: Przekrój A-A

Nr rys. 3 Str.