

Rzut dachu


Skala: 1:100, 1:60



UWAGI:

- Niniejszy rysunek należy rozpatrywać łącznie z całym wielobranżowym projektem technicznym, którego jest integralną częścią.
- Należy pracować tylko na podstawie wymiarów podanych na rysunku; przed przystąpieniem do robót Wykonawca powinien sprawdzić na budowie wszystkie rzędne wysokościowe oraz wymiary poziome; rozwiązania wynikające z różnic wymiarów podanych na rysunku i wymiarów rzeczywistych należy uzgodnić z Projektantem.
- Wszystkie prace należy wykonywać, a specyfikowane materiały stosować zgodnie z właściwymi regulacjami prawnymi i normatywnymi oraz zgodnie ze sztuką budowlaną.
- Wskazane produkty należy rozumieć jako komplet elementów i dodatków niezbędnych do właściwego montażu oraz do ich poprawnego funkcjonowania zgodnie z zaleceniami producentów.
- Wszystkie prace przygotowawcze, podstawowe, wykończeniowe, użytkowe, eksploatacyjne i konserwacyjne związane z zastosowaniem wskazanych produktów, należy wykonywać zgodnie z instrukcjami, procedurami i metodami wymaganymi i przewidzianymi przez producentów danych produktów i powinny być poprzedzone zapoznaniem się przez Wykonawcę z właściwymi kartami katalogowymi i instrukcjami producentów.
- Lokalizacja końcówek instalacji na podstawie projektów branż instalacyjnych.

<div>PW</div>	<div>architektura</div>	<div><div><div><div>Architektura projektowa</div><div>Greg project</div><div>Grzegorz Michalski</div></div><div><div>ul. Borodziec 1a</div><div>06-400 Ciechanów</div><div>Tel. 504-544-024</div></div><div><div>e-mail:</div><div>gm.budownictwo@gmail.com</div><div>biuro@gregproject.pl</div></div></div></div>			
		Projektant w specjalności architektonicznej		Podpis:	
		mgr inż. arch. Grzegorz Michalski upr. nr MA/040/18			
		Temat projektu:		Odbudowa dachu wraz z wymianą pokrycia dachowego w budynku mieszkalnym wielorodzinnym przy ul. Sieniewicza 39 w Ciechanowie	
Inwestor:		WSPÓLNOTA MIESZKANIOWA 06-400 Ciechanów, ul. Sienkiewicza 39			
Adres inwestycji:		działka nr 1671/4 , ul. Sienkiewicza 39, 06-400 Ciechanów			
Nazwa rysunku:		Rzut dachu			
	Branża:	Faza projektu:	Data:	Skala:	Numer rysunku:
				1:100, 1:60	PW-A-01

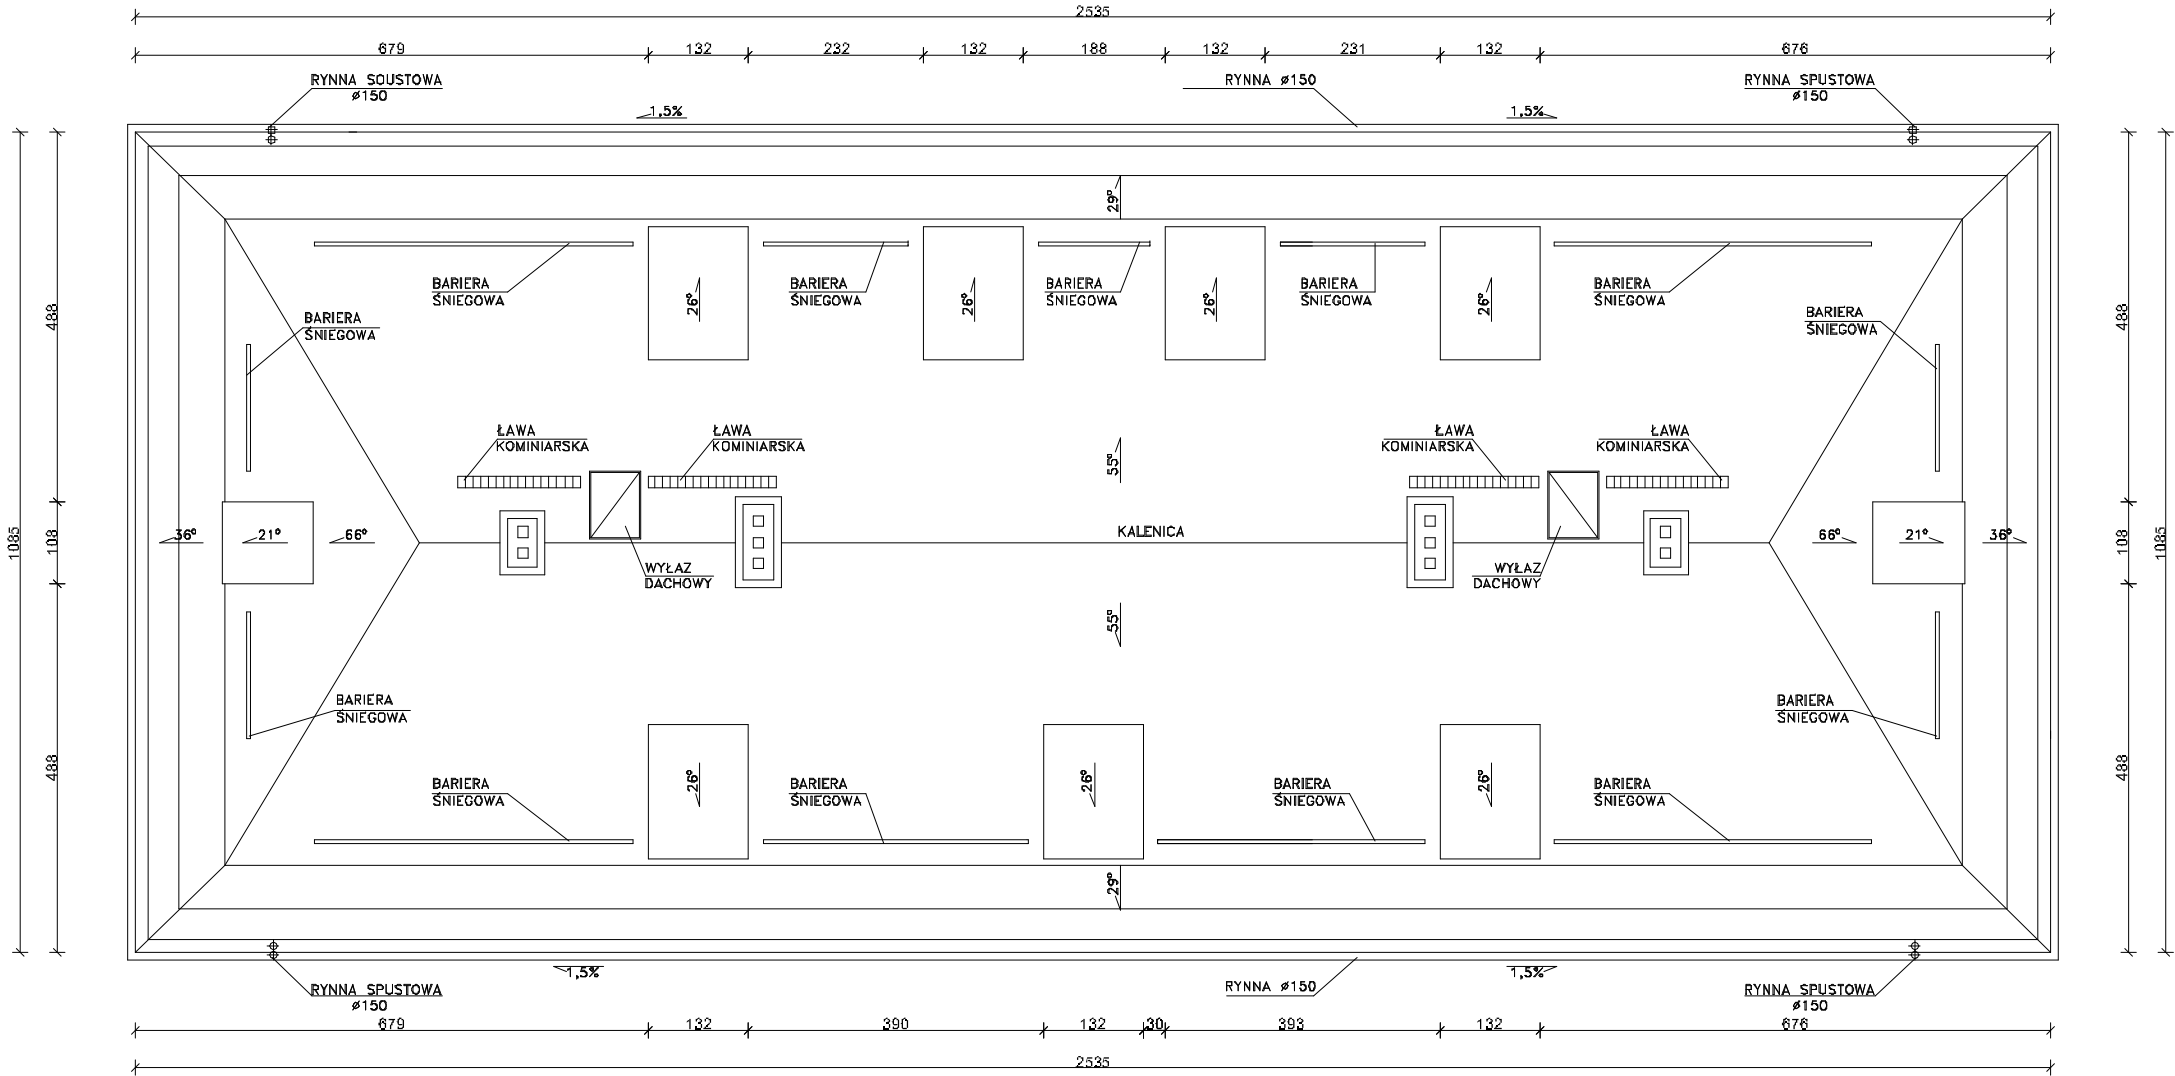

Rysunek rozpatrywać z rysunkiem więzara.

Zaprojektowano wymianę istniejącego pokrycia dachowego z dachówki na nową dachówkę typu "S" w kolorze ceglanym.

Wymienić ok 10% najbardziej skorodowanego deskowania, przybić kontrłaty 3x5, ułożyć folię paroprzepuszczalną a następnie dachówkę cementową "S" na łatach 3x4cm. Przewidziano wykonanie dwóch systemowych wyłazów dachowych, ław kominiarskich i barier śniegowych wg. rys.