


Otwór drzwi
w świetle muru


1-1

DRZWI ZEWNĘTRZNE
INWENTARYZACJA GEOMETRII
OTWORU

SKALA 1:10

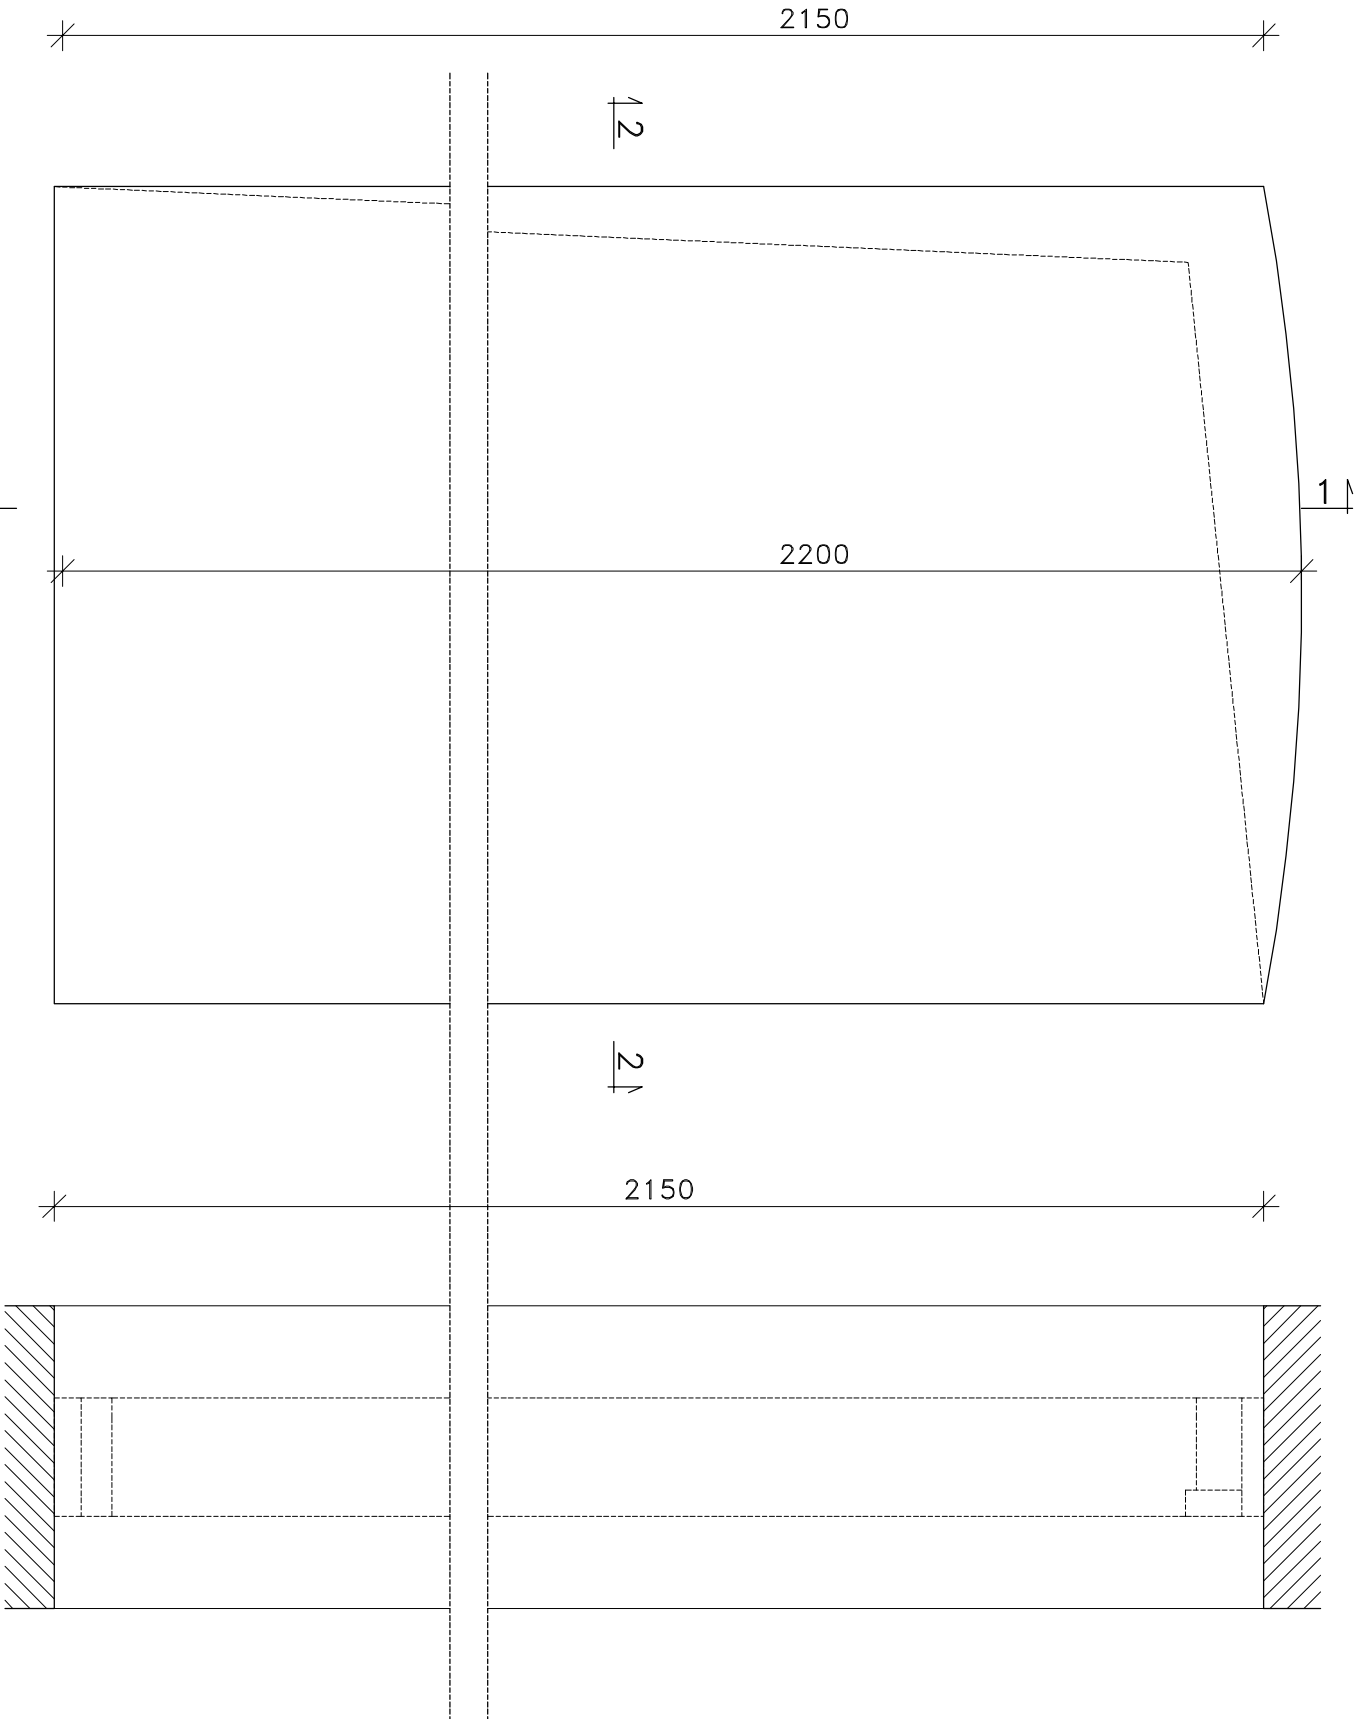

2-2

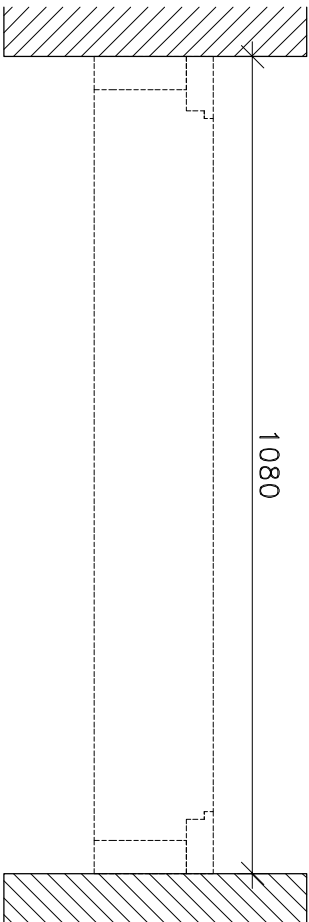

<div><div><div><div><div><div></div><div>BPR</div></div></div><div><div><div></div><div></div></div><div><div></div><div></div></div></div><div><div><div></div><div></div></div><div><div></div><div></div></div></div></div><div>BIURO PROJEKTÓW BUDOWLANO-INŻYNIERYJNYCH Katarzyna Malicka ul. Skarbka z Gór 128C lok.22 03-287 Warszawa tel. 501-854-476 e-mail: malicki@bpr.pl</div></div></div>				nazwa opracowania: nazwa rysunku: nazwa rysunku: nazwa rysunku:		
Projekt remontu budynku mieszkalnego wielorodzinnego przy ul. Świętochowskiego 7 w Ciechanowie						
DRZWI ZEWNĘTRZNE INWENTARYZACJA GEOMETRII OTWORU						
inwestor:		stadium:				
Wspólnota mieszkaniowa ul. Świętochowskiego 7, 06-400 Ciechanów		Projekt Budowlany				
lokalizacja: ul. Świętochowskiego 7 06-400 Ciechanów; dz. ew. 1364/10; obręb 0030 Podzamcze		branża:	Skala:			
		Konstrukcja	1:50			
zespół projektowy:		podpis:				
projektował:		numer rysunku:				
inż. Marusz Malicki MAZ/0953/PWOKb/17						
data: kwiecień 2019		wersja: A	format: A3			
25						