



OKNO PODDASZE INWENTARYZACJA SKRZYDŁA

SKALA 1:10

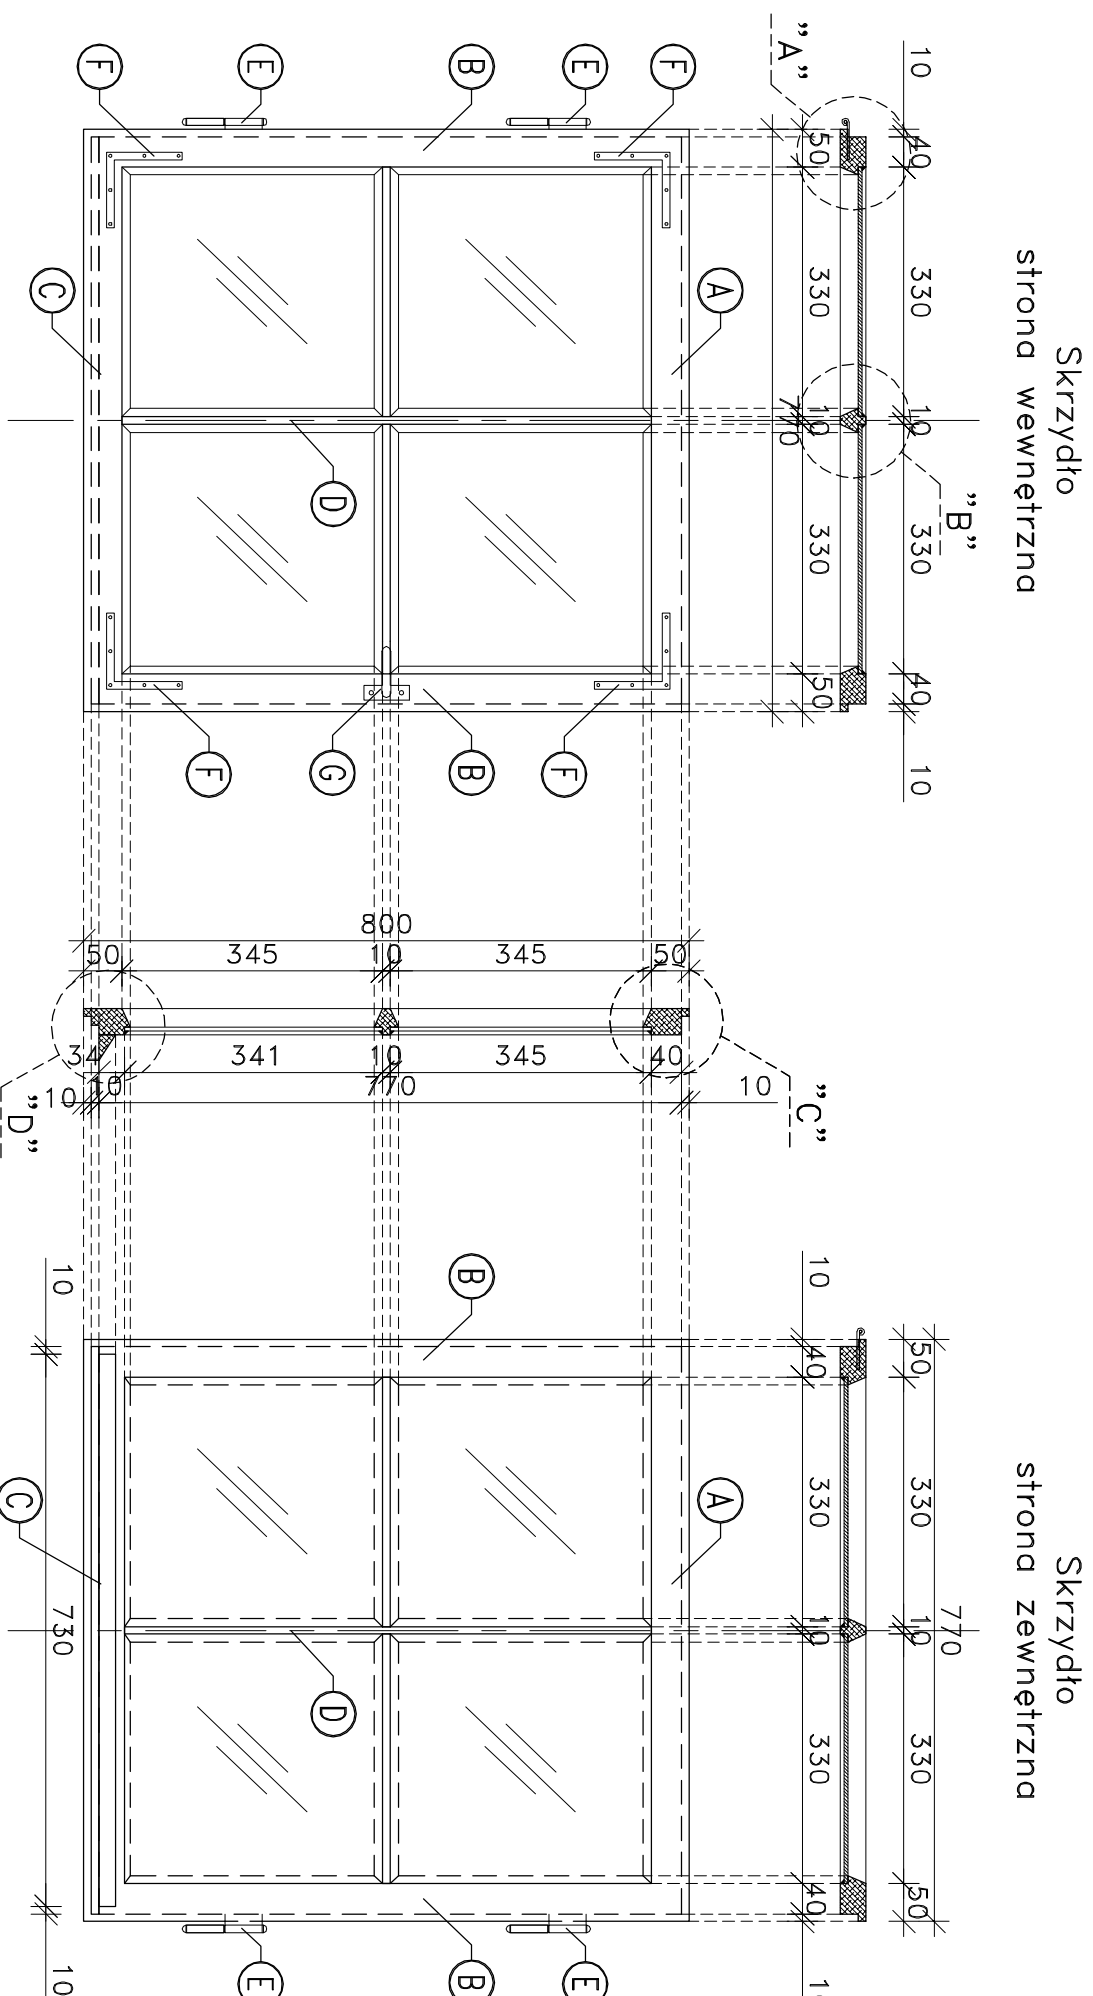

- Ⓐ –Ramiak górny skrzydła
- Ⓑ –Ramiak boczny skrzydła
- Ⓒ –Ramiak dolny skrzydła
- Ⓓ –Szczepłina
- Ⓔ –Zawiasa czopowa dwuskrzydłowa z ramionami płaskimi
- Ⓕ –Narożnik okienny
- Ⓖ –Klamka okienna

Opis elementów składowych okna wg. PN-EN 12519-2007

	
BIURO PROJEKTÓW BUDOWLANO-INŻYNIERYJNYCH Malicki	
ul. Skarba z Gór 1260, lok.22 03-287 Warszawa tel. 501-654-476 e-mail: malicki@wp.pl	
nazwa opracowania:	
Projekt remontu budynku mieszkalnego wieloprodzinnego	
przy ul. Świętochowskiego 7 w Ciechanowie	
nazwa rysunku:	
OKNO PODDASZE - INWENTARYZACJA SKRZYDŁA	
inwestor:	stadium:
Współhola mieszkaniowa	Projekt Budowlany
ul. Świętochowskiego 7, 06-400 Ciechanów	
lokalizacja:	branża:
ul. Świętochowskiego 7	Konstrukcja
06-400 Ciechanów; dz. ew. 1364/10; obręb 0030 Podzamcze	Skala:
	1:25
zespół projektowy:	podpis:
projektował:	numer rysunku:
inż. Mariusz Malicki MAZ/0953/PWOKb/17	
data: kwiecień 2019	wersja: A
	format: A3
