


# PLAN ORIENTACYJNY

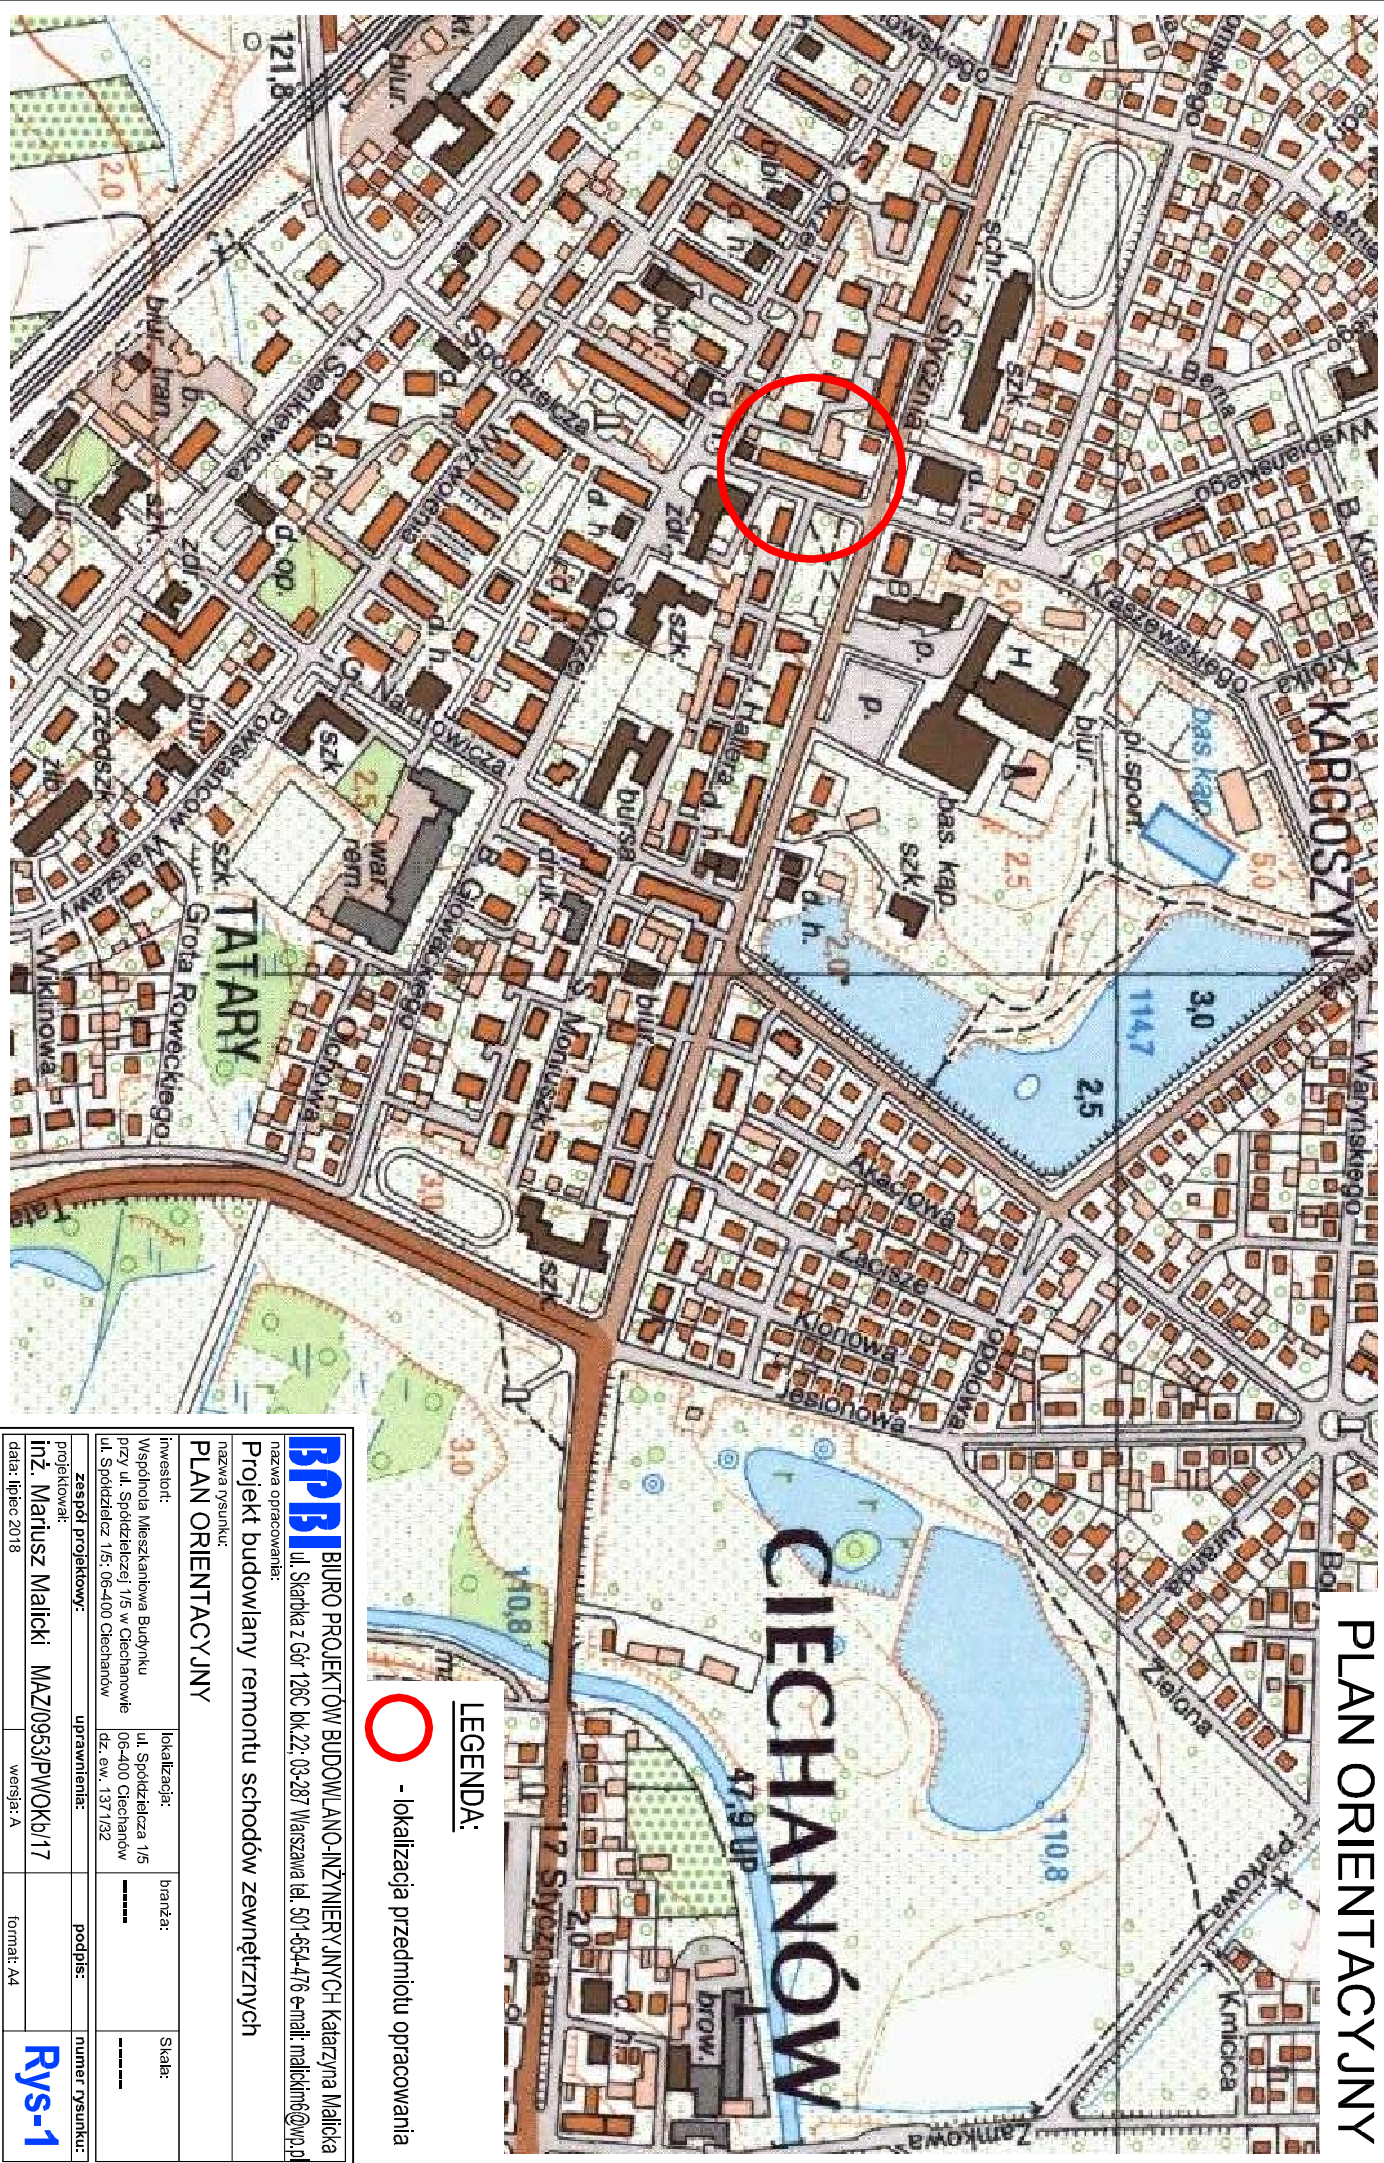

## LEGENDA:

-  - lokalizacja przedmiotu opracowania

**BPI** BIURO PROJEKTÓW BUDOWLANO-INŻYNIERYJNYCH Katarzyna Malicka  
ul. Świerka z Gór 126C lok.22, 03-287 Warszawa tel. 501-654-476 e-mail: malickin@wp.pl

Projekt budowlany remontu schodów zewnętrznych

PLAN ORIENTACYJNY

inwestor:	lokalizacja:	branża:	skala:
Wspólnota Mieszkaniowa Budynku przy ul. Spółdzielczej 1/5 w Ciechanowie	ul. Spółdzielcza 1/5	----	----
ul. Spółdzielcza 1/5; 06-400 Ciechanów	dz. ew. 137/132		
zespół projektowy:	uprawnienia:	podpis:	numer rysunku:
inż. Mariusz Malicki MAZ0953/PWOK/17			
data: lipiec 2018	wersja: A	format: A4	

Rys-1