
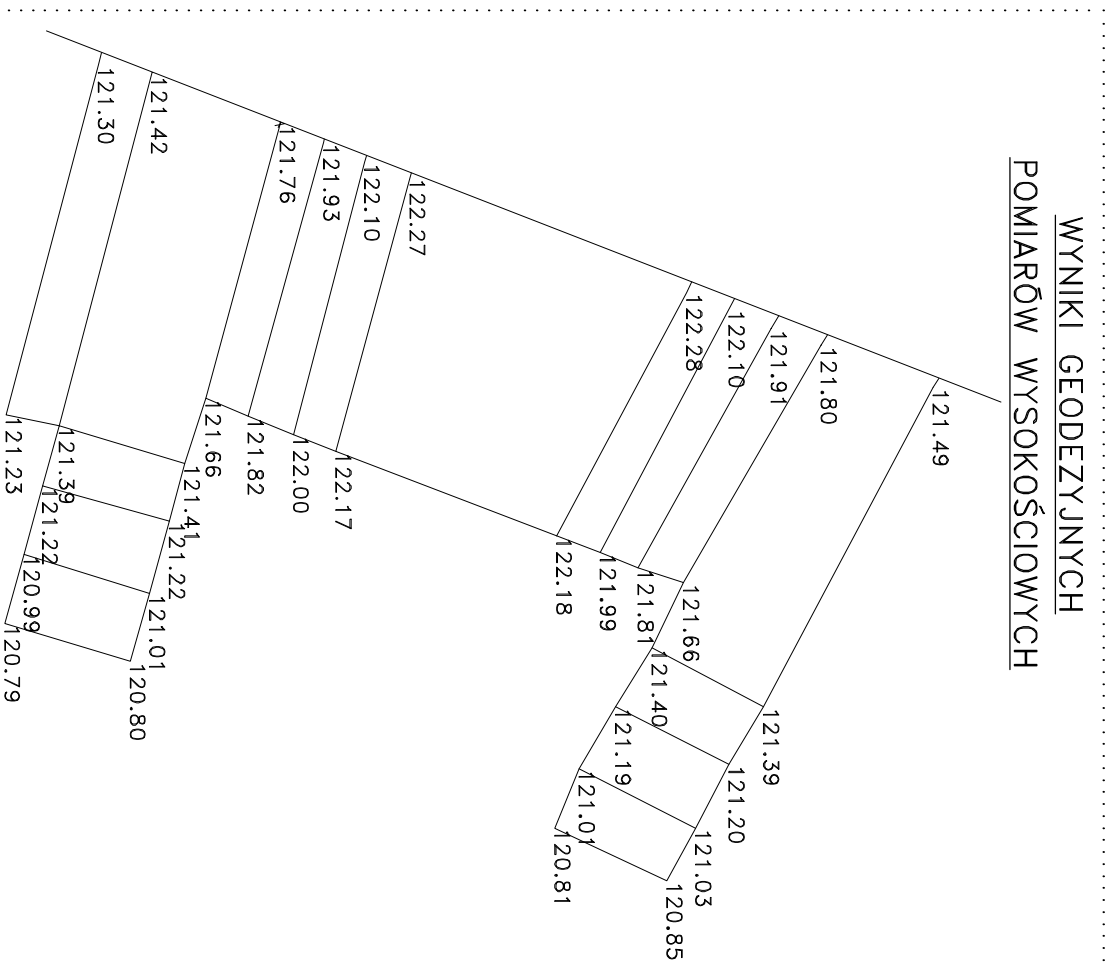
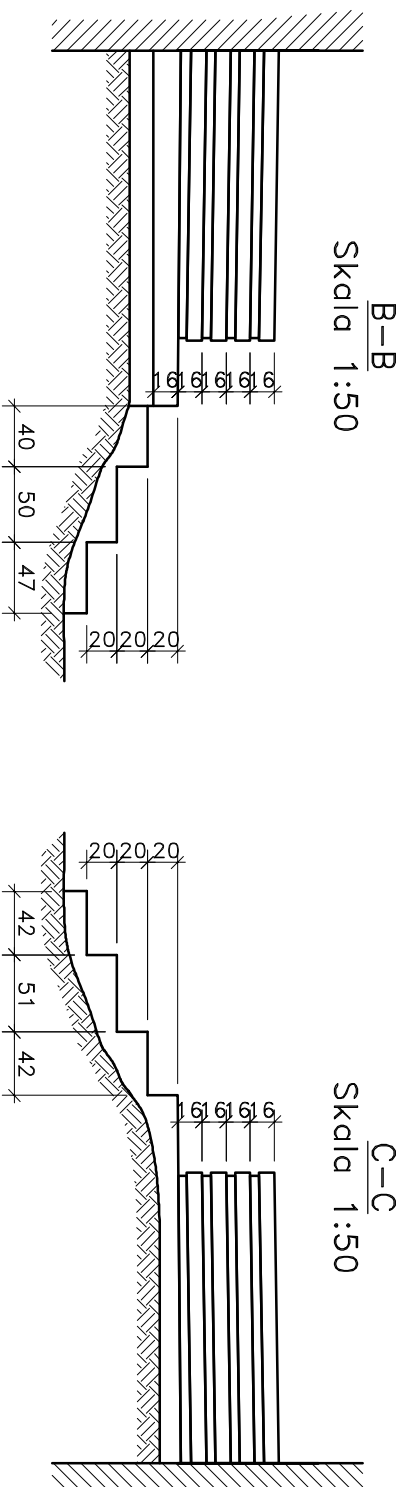
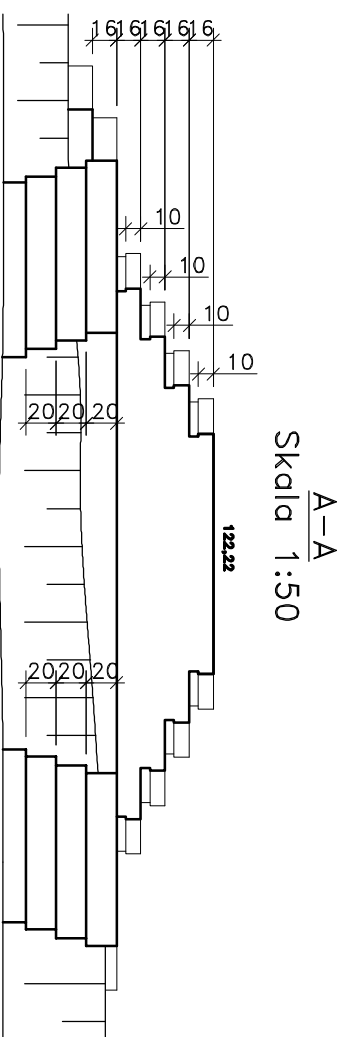



INWENTARYZACJA SCHODÓW WEJŚCIOWYCH DO KLATKI 5 SKALA 1:50

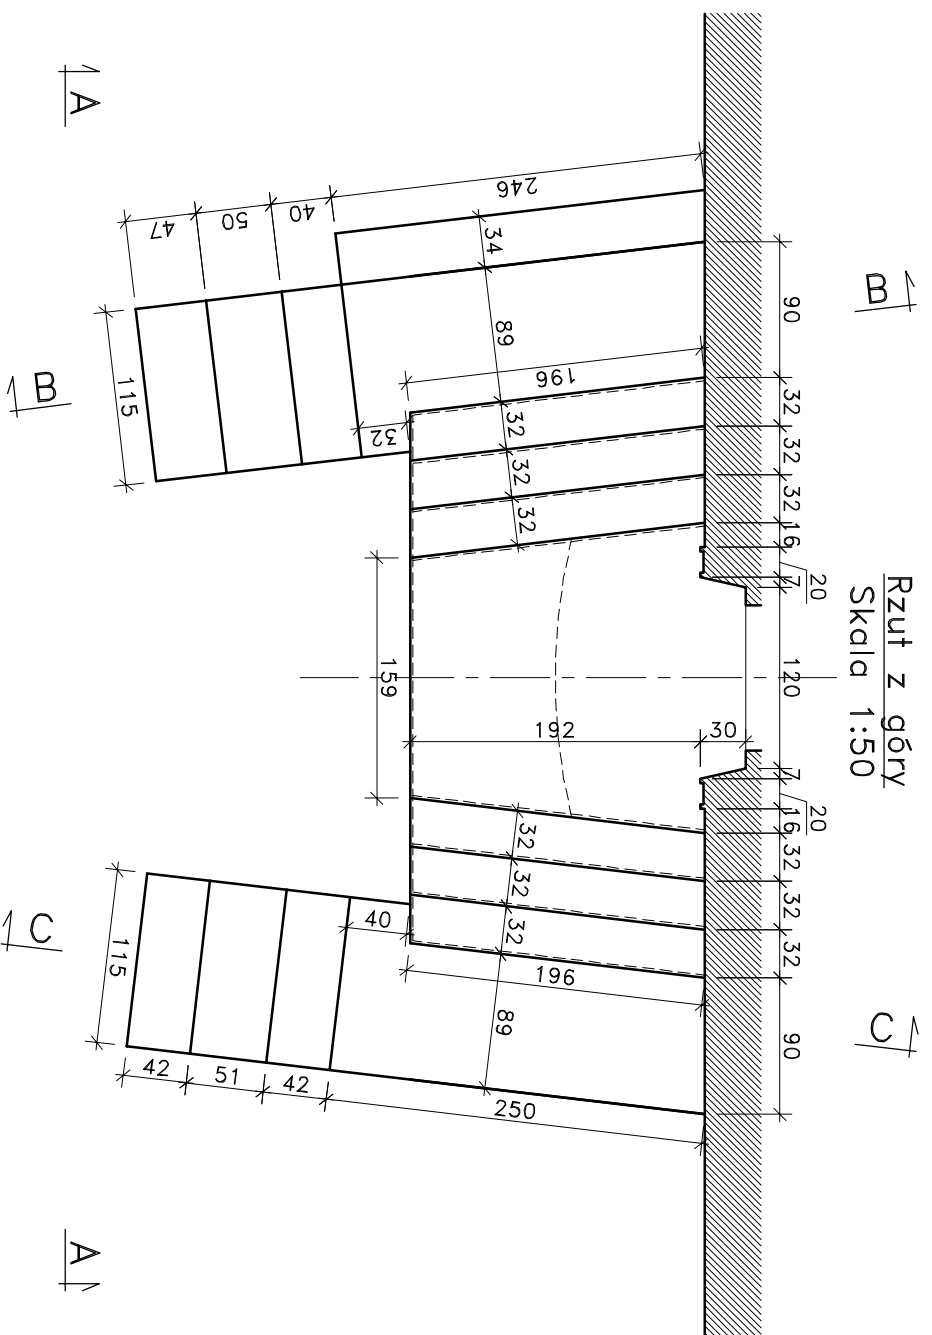

			
nazwa opracowania:			
BIURO PROJEKTÓW BUDOWLANO-INŻYNIERYJNYCH Katarzyna Malicka ul. Skibidła z Gór 120C Blok 22- 03-207 Warszawa tel. 501-654-476 e-mail: malickim@wp.p.pl			
Projekt budowlany remontu schodów zewnętrznych			
nazwa rysunku:			
INWENTARYZACJA SCHODÓW WEJŚCIOWYCH DO KLATKI 5			
inwestor:	Wspólnota Mieszkańców Budynku przy ul. Spółdzielczej 115 w Ciepłanowie ul. Spółdzielcza 115; 06-400 Ciepłanów	lokalizacja:	ul. Spółdzielcza 115 06-400 Ciepłanów dz. ew. 137/132
zespół projektowy:	uprawnienia:	branża:	Inwentaryzacja
projektant:	inż. Marcinusz Malicki	podpis:	numer rysunku:
data: luty 2018	MAZ/0953/PWOKb/17	wszystk. A	format: A3
Rys-6			