


INWENTARYZACJA  
OTWORU OKIENNEGO  
SKALA 1:10

Otwór okienny  
w świetle muru

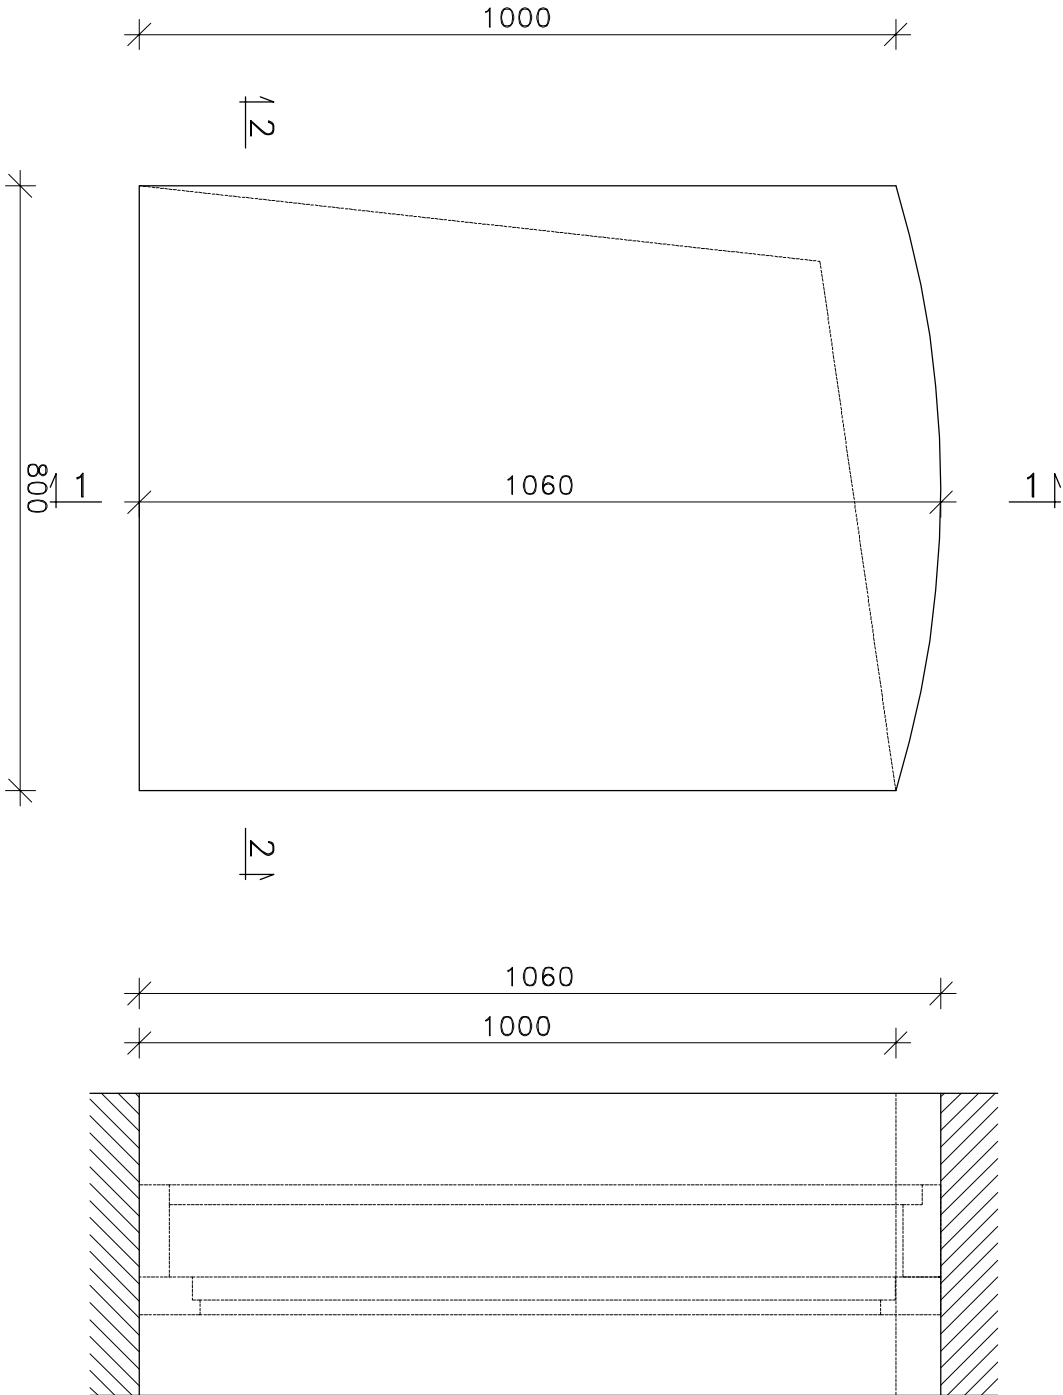

<b>BPB</b> BIURO PROJEKTÓW BUDOWLANO-INŻYNIERYJNYCH Katarzyna Malicka ul. Jana Pawła II 12D (1 piętro) 05-250 Radzymin tel. 501-654-476 e-mail: malickim@wp.pl nazwa opracowania:			
Projekt remontu dachu z wymiana pokrycia dachowego w budynku mieszkalnym przy ul. Moniuszki 16 w Ciechanowie			
nazwa rysunku: INWENTARYZACJA OTWORU OKIENNEGO			
inwestor: Towarzystwo Budownictwa Społecznego w Ciechanowie Sp. z o.o. ul. Okrzei 14; 06-400 Ciechanów	stadium: Projekt Budowlany		
lokalizacja: ul. Moniuszki 16; 06-400 Ciechanów; dz. ew. 1468; obręb 0030 Podzamcze	branża: Architektura	Skala: 1:10	
zespół projektowy:		uprawnienia:	podpis:
projektował: mgr inż. Michał Kubacki		St-535/80	
opracował: inż. Mariusz Malicki MAZ/0953/PWOKb/17			
data: marzec 2020	wersja: A	format: A3	10