


RZUT WIEŻBY DACHOWEJ

SKALA 1:100

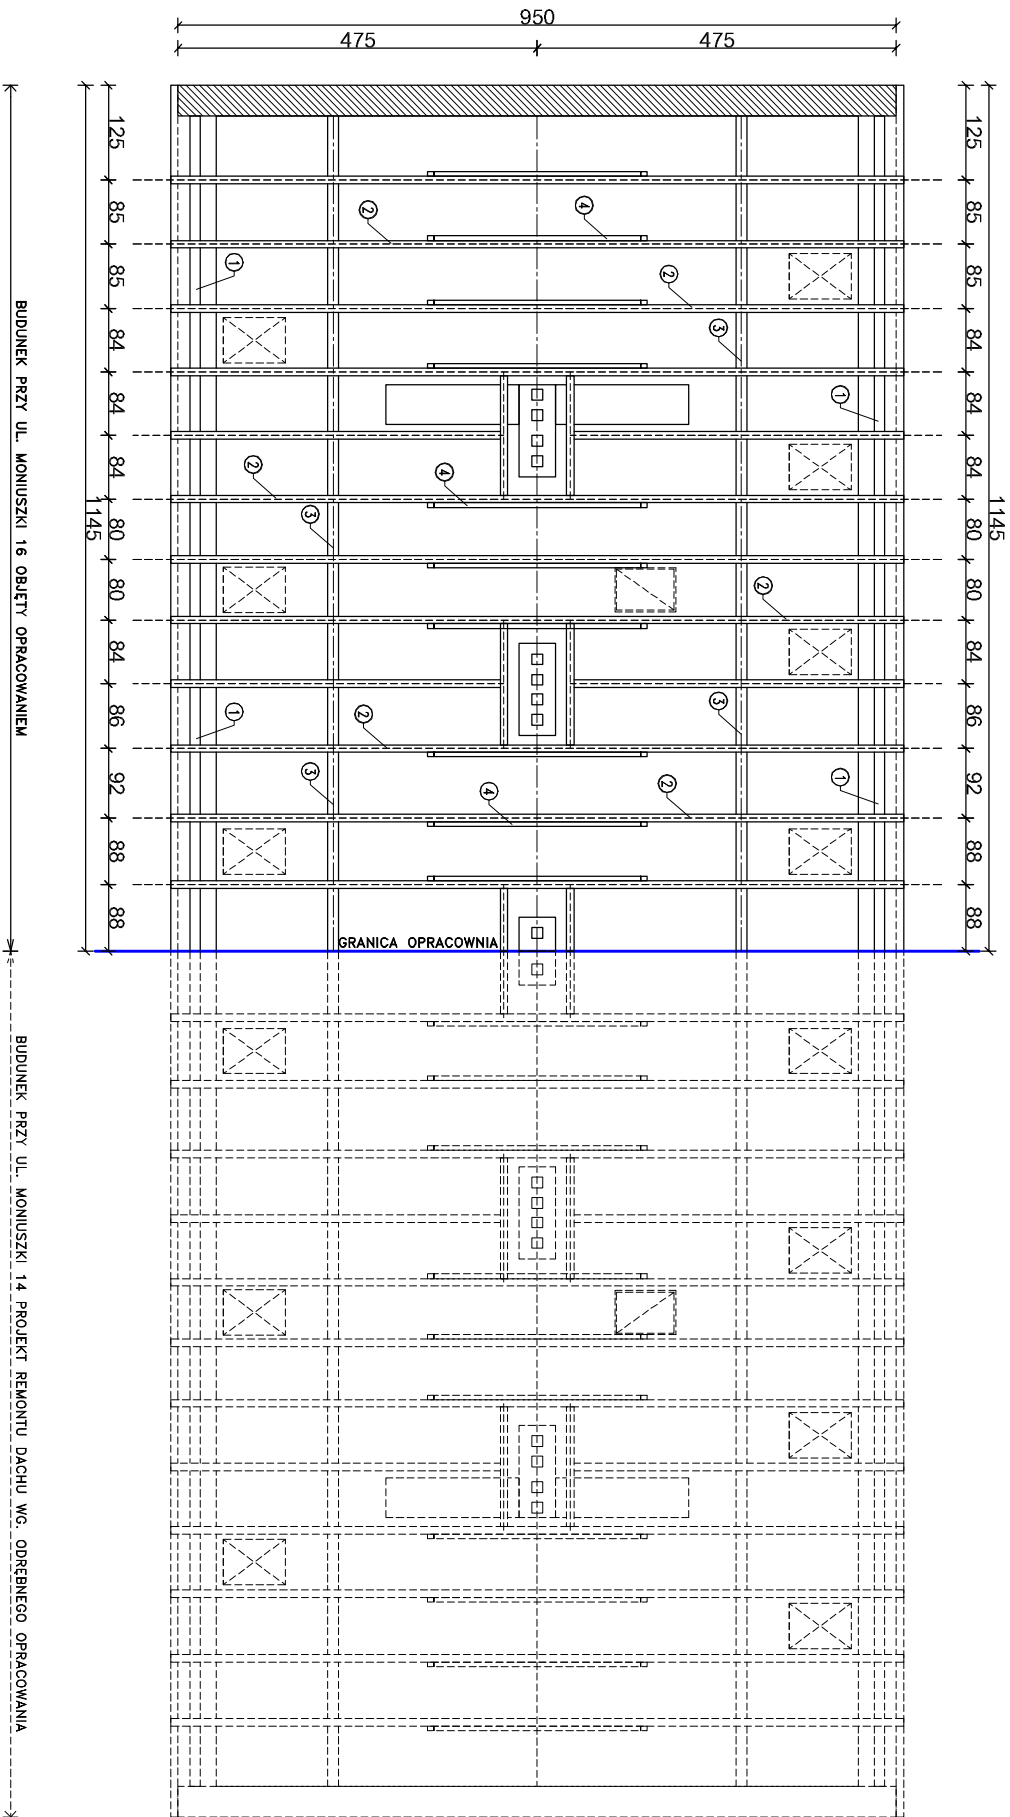

- Legenda:
- ① – Murłata 14x14
  - ② – Krokiew 14x10
  - ③ – Płatwie 14x16
  - ④ – Jętką 6x12

**Uwaga:**

Wszystkie wymiary wieży dachowej należy sprawdzić na budowie.

Ze względu na utrudniony dostęp do części budynku, niektóre wymiary mogą odbiegać nieznacznie od rzeczywistości.

<b>BBB</b> BIURO PROJEKTÓW BUDOWLANO-INŻYNIERSKICH Katarzyna Malicka ul. Jana Pawła II 12D (1 piętro) 05-250 Radzymin tel. 501-554-476 e-mail: malickim@wp.pl			
Projekt remontu dachu z wymiana pokrycia dachowego w budynku mieszkalnym przy ul. Moniuszki 16 w Ciechanowie			
nazwa rysunku:			
RZUT WIEŻBY DACHOWEJ			
inwestor:	stadium:		
Towarzystwo Budowlana Społecznego w Ciechanowie Sp. z o.o.	Projekt Budowlany		
ul. Okrzei 14; 06-400 Ciechanów			
lokalizacja:	branża:	Skala:	
ul. Moniuszki 16; 06-400 Ciechanów;		Konstrukcja 1:100	
dz. ew. 1468; obrob. 0030 Podzaminze			
zespół projektowy:	uprawnienia:	podpis:	numer rysunku:
mgr inż. Michał Kubacki	St-535/80		
opracował:			
inż. Mariusz Malicki MAZ/0953/PWOK6/17			
data: marzec 2020	wersja: A	format: A3	3