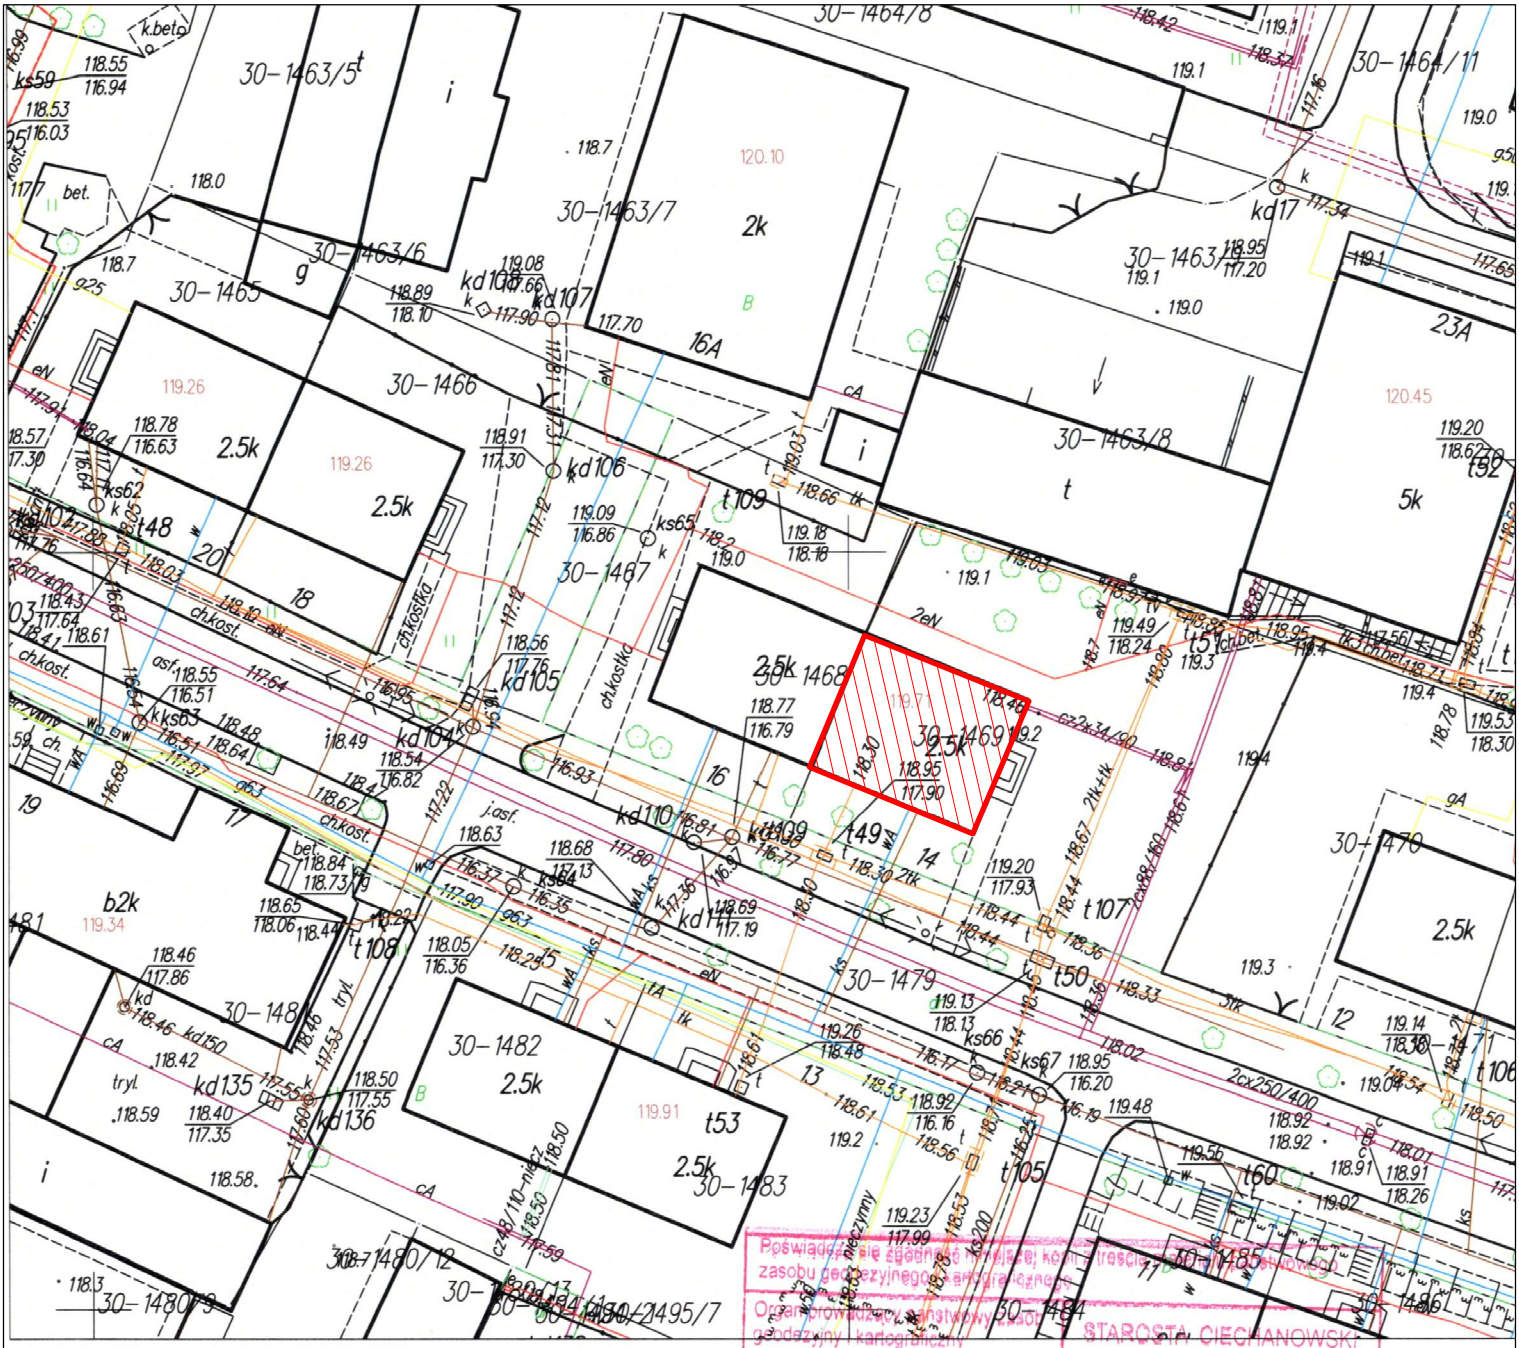

Fragment mapy zasadniczej

Skala 1:500

miasto Ciechanów obręb Podzamcze

Mapa do celów opiniodawczych

Poświadcza się zgodność niniejszej kopii z treścią zasobu geodezyjnego i kartograficznego

Organ prowadzący państwowy zasób geodezyjny i kartograficzny: STAROSTA CIECHANOWSKI

Nazwa materiału zasobu	Mapa zasadnicza
Identyfikator ewidencyjny materiału zasobu	P.1402.1997.385
Data wykonania kopii	2020-01-28
Imię, nazwisko i podpis osoby reprezentującej organ	Z up. STAROSTY mgr inż. Andrzej Gronowski Kierownik Powiatowego Ośrodka

LEGENDA:

- lokalizacja przedmiotu opracowania

BPBI BIURO PROJEKTÓW BUDOWLANO-INŻYNIERYJNYCH Katarzyna Malicka
ul. Jana Pawła II 12D (1 piętro) 05-250 Radzymin tel. 501-654-476 e-mail: malickim6@wp.pl

nazwa opracowania:
Projekt remontu dachu z wymiana pokrycia dachowego w budynku mieszkalnym przy ul. Moniuszki 14 w Ciechanowie

nazwa rysunku:
PLAN SYTUACYJNY

inwestor: Wspólnota Mieszkaniowa budynku przy ul. Moniuszki 14 ul. Moniuszki 14; 06-400 Ciechanów		stadium: Projekt Budowlany
lokalizacja: ul. Moniuszki 14; 06-400 Ciechanów; dz. ew. 1469; obręb 0030 Podzamcze	branża: -----	Skala: 1:500

zespół projektowy:	uprawnienia:	podpis:	numer rysunku:
projektował: mgr inż. Michał Kubacki	St-535/80		2
opracował: inż. Mariusz Malicki	MAZ/0953/PWOKb/17		
data: marzec 2020	wersja: A	format: A4	