


ELEWACJA POŁUDNIOWA
SKALA 1:100

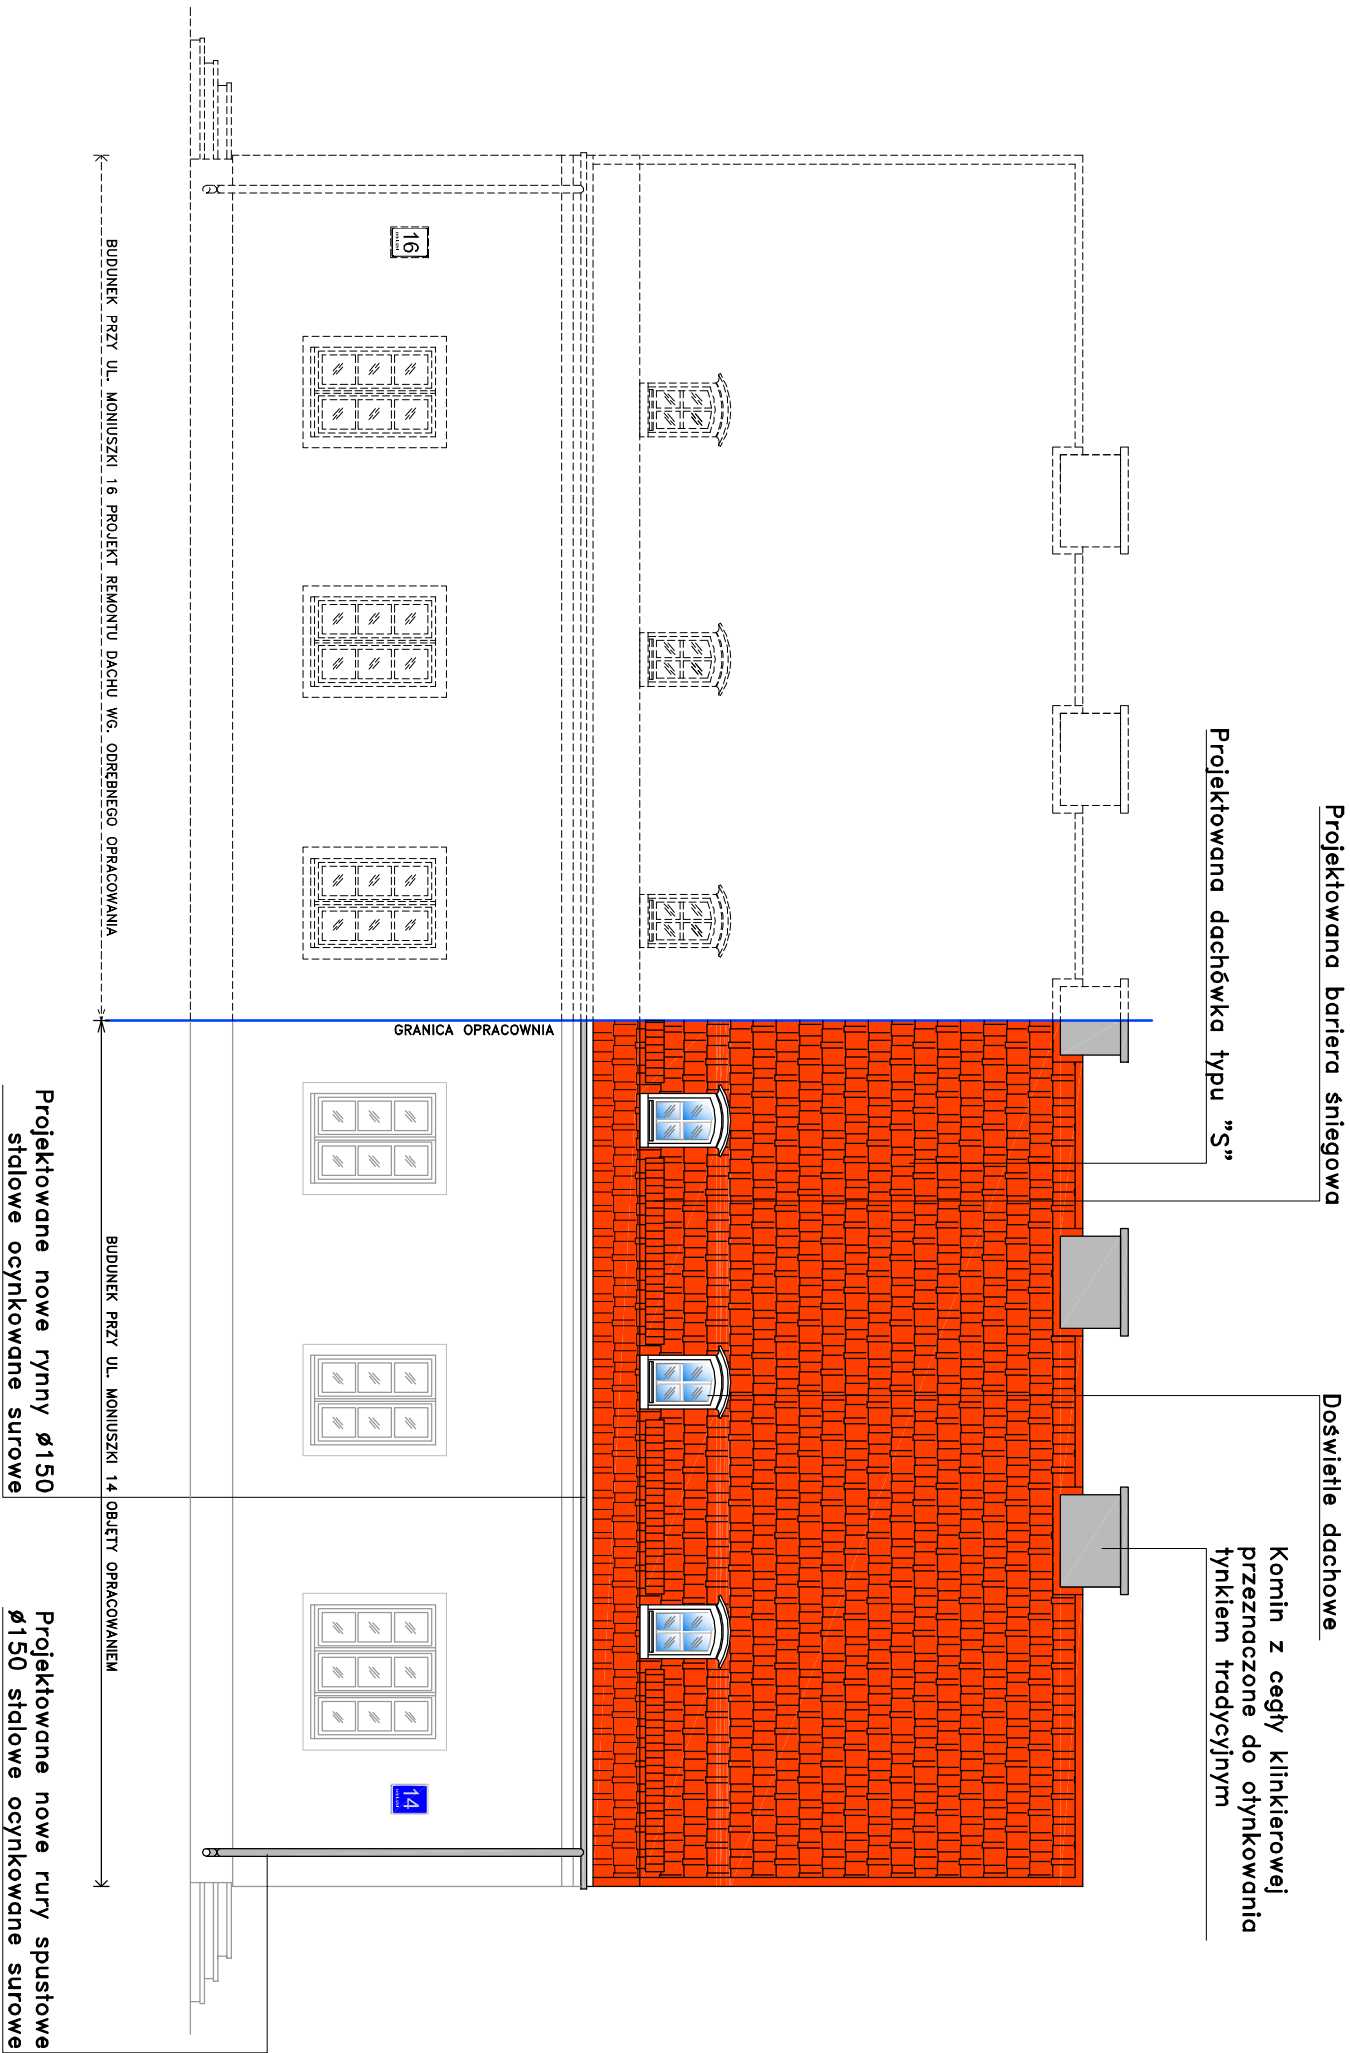

BPB BIURO PROJEKTÓW BUDOWLANO-INŻYNIERYJNYCH Katarzyna Malicka ul. Jana Pawła II 12D (1 piętro) 05-250 Radzymin tel. 501-654-476 e-mail: malickim@wp.pl nazwa opracowania: Projekt remontu dachu z wymianą pokrycia dachowego w budynku mieszkalnym przy ul. Moniuszki 14 w Ciechanowie			
nazwa rysunku: ELEWACJA POŁUDNIOWA			
inwestor: Wspólnota Mieszkaniowa budynku przy ul. Moniuszki 14 ul. Moniuszki 14, 06-400 Ciechanów	stadium: Projekt Budowlany		
lokalizacja: ul. Moniuszki 14, 06-400 Ciechanów; dz. ew. 1469; obręb 0030 Podzamcze	branża: Architektura	Skala: 1:100	
zespół projektowy: mgr inż. Michał Kubacki		uprawnienia: St-535/80	podpis: <div></div>
opracował: inż. Mariusz Malicki MAZ/0953/PWOKb/17		numer rysunku: <div></div>	
data: marzec 2020		wersja: A	format: A3