


RZUT WIEŻBY DACHOWEJ

SKALA 1:100

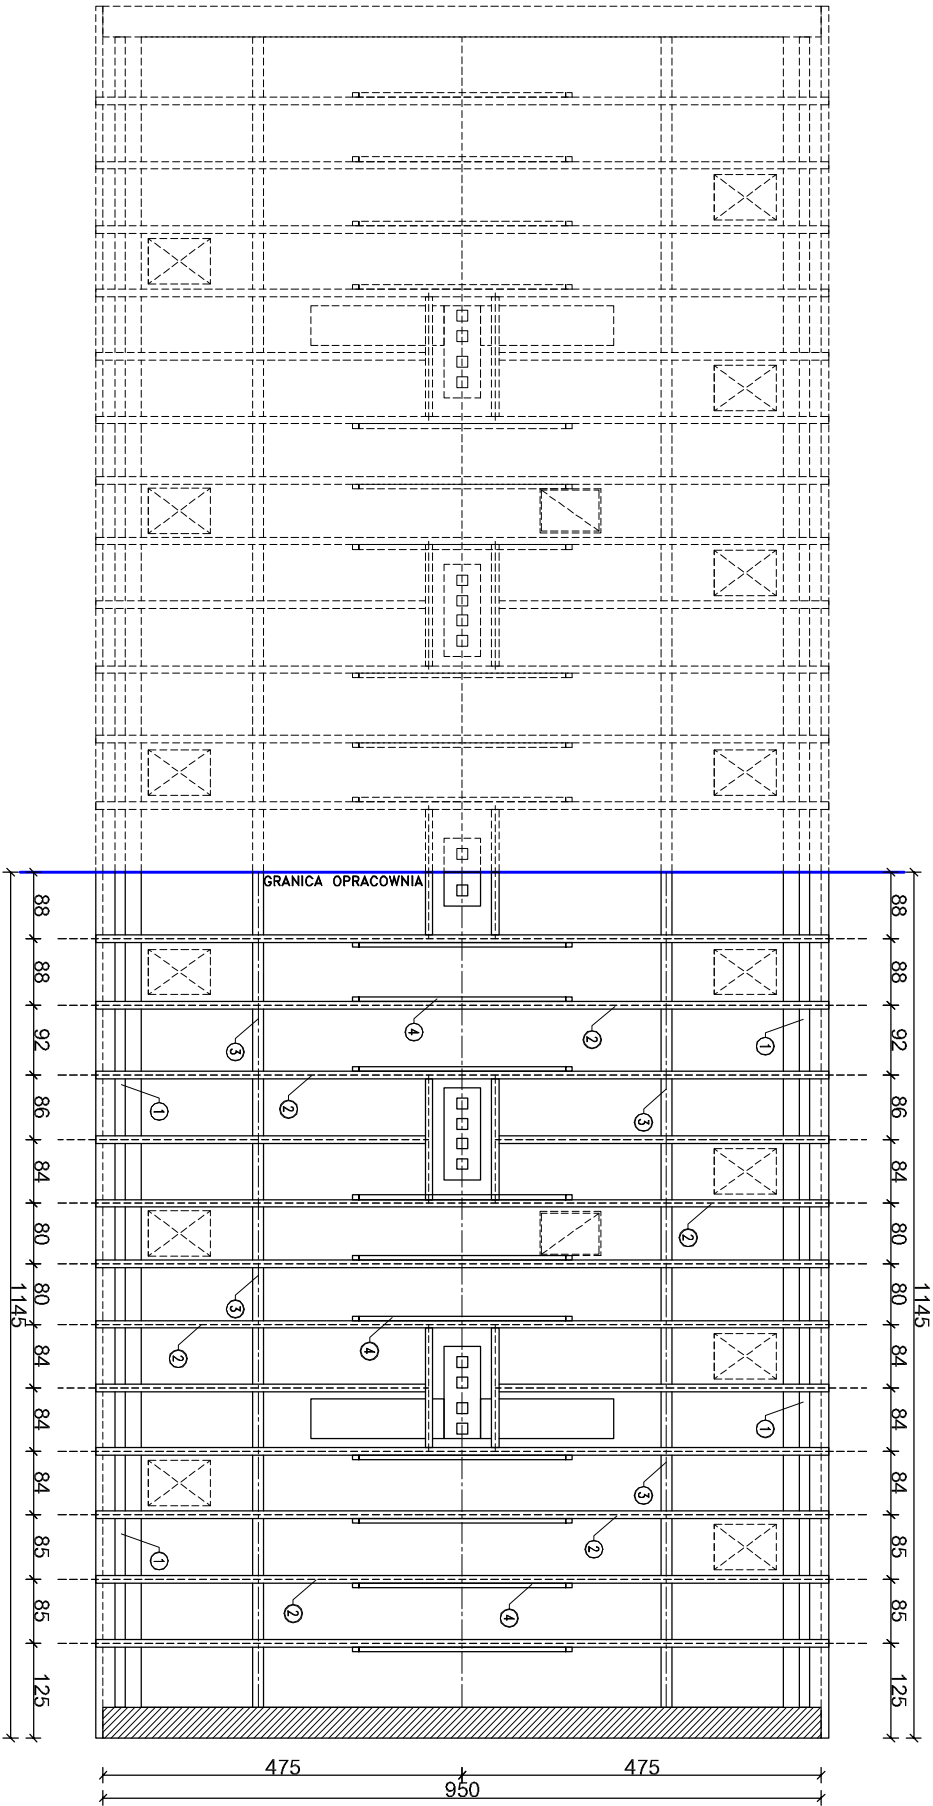

BUDUNEK PRZY UL. MONIUSZKI 16 PROJEKT REMONTU DACHU WG. ODRĘBNEGO OPRACOWANIA

BUDUNEK PRZY UL. MONIUSZKI 14 OBJĘTY OPRACOWANIEM

- Legenda:
- ① – Murłata 14x14
 - ② – Krokiew 14x10
 - ③ – Płatwie 14x16
 - ④ – Jętką 6x12

Uwaga:

Wszystkie wymiary wieżby dachowej należy sprawdzić na budowie.

Ze względu na utrudniony dostęp do części budynku, niektóre wymiary mogą odbiegać nieznacznie od rzeczywistości.

BBB BIURO PROJEKTÓW BUDOWLANO-INŻYNIERSKICH Katarzyna Malicka ul. Jana Pawła II 12D (1 piętro) 05-250 Radzymin tel. 501-554-476 e-mail: malickim@wp.pl			
nazwa opracowania:			
Projekt remontu dachu z wymianą pokrycia dachowego w budynku mieszkalnym przy ul. Moniuszki 14 w Ciechanowie			
nazwa rysunku:			
RZUT WIEŻBY DACHOWEJ			
Inwestor:		Stadium:	
Współlota Mieszkalowa budynku przy ul. Moniuszki 14 ul. Moniuszki 14, 06-400 Ciechanów		Projekt Budowlany	
lokalizacja:		branża:	Skala:
ul. Moniuszki 14, 06-400 Ciechanów; dz. ew. 1469; obręb 0030 Podzamcze		Konstrukcja	1:100
zespół projektowy:		uprawnienia:	podpis:
mgr inż. Michał Kubacki		St-535/80	
opracował:			
inż. Mariusz Malicki MAZ/0953/PWOK6/17			
data: marzec 2020		wersja: A	format: A3
			3