


# ELEWACJA WSCHODNIA

## SKALA 1:100

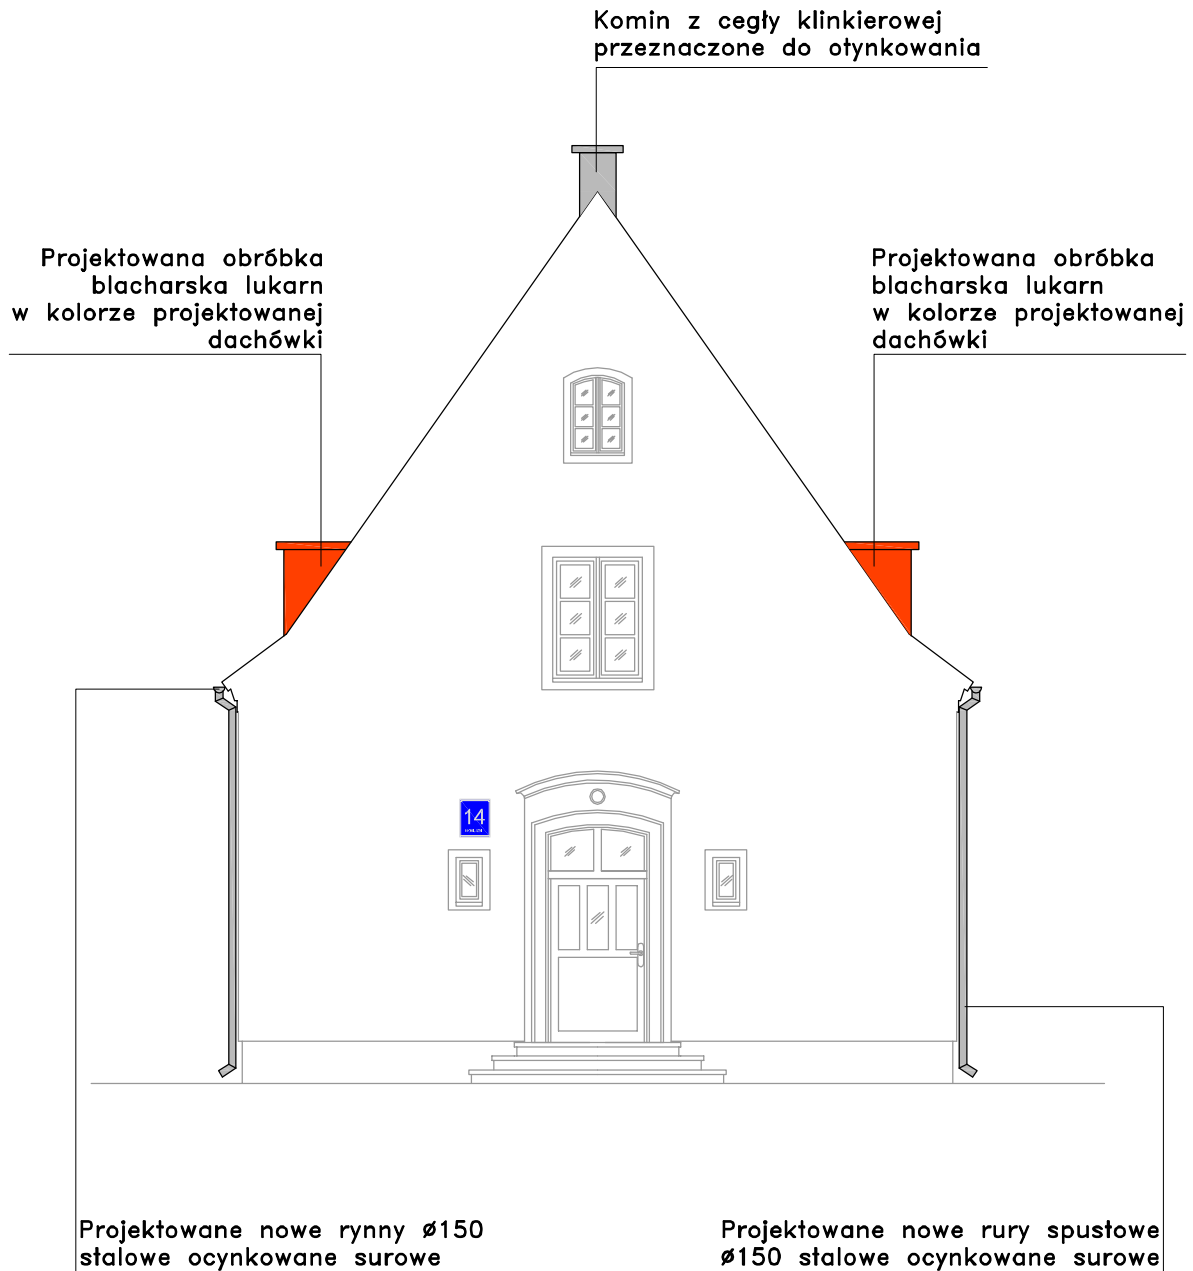

<b>BPBI</b> BIURO PROJEKTÓW BUDOWLANO-INŻYNIERYJNYCH Katarzyna Malicka ul. Jana Pawła II 12D (1 piętro) 05-250 Radzymin tel. 501-654-476 e-mail: malickim6@wp.pl			
nazwa opracowania:			
Projekt remontu dachu z wymiana pokrycia dachowego w budynku mieszkalnym przy ul. Moniuszki 14 w Ciechanowie			
nazwa rysunku:			
ELEWACJA WSCHODNIA			
inwestor:		stadium:	
Wspólnota Mieszkaniowa budynku przy ul. Moniuszki 14 ul. Moniuszki 14; 06-400 Ciechanów		Projekt Budowlany	
lokalizacja:		branża:	Skala:
ul. Moniuszki 14; 06-400 Ciechanów; dz. ew. 1469; obręb 0030 Podzamcze		Architektura	1:100
zespół projektowy:		uprawnienia:	podpis:
projektował:		numer rysunku:	
mgr inż. Michał Kubacki		8	
opracował:			
inż. Mariusz Malicki MAZ/0953/PWOKb/17			
data: marzec 2020		wersja: A	format: A3