


OKNO KLATKA SCHODOWA INWENTARYZACJA SKRZYDŁA

SKALA 1:10

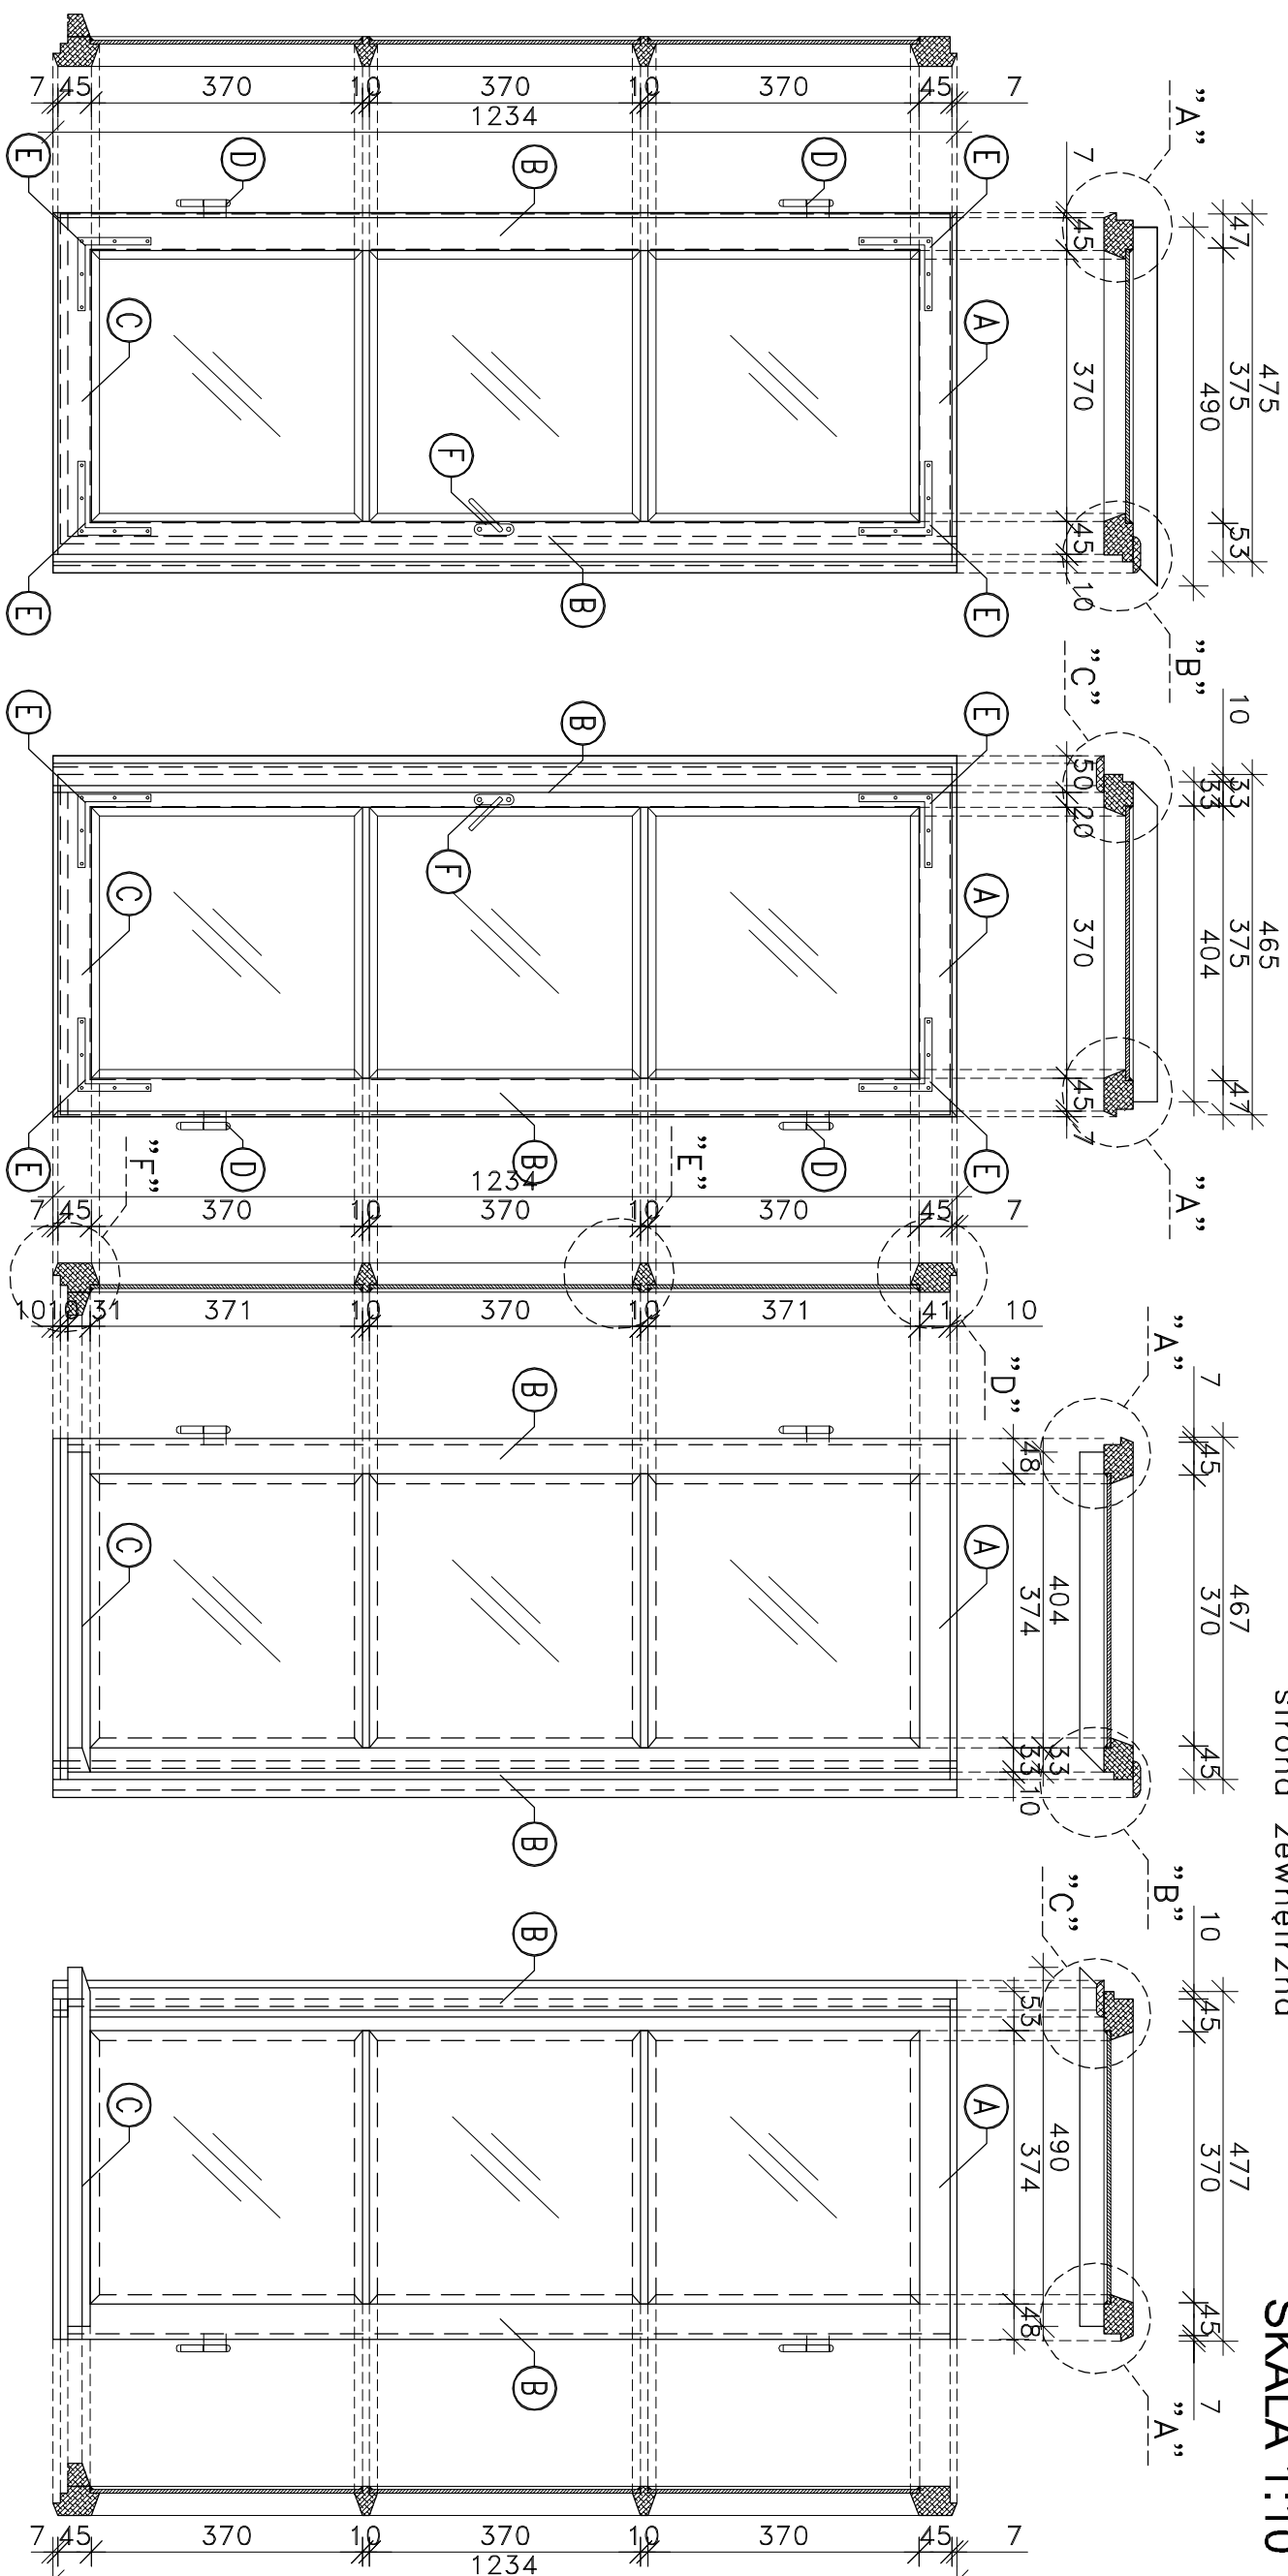

Legenda:


- (A) –Ramiak górny skrzydła
- (B) –Ramiak boczny skrzydła
- (C) –Ramiak dolny skrzydła
- (D) –Zawiasa czopowa
- (E) –Naroznik okienny
- (F) –Klamka okienna


Opis elementów składowych okna
wg. PN-EN 12519-2007

UWAGA:

- Przedstawione powyżej wymiary mają charakter jedynie poglądowy i mogą nieznacznie odbiegać od rzeczywistych wymiarów.

- Przed przystąpieniem do prac należy wszystkie wymiary dokładnie zweryfikować i pobrać z natury.

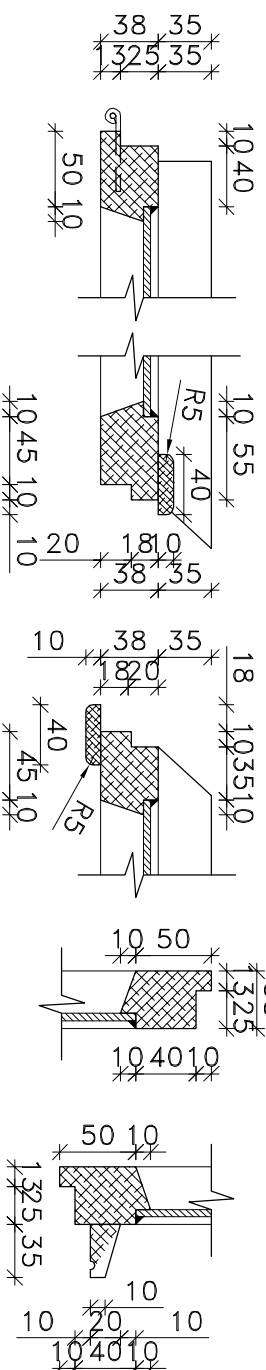

	
nazwa opracowania: BIURO PROJEKTÓW BUDOWLANO-INŻYNIERYJNYCH Katarzyna Malicki	
ul. Światłoka 7, Górze 126C, lok. 22, 03-267 Warszawa tel. 501-654-476 e-mail: malicki66@wp.pl	
Projekt remontu budynku mieszkalnego wielorodzinnego przy ul. Świętochowskiego 7 w Ciechanowie	
nazwa rysunku: OKNO KLATKA SCHODOWA - INWENTARYZACJA SKRZYDŁA	
inwestor: Wspólnota mieszkaniowa ul. Świętochowskiego 7, 06-400 Ciechanów	stadium: Projekt Budowlany
lokalizacja: ul. Świętochowskiego 7 06-400 Ciechanów, dz. ew. 1364/10, obręb 0030 Podzamcze	branża: -----
zespół projektowy: projektował: Inż. Marcin Malicki MAZ/0953/PWOKb/17	uprawniał: ----- podpisał: 1:10 1:5
data: kwiecień 2019	wersja: A
format: A3	
numer rysunku: 