



Ościeznica
strona wewnętrzna

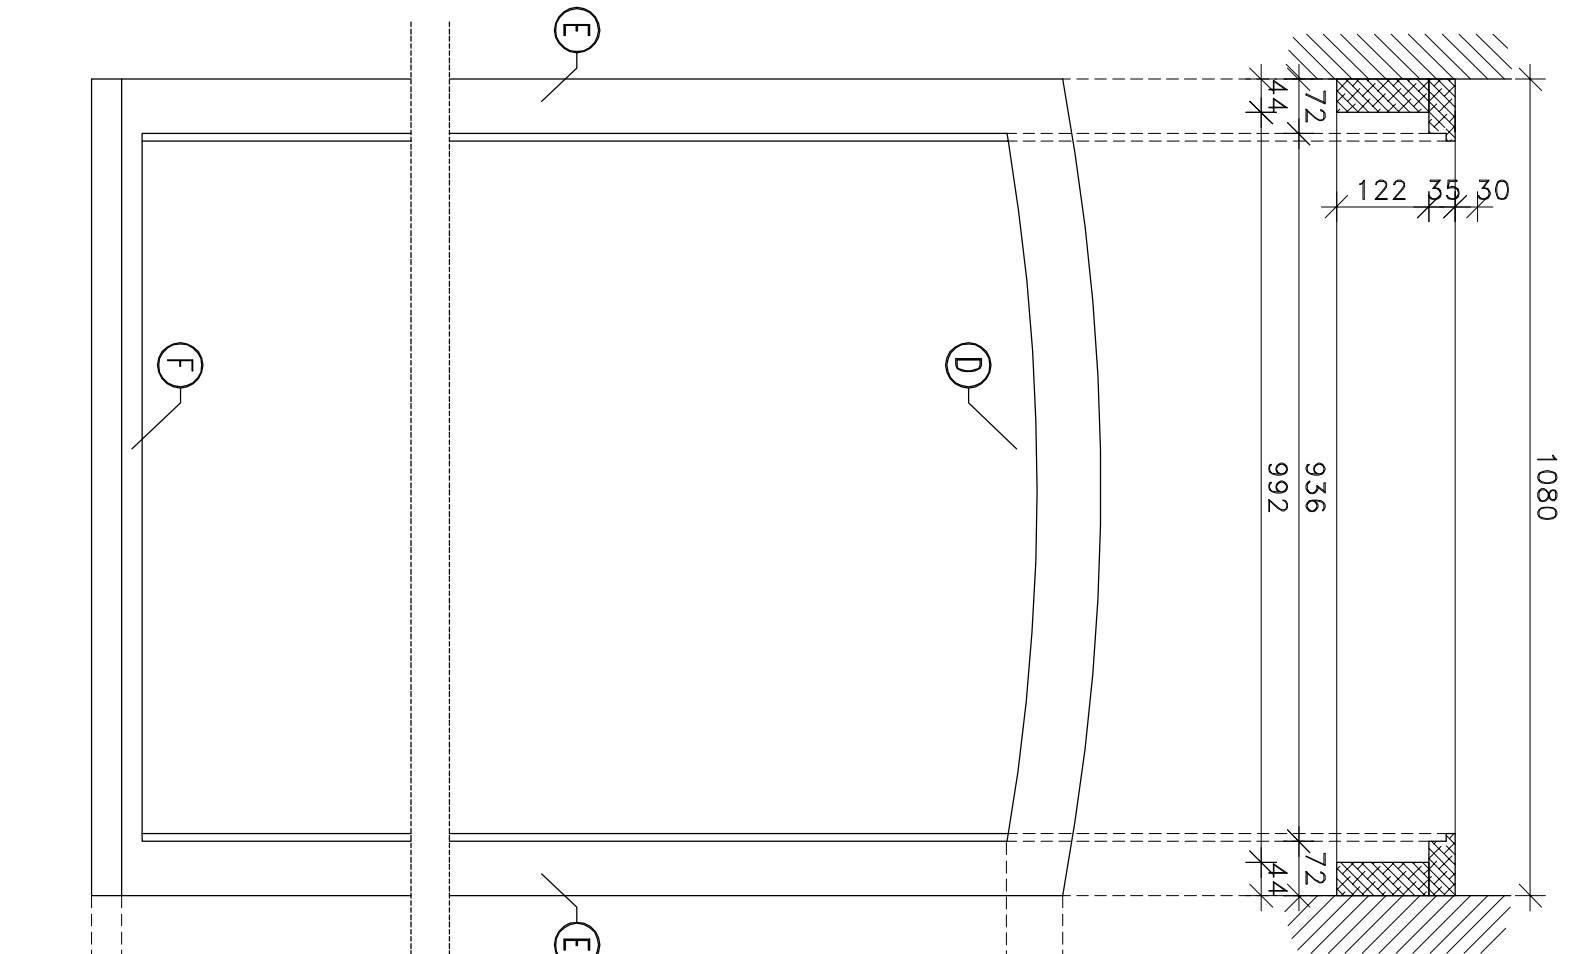

Ościeznica
strona zewnętrzna

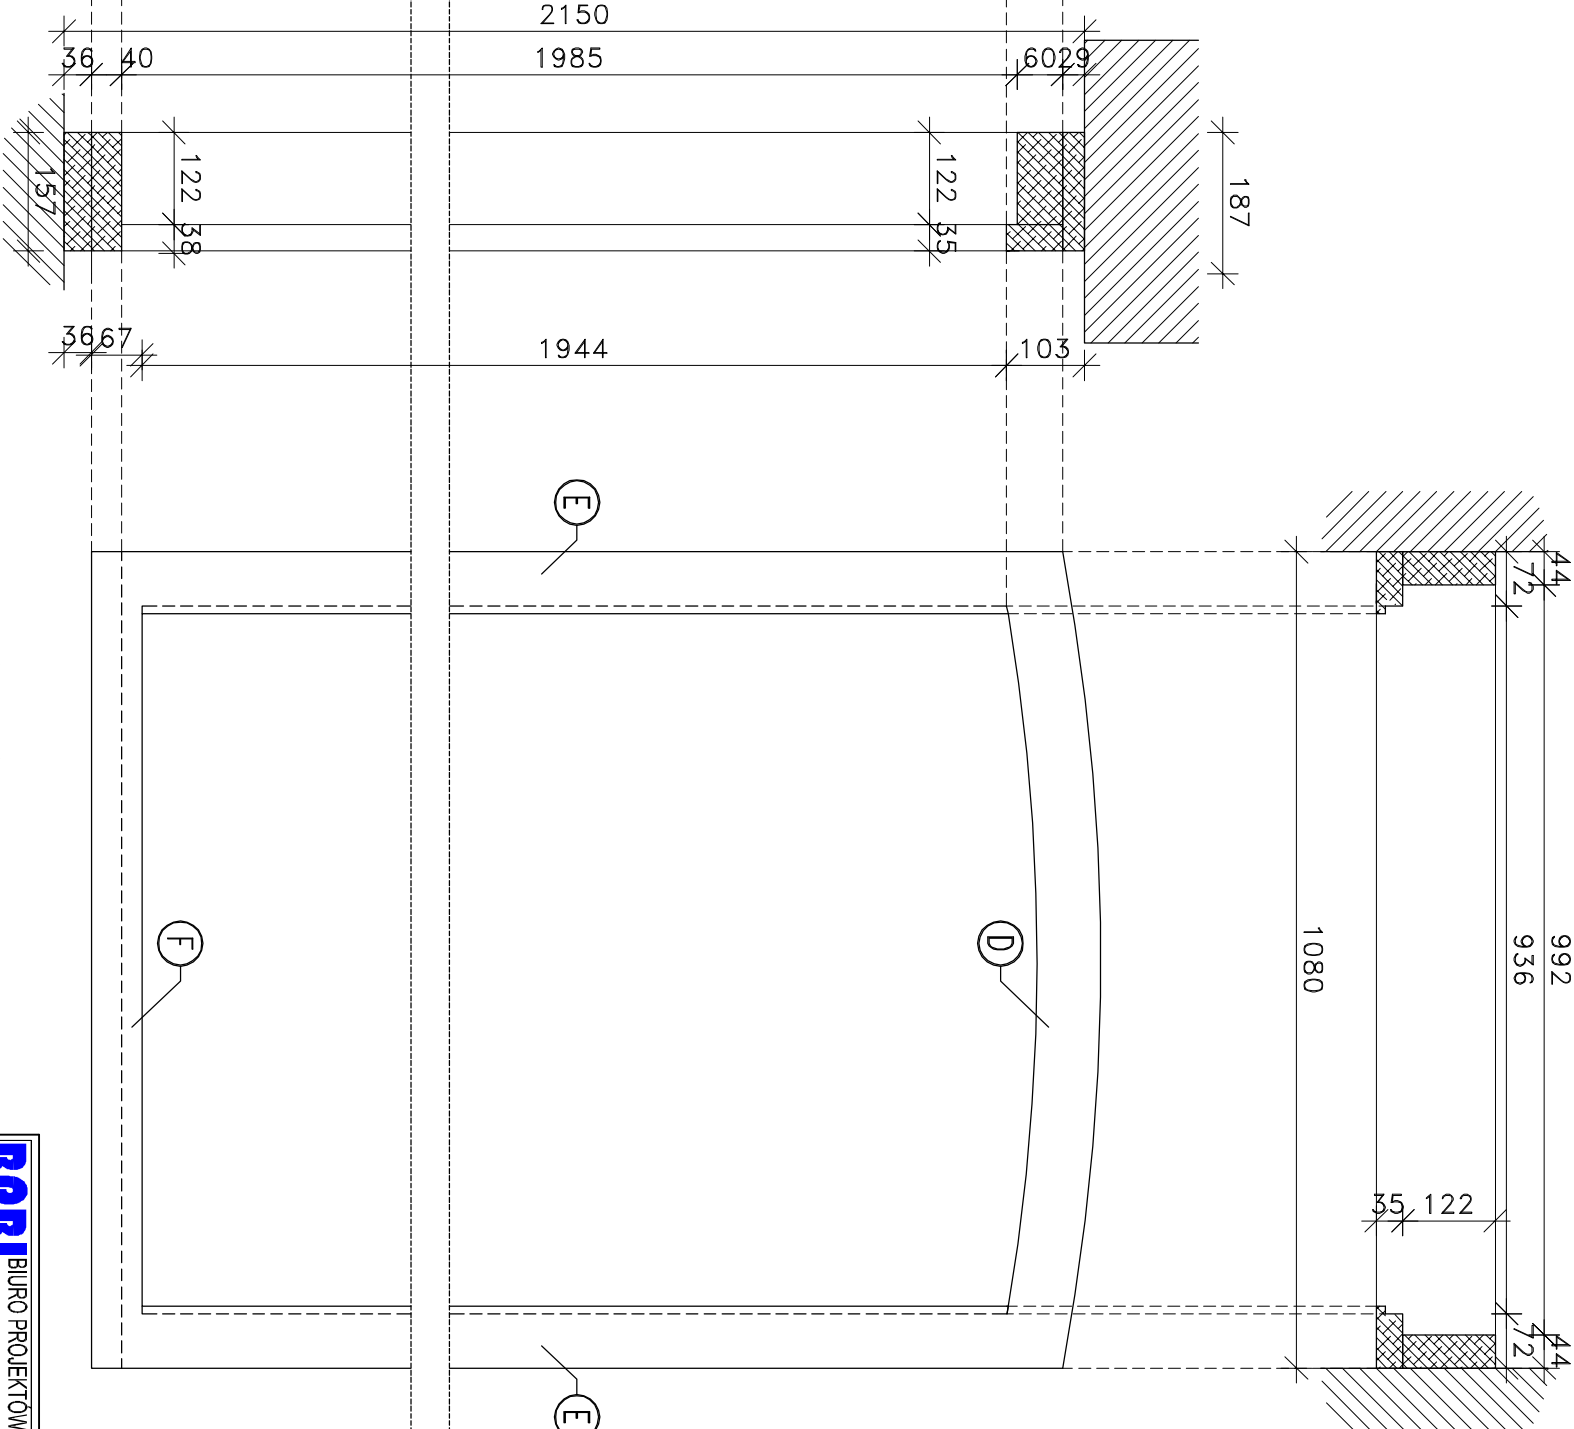

Legenda:

- D** –Ramiak górny ościeznicy
- E** –Ramiak boczny ościeznicy
- F** –Ramiak dolny ościeznicy/próg

Opis elementów składowych okna
wg. PN-EN 12519-2007

UWAGA:

- Przedstawione powyżej wymiary mają charakter jedynie poglądowy i mogą nieznacznie odbiegać od rzeczywistych wymiarów.
- Przed przystąpieniem do prac należy wszystkie wymiary dokładnie zweryfikować i pobrać z natury zachowanych oryginalnych drzwi.

DRZWI ZEWNĘTRZNE

PROJEKT OŚCIEŻNICY

SKALA 1:10

BPM BIURO PROJEKTÓW BUDOWLANO-INŻYNIERYJNYCH Katarzyna Malicka
ul. Skarbka z Gór 128C lok.22 03-287 Warszawa tel. 501-854-476 e-mail: malickim8@wp.pl

Projekt remontu budynku mieszkalnego wielorodzinnego
przy ul. Świętochowskiego 7 w Ciechanowie

nazwa rysunku:
DRZWI ZEWNĘTRZNE - PROJEKT OŚCIEŻNICY

inwestor:
Wspólnia mieszkaniowa
ul. Świętochowskiego 7, 06-400 Ciechanów

lokalizacja:
ul. Świętochowskiego 7
06-400 Ciechanów; dz. ew. 1364/10; obręb 0030 Podzaniecze

stadium:
Projekt Budowlany

branża:
Konstrukcja

skala:
1:10

projektował:
inż. Matusz Malicki MAZ/0953/PWOKb/17

zespół projektowy:

uprawnienia:

podpis:

numer rysunku:
27

data: kwiecień 2019

wersja: A

format: A3