


OKNO PODDASZE
PROJEKT SKRZYDŁA

SKALA 1:10

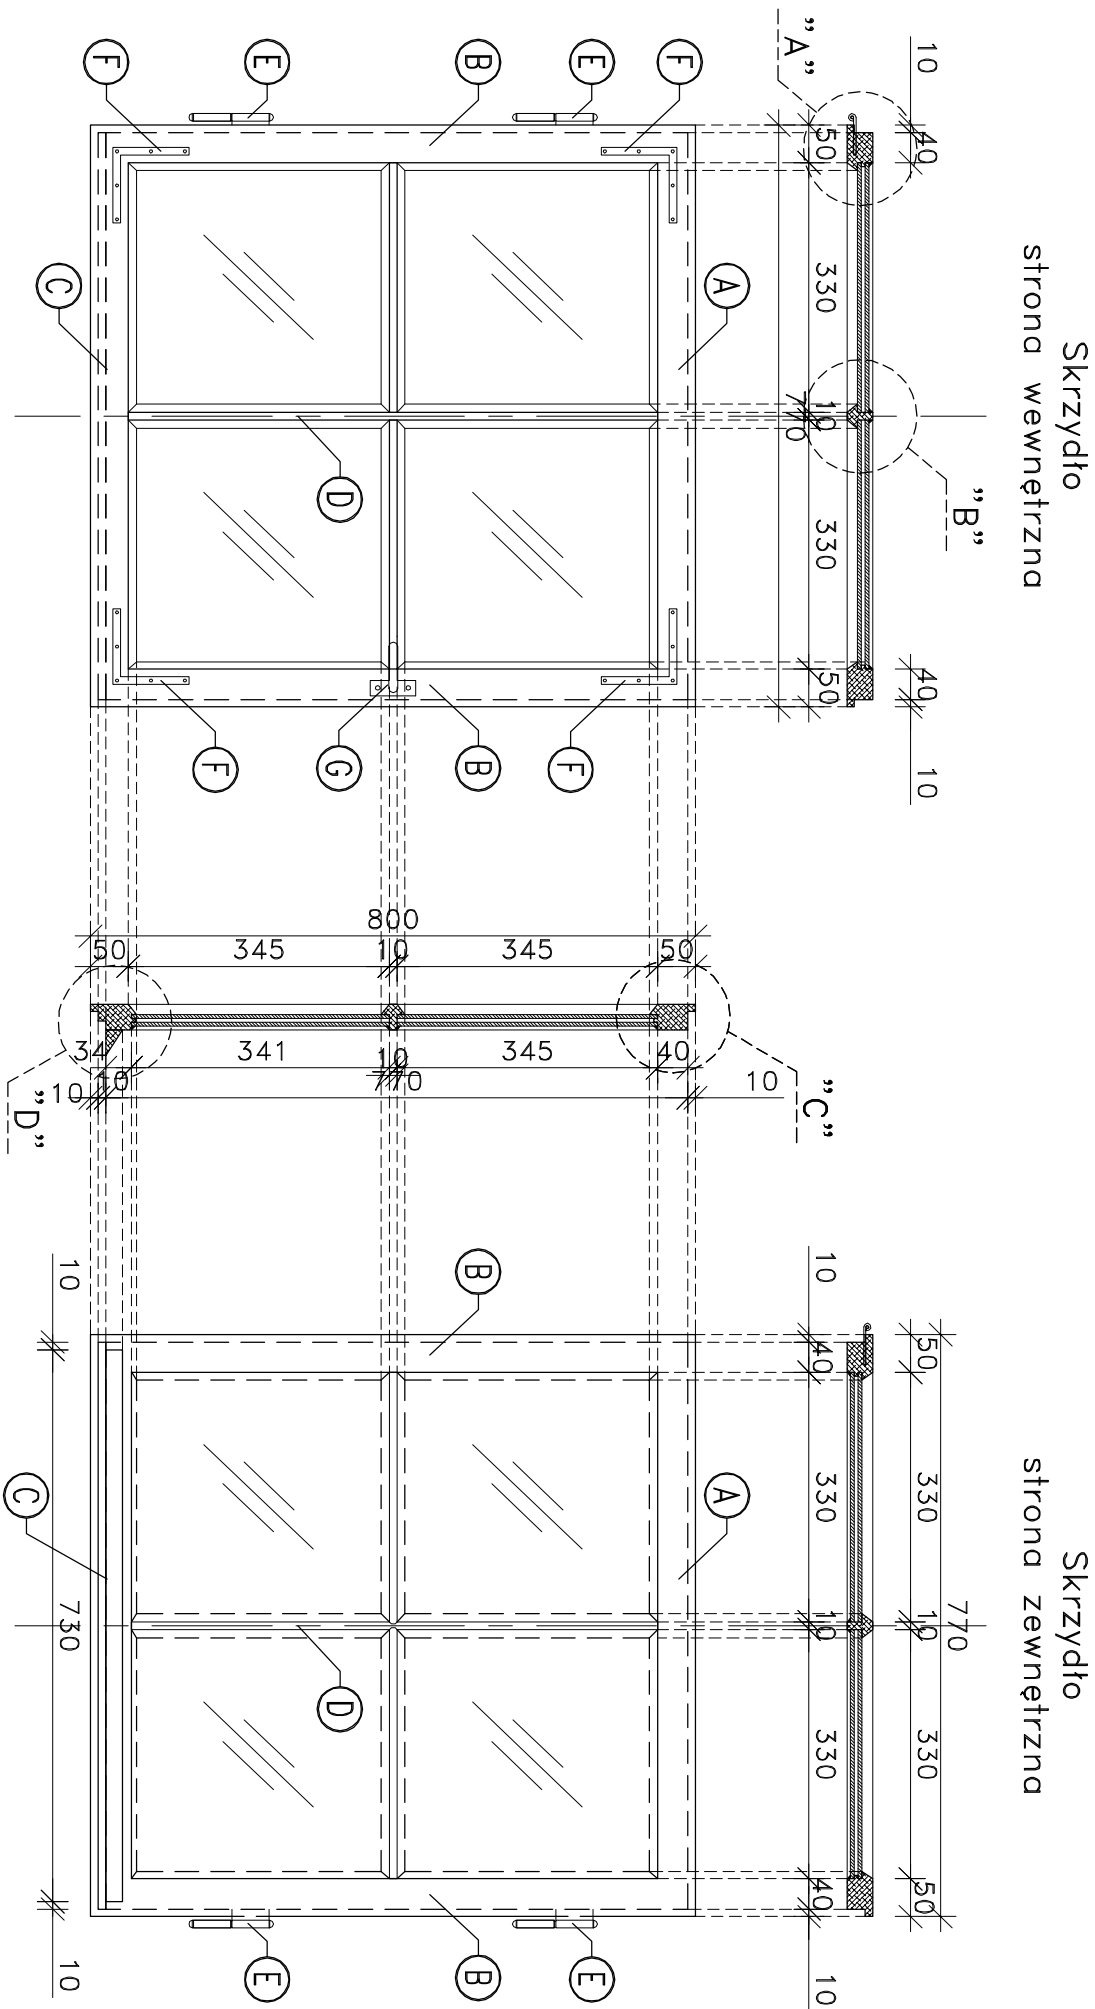

- Legenda:**
- A –Ramiak górny skrzydła
 - B –Ramiak boczny skrzydła
 - C –Ramiak dolny skrzydła
 - D –Szczepilina
 - E –Zawiasa czopowa dwuskrzydłkowa z ramionami płaskimi
 - F –Narożnik okienny
 - G –Klamka okienna

Opis elementów składowych okna
wg. PN-EN 12519-2007

BPR BIURO PROJEKTÓW BUDOWLANO-INŻYNIERYJNYCH Katarzyna Malicka ul. Skarbka z Gór 128C lok.22 03-287 Warszawa tel. 501-854-476 e-mail: malickinb@wp.pl nazwa opracowania: Projekt remontu budynku mieszkalnego wielorodzinnego przy ul. Świętochowskiego 7 w Ciechanowie nazwa rysunku: OKNO PODDASZE - PROJEKT SKRZYDŁA			
inwestor: Wspólnota mieszkaniowa ul. Świętochowskiego 7, 06-400 Ciechanów	stadium: Projekt Budowlany		
lokalizacja: ul. Świętochowskiego 7 06-400 Ciechanów; dz. ew. 1364/10; obręb 0030 Podzaniecze	branża: Konstrukcja	skala: 1:25	
zespół projektowy:	uprawnienia:	podpis:	numer rysunku:
projektował: inż. Mariusz Malicki MAZ/0953/PWOKb/17			13
data: kwiecień 2019	wersja: A	format: A3	