





OKNO KLATKA SCHODOWA

INWENTARYZACJA OŚCIEŻNICY

Rama
strona wewnętrzna


Rama
strona zewnętrzna

SKALA 1:10

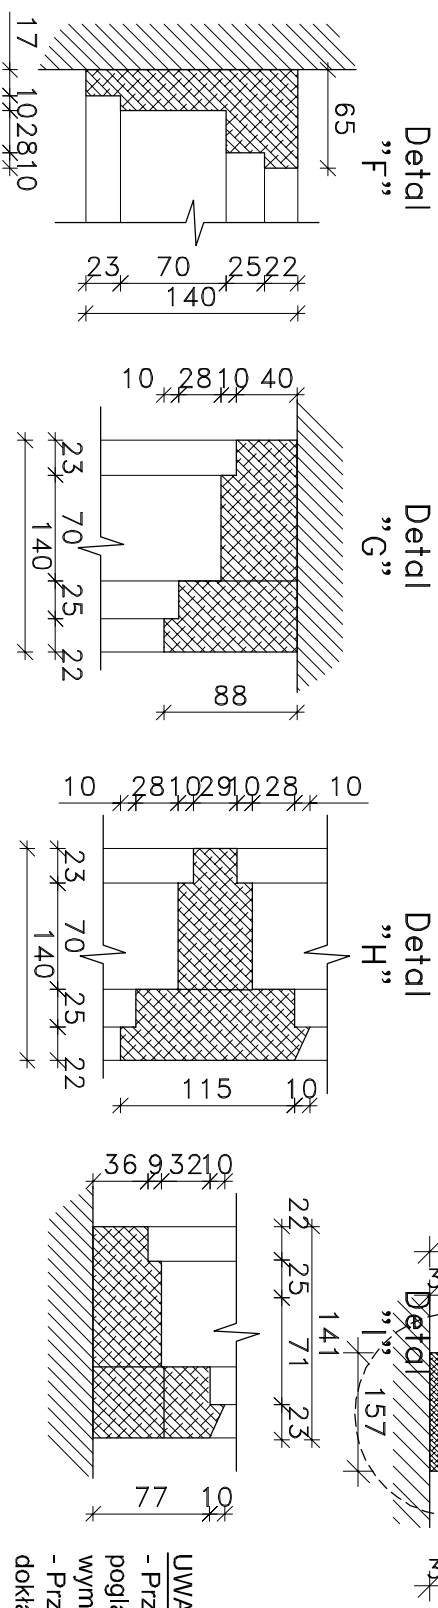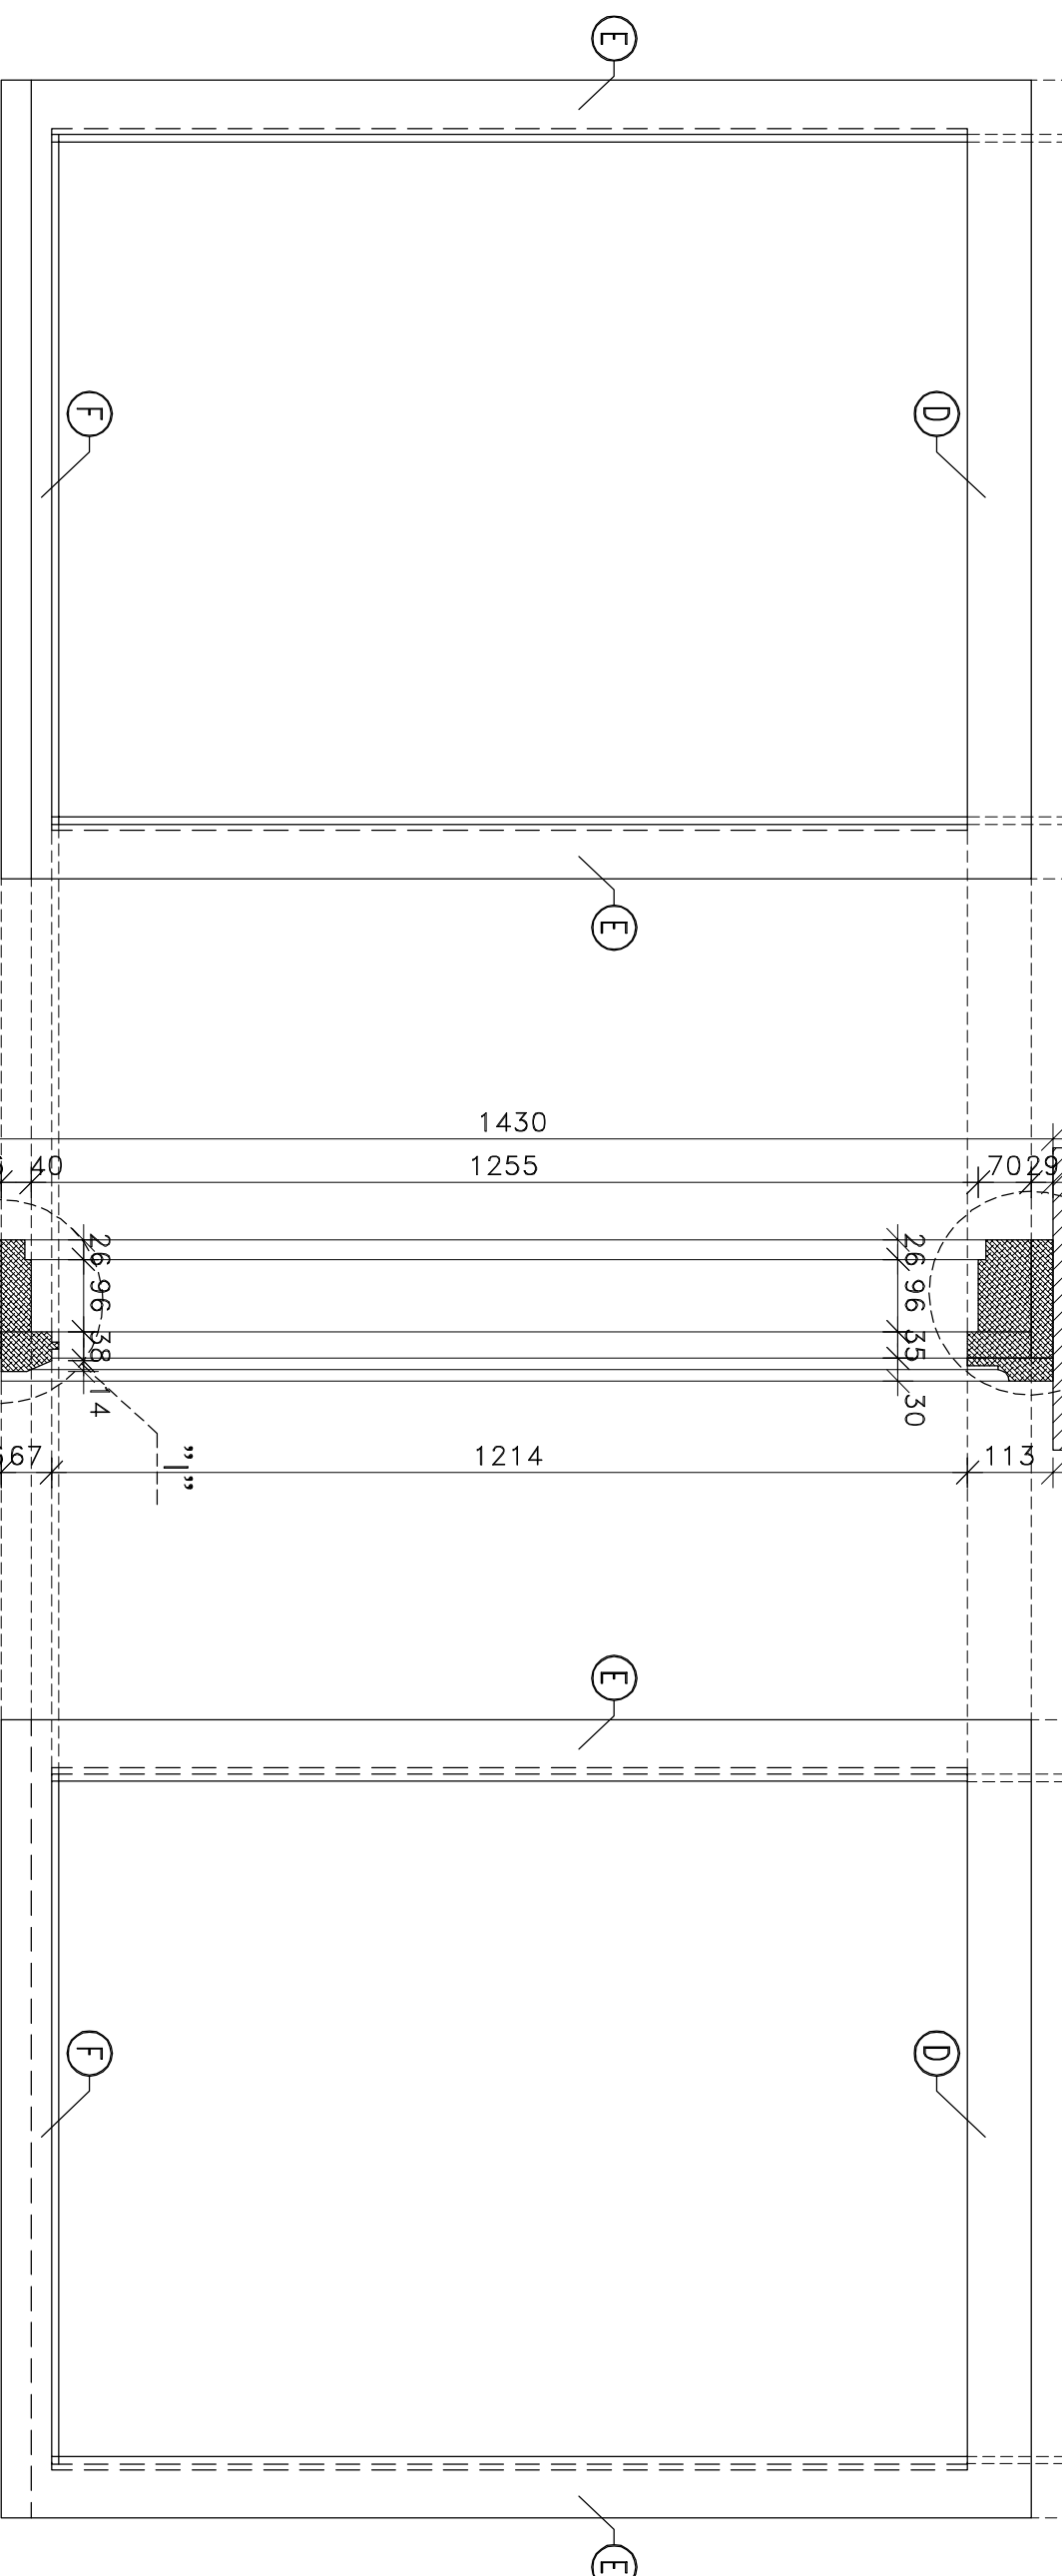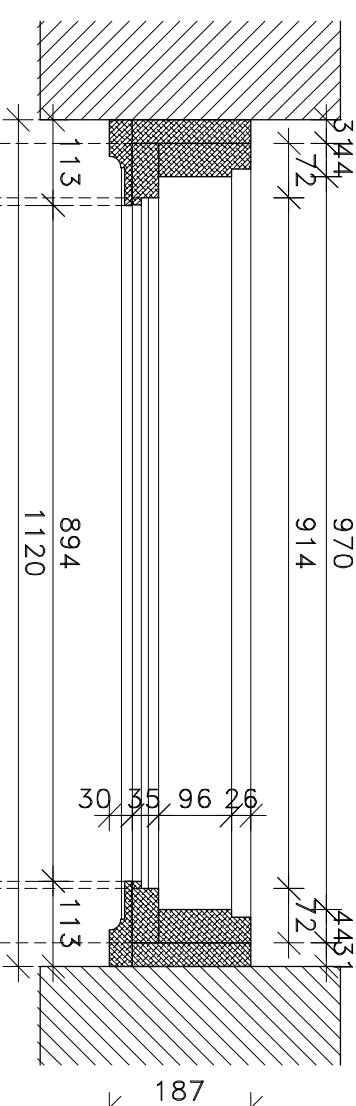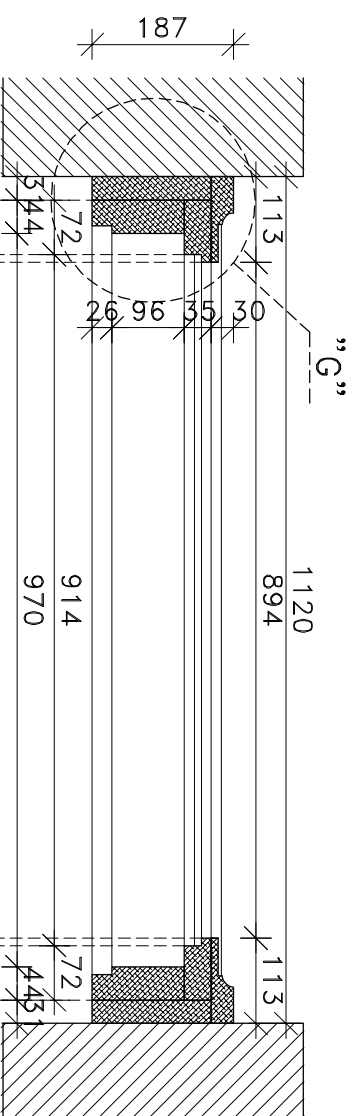

UWAGA:

- Przedstawione powyżej wymiary mają charakter jedynie poglądowy i mogą nieznacznie odbiegać od rzeczywistych wymiarów.
- Przed przystąpieniem do prac należy wszystkie wymiary dokładnie zweryfikować i pobrać z natury.

	
nazwa opracowania:	
BIURO PROJEKTÓW BUDOWLANO-INŻYNIERYJNYCH Katarzyna Malicka ul. Starbka z Gór 126C, lok.22 03-287 Warszawa tel. 501-054476 e-mail: malickim@wp.pl	
przy ul. Świętochowskiego 7 w Ciechanowie	
nazwa rysunku:	
OKNO KLATKA SCHODOWA - INWENTARYZACJA OŚCIEŻNICY	
inwestor:	stadium:
Wspólnia mieszkaniowa ul. Świętochowskiego 7, 06-040 Ciechanów	Projekt Budowlany
lokalizacja:	branża:
ul. Świętochowskiego 7 06-040 Ciechanów; dz. ew. 1364/10; obręb 0030 Podczamcze	-----
projektował:	podpis:
zespół projektowy:	numer rysunku:
inż. Marcin Malicki MAZ/0953/PWOKB/17	
data: kwiecień 2019	wersja: A
	format: A3
