


OKNO PODDASZE

PROJEKT OŚCIEŻNICY

SKALA 1:10

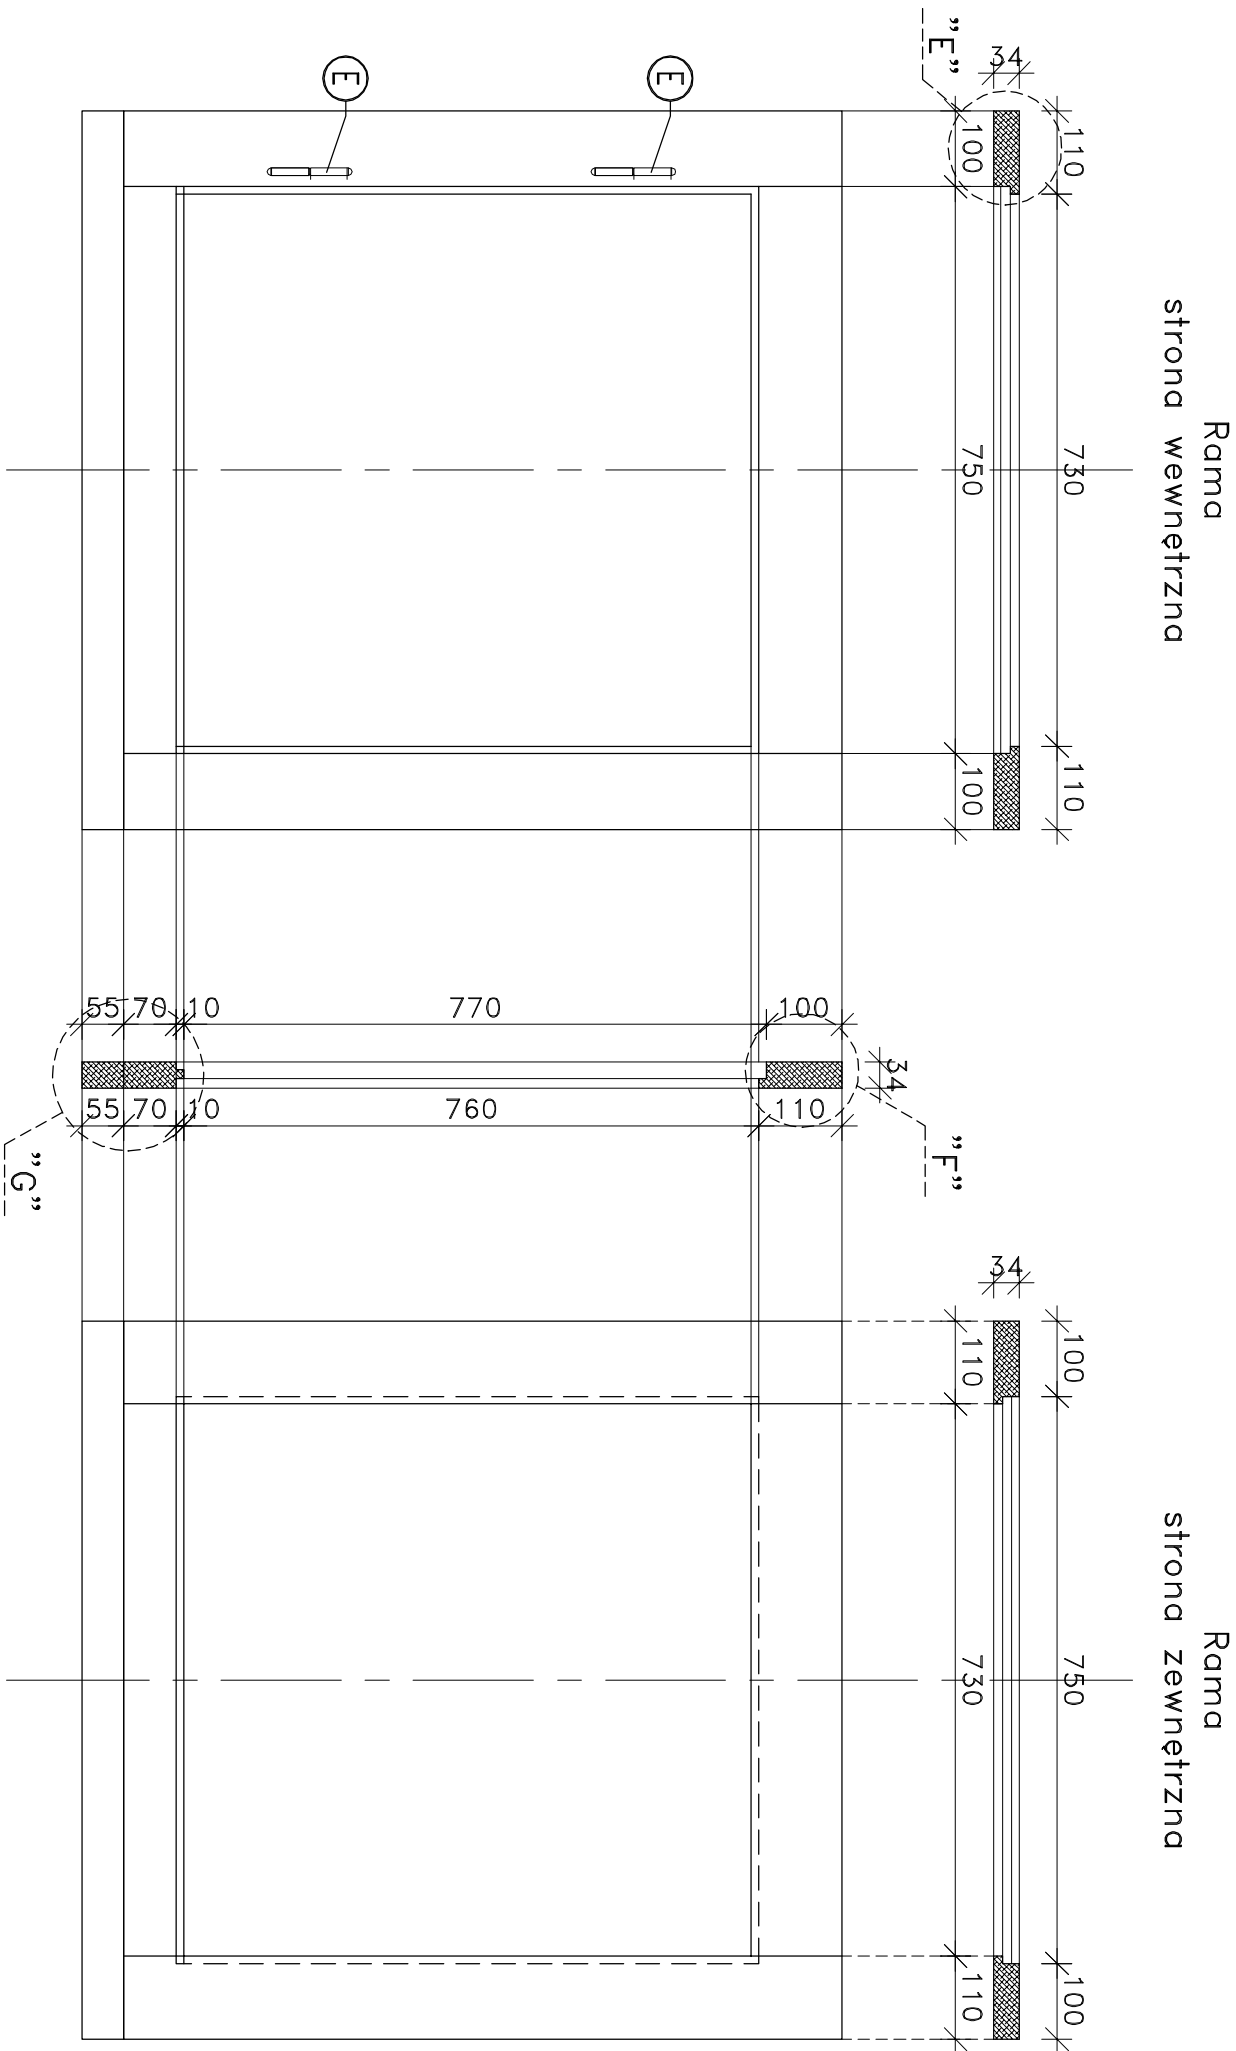

Legenda:




Ⓔ – Zawiasa czopowa dwuskrzydłkowa z ramionami płaskimi

Opis elementów składowych okna wg. PN-EN 12519-2007

Detail "E"

Detail "F"

Detail "G"

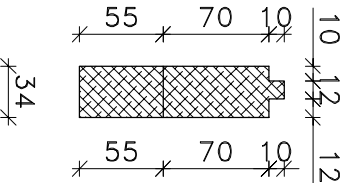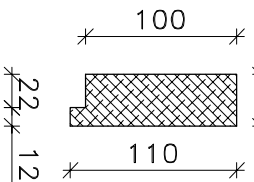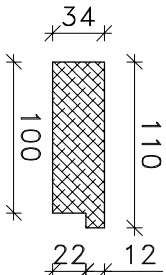

BPR BIURO PROJEKTÓW BUDOWLANO-INŻYNIERYJNYCH Katarzyna Malicka nazwa opracowania: Projekt remontu budynku mieszkalnego wielorodzinnego przy ul. Świętochowskiego 7 w Ciechanowie			
nazwa rysunku: OKNO PODDASZE - PROJEKT OŚCIEŻNICY			
inwestor: Wspólnota mieszkaniowa ul. Świętochowskiego 7, 06-400 Ciechanów	stadium: Projekt Budowlany		
lokalizacja: ul. Świętochowskiego 7 06-400 Ciechanów; dz. ew. 1364/10; obręb 0030 Podzaniecze	branża: Konstrukcja	Skala: 1:25	
zespół projektowy:		uprawnienia:	podpis:
projektował: Inż. Marusz Malicki MAZ/0953/PWOKb/17			numer rysunku: 14
data: kwiecień 2019		wersja: A	format: A3