SCHODY ZEWNĘTRZNE FRONTOWE
INWENTARYZACJA
SKALA 1:50

Rzut z góry
Skala 1:50

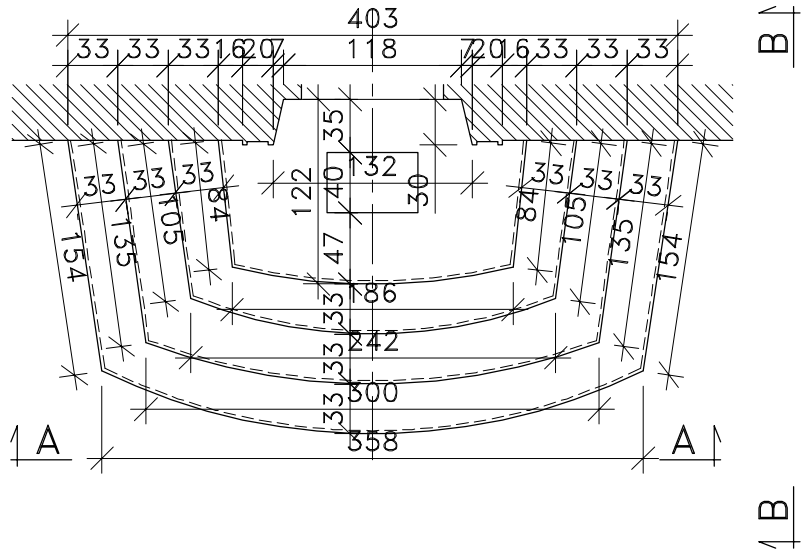

A–A
Skala 1:50

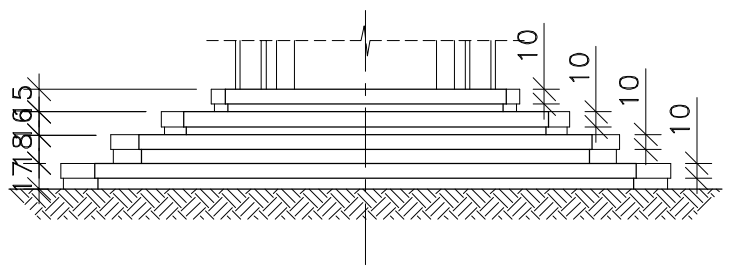

B–B
Skala 1:50

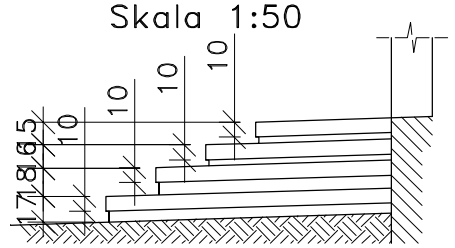

BPBI BIURO PROJEKTÓW BUDOWLANO-INŻYNIERYJNYCH Katarzyna Malicka ul. Skarbka z Gór 126C lok.22 03-287 Warszawa tel. 501-654-476 e-mail: malickim6@wp.pl	
nazwa opracowania: Projekt remontu budynku mieszkalnego wielorodzinnego przy ul. Świętochowskiego 7 w Ciechanowie	
nazwa rysunku: SCHODY ZEWNĘTRZNE FRONTOWE - INWENTARYZACJA	
inwestort: Wspólnota mieszkaniowa ul. Świętochowkiego 7; 06-400 Ciechanów	stadium: Projekt Budowlany
lokalizacja: ul. Świętochowskiego 7 06-400 Ciechanów; dz. ew. 1364/10; obręb 0030 Podzamcze	branża: Konstrukcja Skala: 1:50
zespół projektowy: / uprawnienia: / podpis: / numer rysunku:	
projektował: inż. Mariusz Malicki MAZ/0953/PWOKb/17	19
data: kwiecień 2019 / wersja: A / format: A3	