



Rzut z góry
Skala 1:50

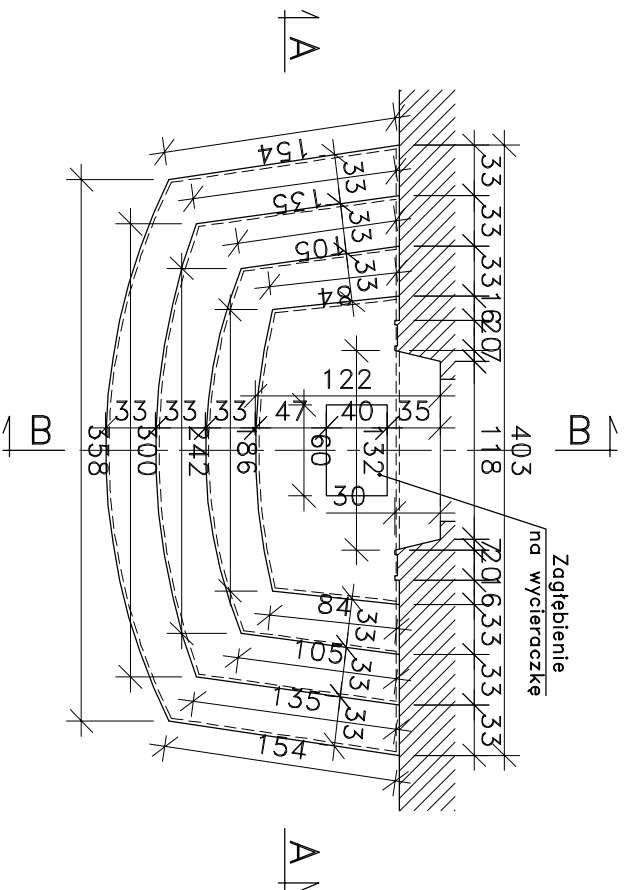


SCHODY ZEWNĘTRZNE FRONTOWE
PROJEKTOWANA GEOMETRIA
SKALA 1:50


Widok z przodu

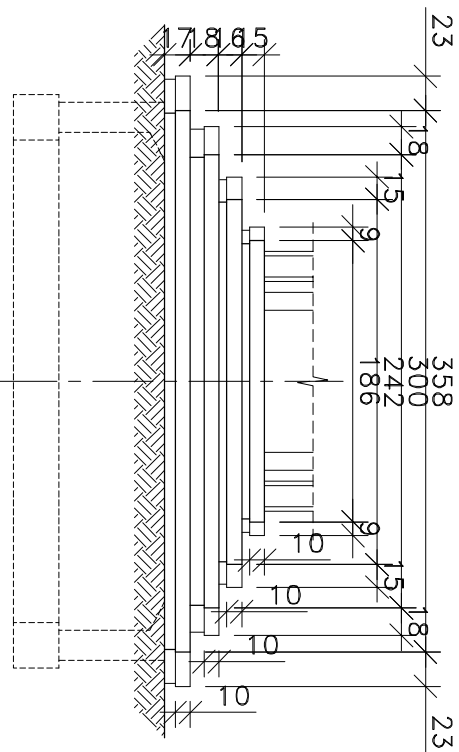


Widok z boku

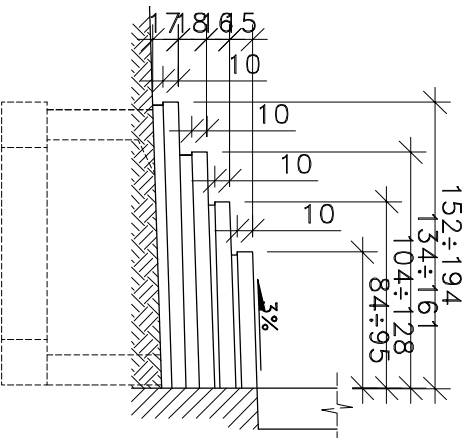

A-A

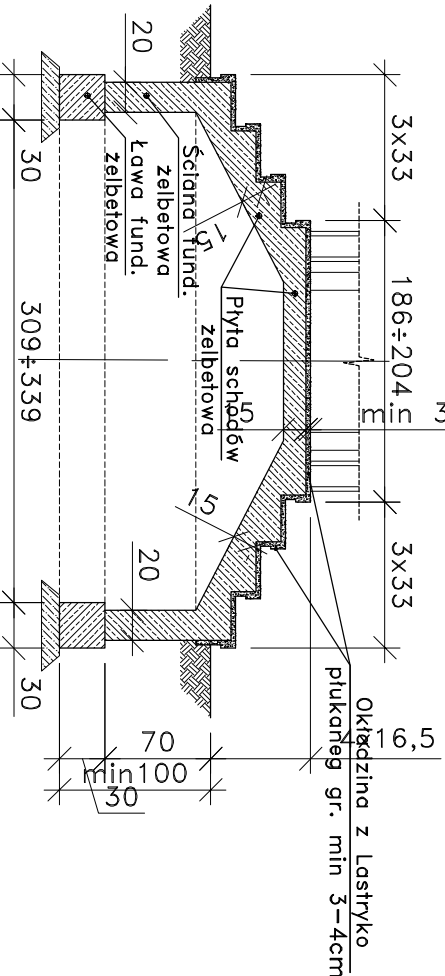

B-B

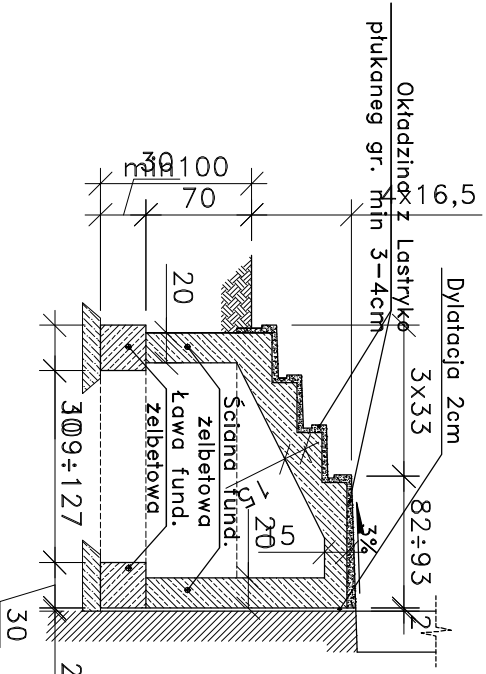

BPM BIURO PROJEKTÓW BUDOWLANO-INŻYNIERYJNYCH Katarzyna Malicka ul. Świełochowska 7, 06-400 Ciechanów tel. 501-854-476 e-mail: malickim8@wp.pl			
Projekt remontu budynku mieszkalnego wielorodzinnego przy ul. Świełochowskiego 7 w Ciechanowie			
SCHODY ZEWNĘTRZNE FRONTOWE - PROJEKTOWANA GEOMETRIA			
nazwa wykonawcy: inwestor: Wspólnota mieszkaniowa ul. Świełochowskiego 7, 06-400 Ciechanów		stadium: Projekt Budowlany	
lokalizacja: ul. Świełochowskiego 7 06-400 Ciechanów; dz. ew. 1364/10; obręb 0030 Podzaniecze		branża: Konstrukcja	
Skala: 1:50			
zespół projektowy:		uprawnienia:	
projektował: inż. Mariusz Malicki MAZ/0953/PWOKb/17		podpis:	
data: kwiecień 2019		numer rysunku: 20	