


# OPASKA OKIENNA

## SKALA 1:5

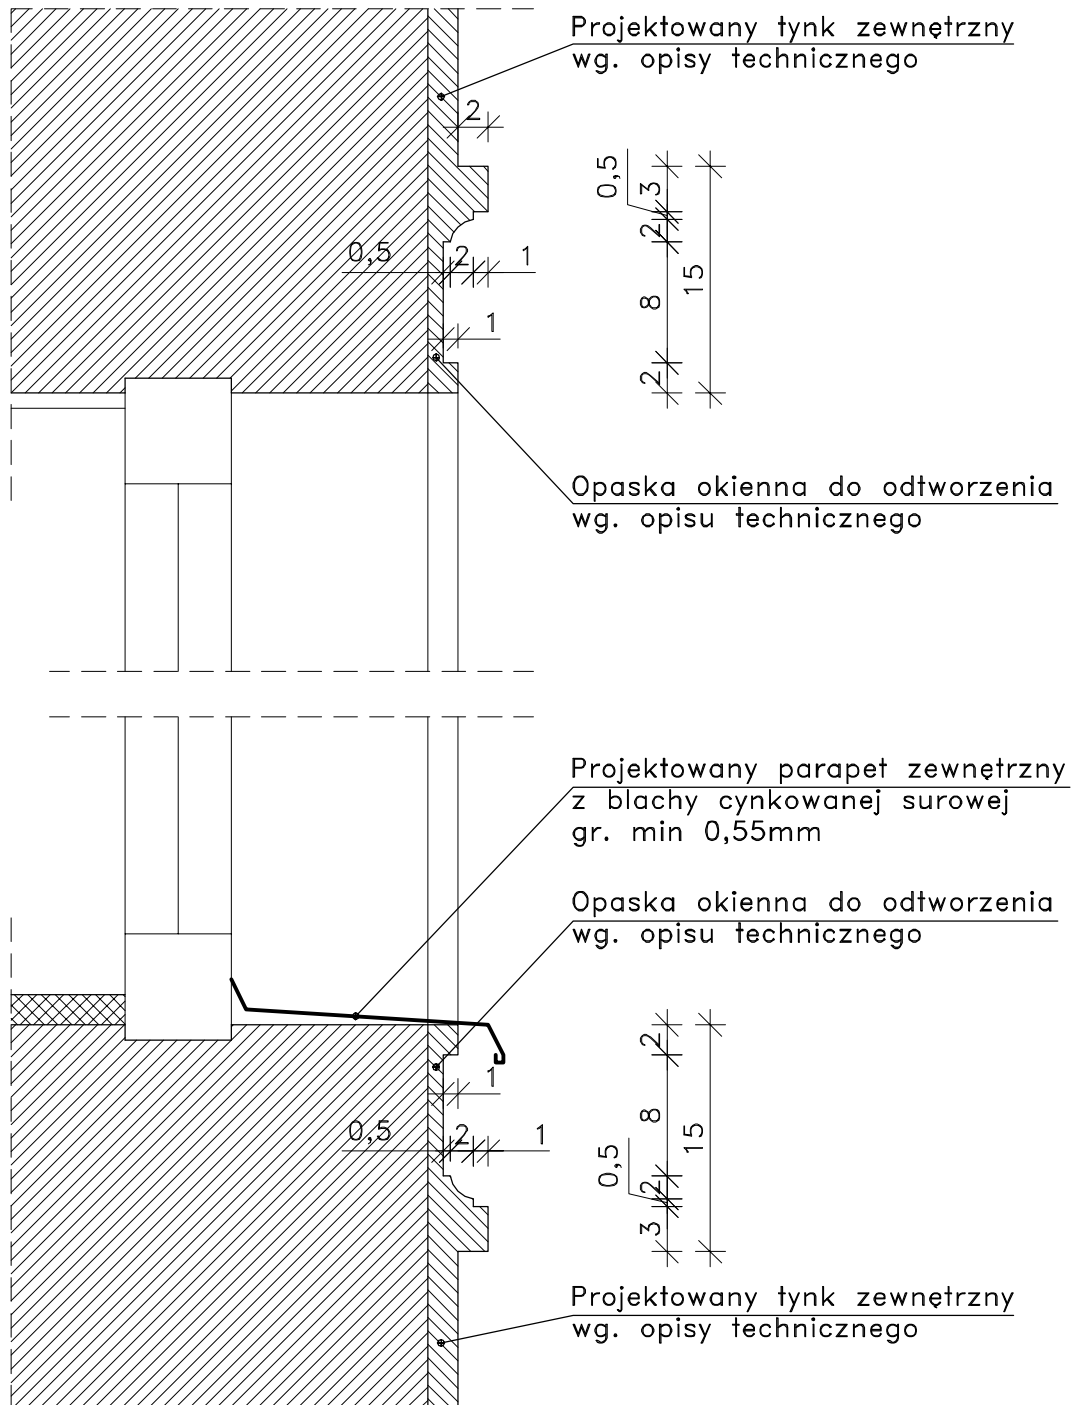

<div><div>BPBI</div><div>BIURO PROJEKTÓW BUDOWLANO-INŻYNIERYJNYCH Katarzyna Malicka ul. Skarbka z Gór 126C lok.22 03-287 Warszawa tel. 501-654-476 e-mail: malickim6@wp.pl</div></div>			
nazwa opracowania:			
Projekt remontu elewacji w budynku mieszkalnym przy ul. 17 Stycznia 78 w Ciechanowie			
nazwa rysunku:			
OPASKA OKIENNA			
inwestor:		stadium:	
Wspólnota mieszkaniowa ul. 17 Stycznia 78; 06-400 Ciechanów		Projekt Budowlany	
lokalizacja:		branża:	Skala:
ul. 17 Stycznia 78 06-400 Ciechanów; dz. ew. 1354/5		Architektura	1:5
zespół projektowy:		uprawnienia:	podpis:
mgr inż. Michał Kubacki		St-535/80	6
opracował:			
inż. Mariusz Malicki MAZ/0953/PWOKb/17			
data: styczeń 2018		wersja: A	
		format: A4	