



INWENTARYZACJA SCHODÓW
WEJŚCIOWYCH DO KLATKI 1
SKALA 1:50


Rzut z góry
Skala 1:50

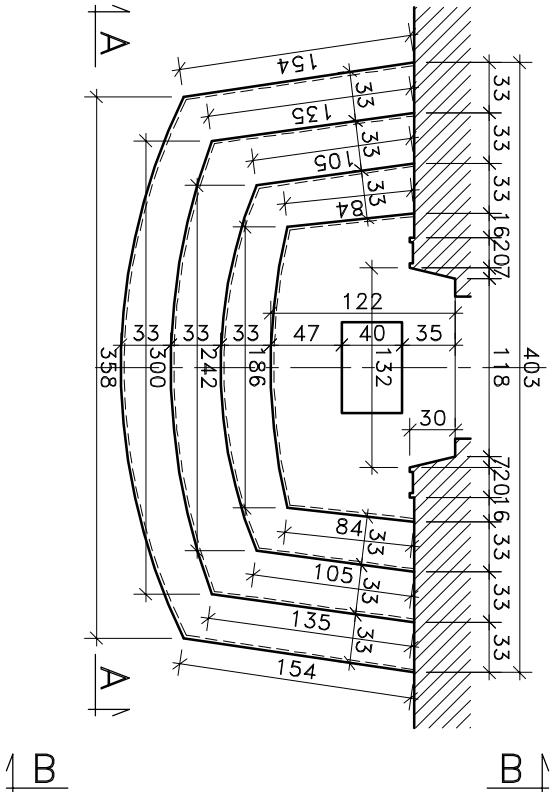


A-A
Skala 1:50

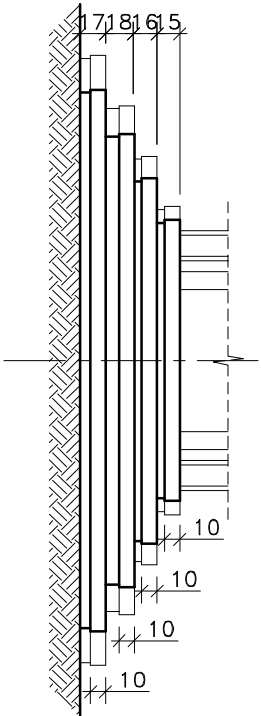

B-B
Skala 1:50

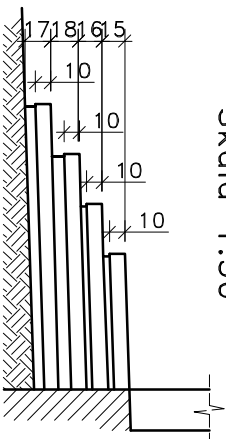

WYNIKI GEODEZYJNYCH
POMIARÓW WYSOKOŚCIOWYCH

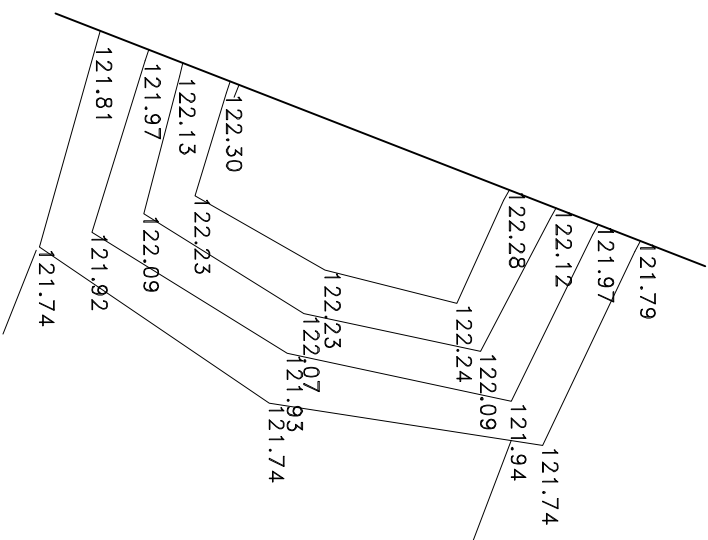

BPBI BIURO PROJEKTÓW BUDOWLANO-INŻYNIERYJNYCH Katarzyna Malicka ul. Skarbka z Gór 126C lok.22 03-287 Warszawa tel. 501-654-476 e-mail: malicki@wp.pl			
nazwa opracowania:			
Projekt budowlany remontu schodów zewnętrznych			
nazwa rysunku:			
INWENTARYZACJA SCHODÓW WEJŚCIOWYCH DO KLATKI 1			
inwestor:	lokalizacja:	branża:	Skala:
Wspólnota Mieszkaniowa Budynku przy ul. Spółdzielczej 1/5 w Ciechanowie	ul. Spółdzielcza 1/5 06-400 Ciechanów		
ul. Spółdzielcz 1/5; 06-400 Ciechanów	dz. ew. 137/132		
zespół projektowy:		uprawnienia:	podpis:
projektował: inż. Mariusz Malicki MAZ/0933/PWOKb/17			
data: lipiec 2018		wersja: A	format: A3
			numer rysunku: Rys-4