


OPASKA OKIENNA

SKALA 1:5

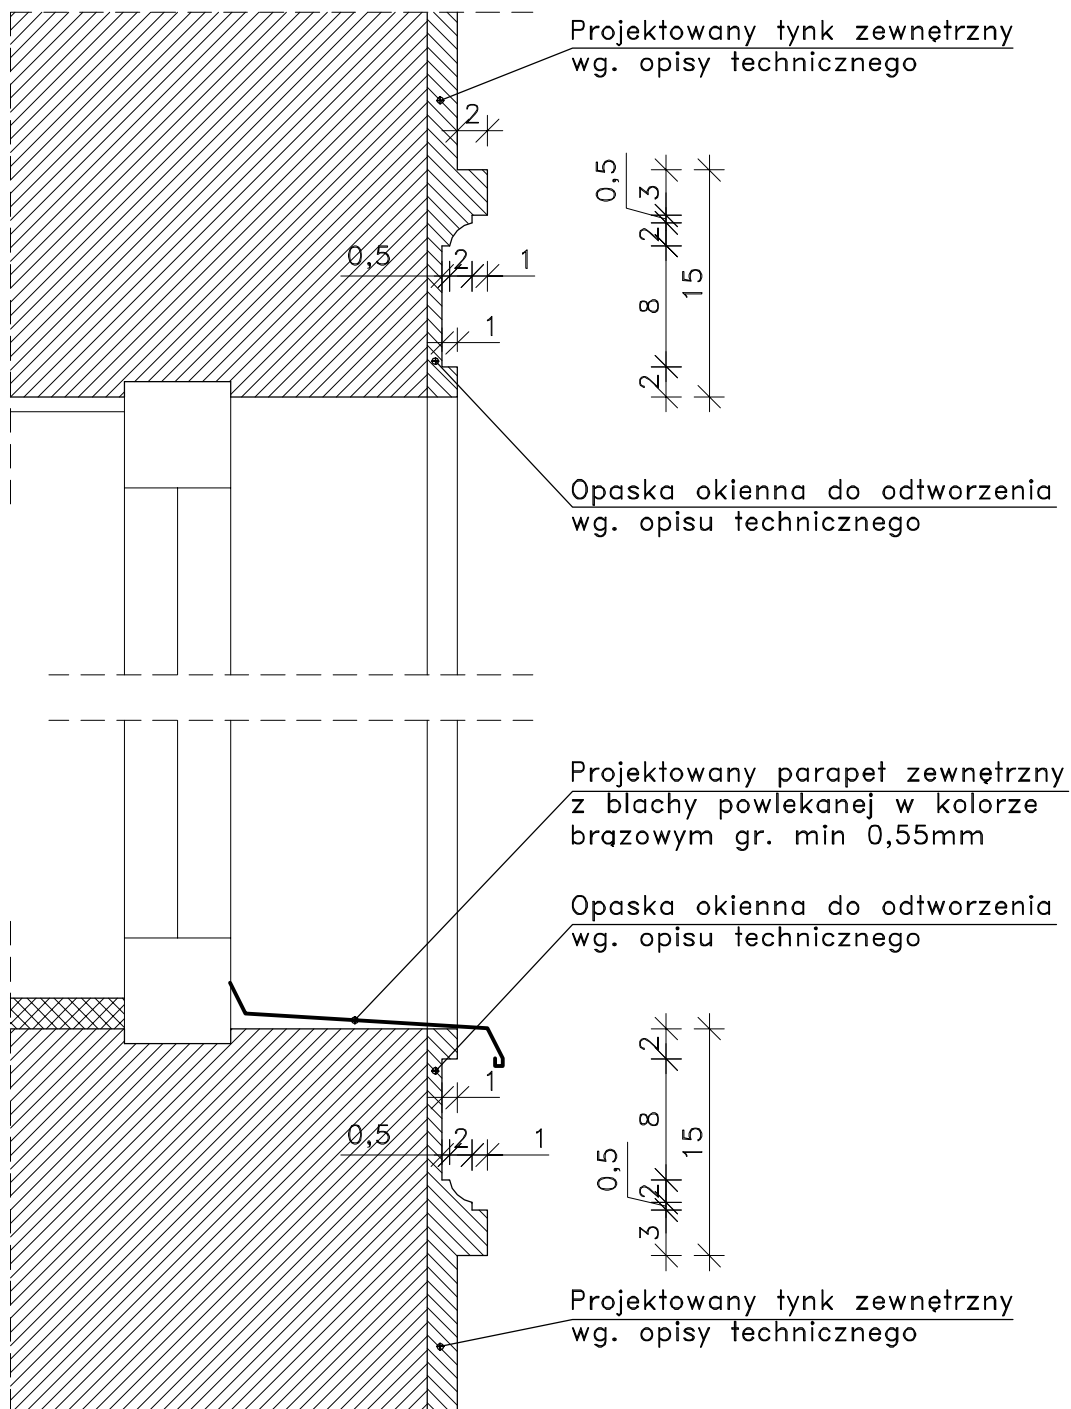

BPBI BIURO PROJEKTÓW BUDOWLANO-INŻYNIERYJNYCH Katarzyna Malicka ul. Skarbka z Gór 126C lok.22 03-287 Warszawa tel. 501-654-476 e-mail: malickim6@wp.pl nazwa opracowania:			
Projekt remontu elewacji i dachu z wymianą pokrycia dachowego w budynku mieszkalnym wielorodzinnym przy ul. Sienkiewicza 31 w Ciechanowie			
nazwa rysunku: OPASKA OKIENNA			
inwestor: Wspólnota mieszkaniowa ul. Sienkiewicza 31; 06-400 Ciechanów		stadium: Projekt Budowlany	
lokalizacja: ul. Sienkiewicza 31 06-400 Ciechanów; dz. ew. 1679		branża: Architektura	skala: 1:5
zespół projektowy: projektował: mgr inż. Michał Kubacki St-535/80 opracował: inż. Mariusz Malicki MAZ/0953/PWOKb/17 data: luty 2018		uprawnienia: wersja: A	podpis: numer rysunku: <div style="font-size: 2em; font-weight: bold; color: blue; text-align: center;">9</div>