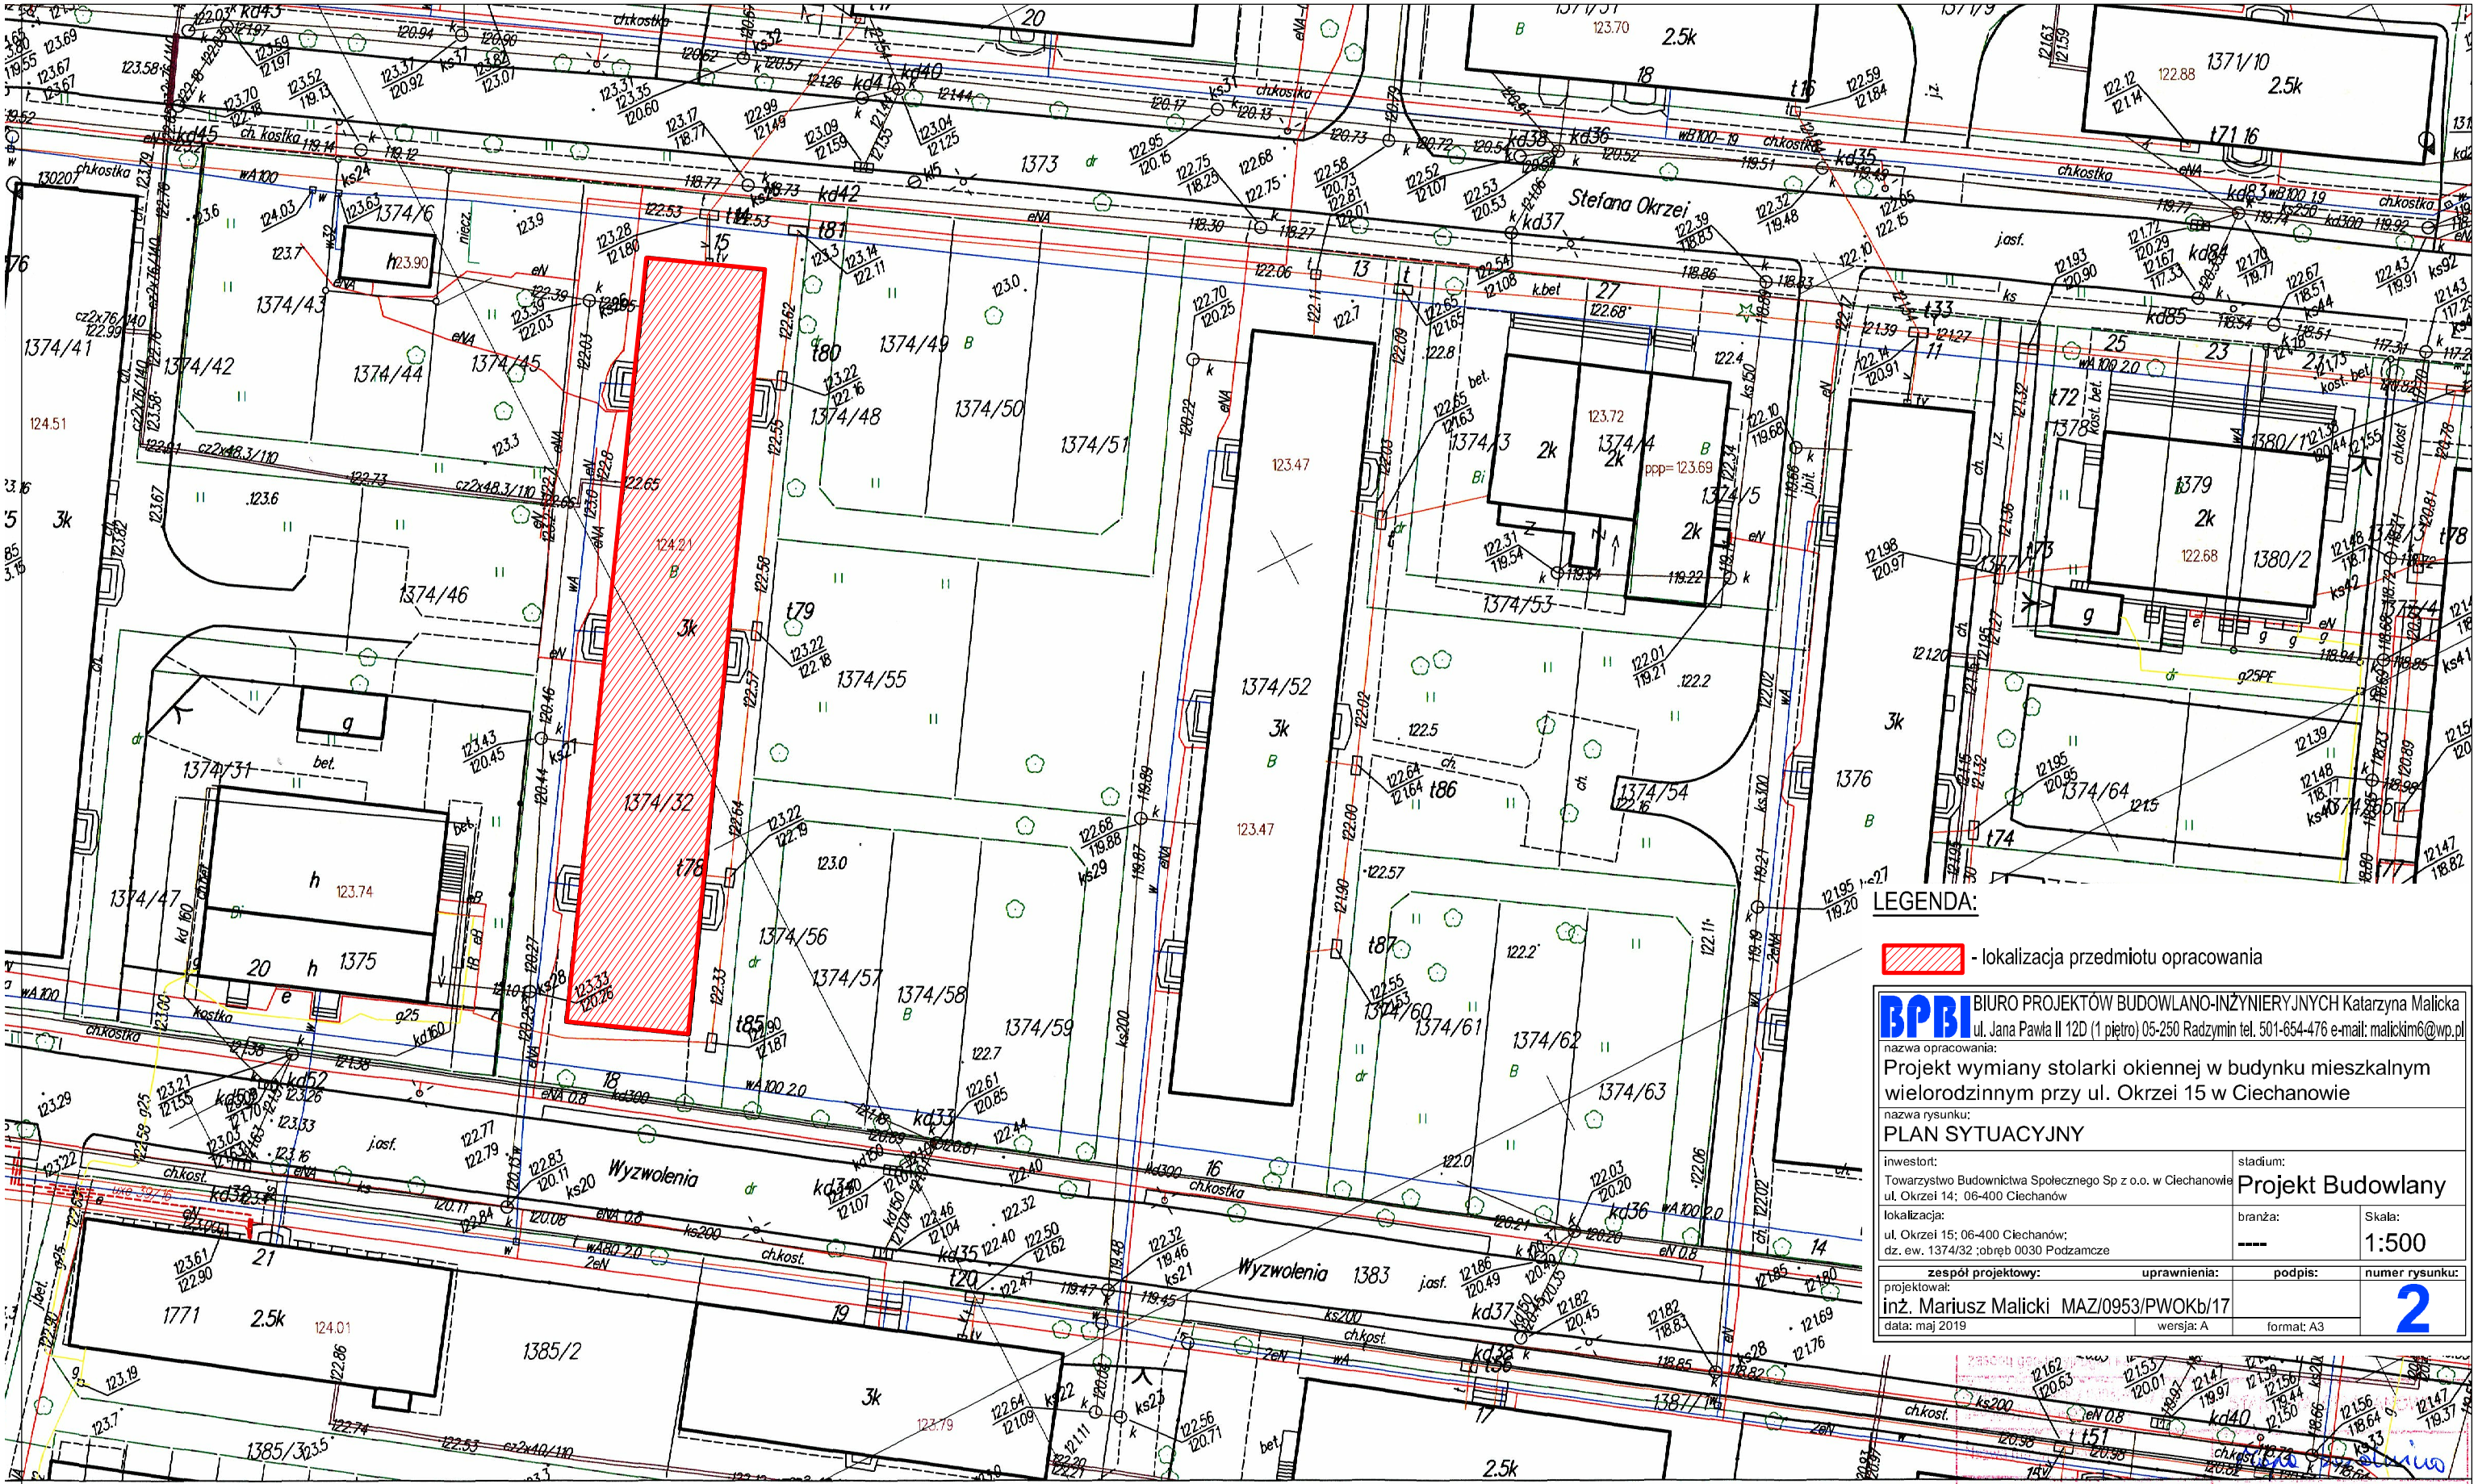

BPBI BIURO PROJEKTÓW BUDOWLANO-INŻYNIERYJNYCH Katarzyna Malicka
ul. Jana Pawła II 12D (1 piętro) 05-250 Radzymin tel. 501-654-476 e-mail: malickim6@wp.pl

nazwa opracowania:
Projekt wymiany stolarki okiennej w budynku mieszkalnym wielorodzinnym przy ul. Okrzei 15 w Ciechanowie

nazwa rysunku:
PLAN SYTUACYJNY

inwestor:	stadium:	
Towarzystwo Budownictwa Społecznego Sp z o.o. w Ciechanowie ul. Okrzei 14; 06-400 Ciechanów	Projekt Budowlany	
lokalizacja: ul. Okrzei 15; 06-400 Ciechanów; dz. ew. 1374/32 ;obręb 0030 Podzamcze	branża: ----	Skala: 1:500

zespół projektowy:	uprawnienia:	podpis:	numer rysunku:
projektował: inż. Mariusz Malicki	MAZ/0953/PWOKb/17		2
data: maj 2019	wersja: A	format: A3	

Fragment mapy zasadniczej

Skala 1:500

miasto Ciechanów obręb Podzamcze

Mapa do celów opiniodawczych

Identyfikator ewidencyjny materiału zasobu: P.1402.1997.385

Data wykonania kopii: 06.05.2019.

Imię, nazwisko i podpis osoby reprezentującej organ: Z up. STAROSTY mgr inż. Teresa Statzyk Główny Specjalista