



Otwór okienny
w świetle muru

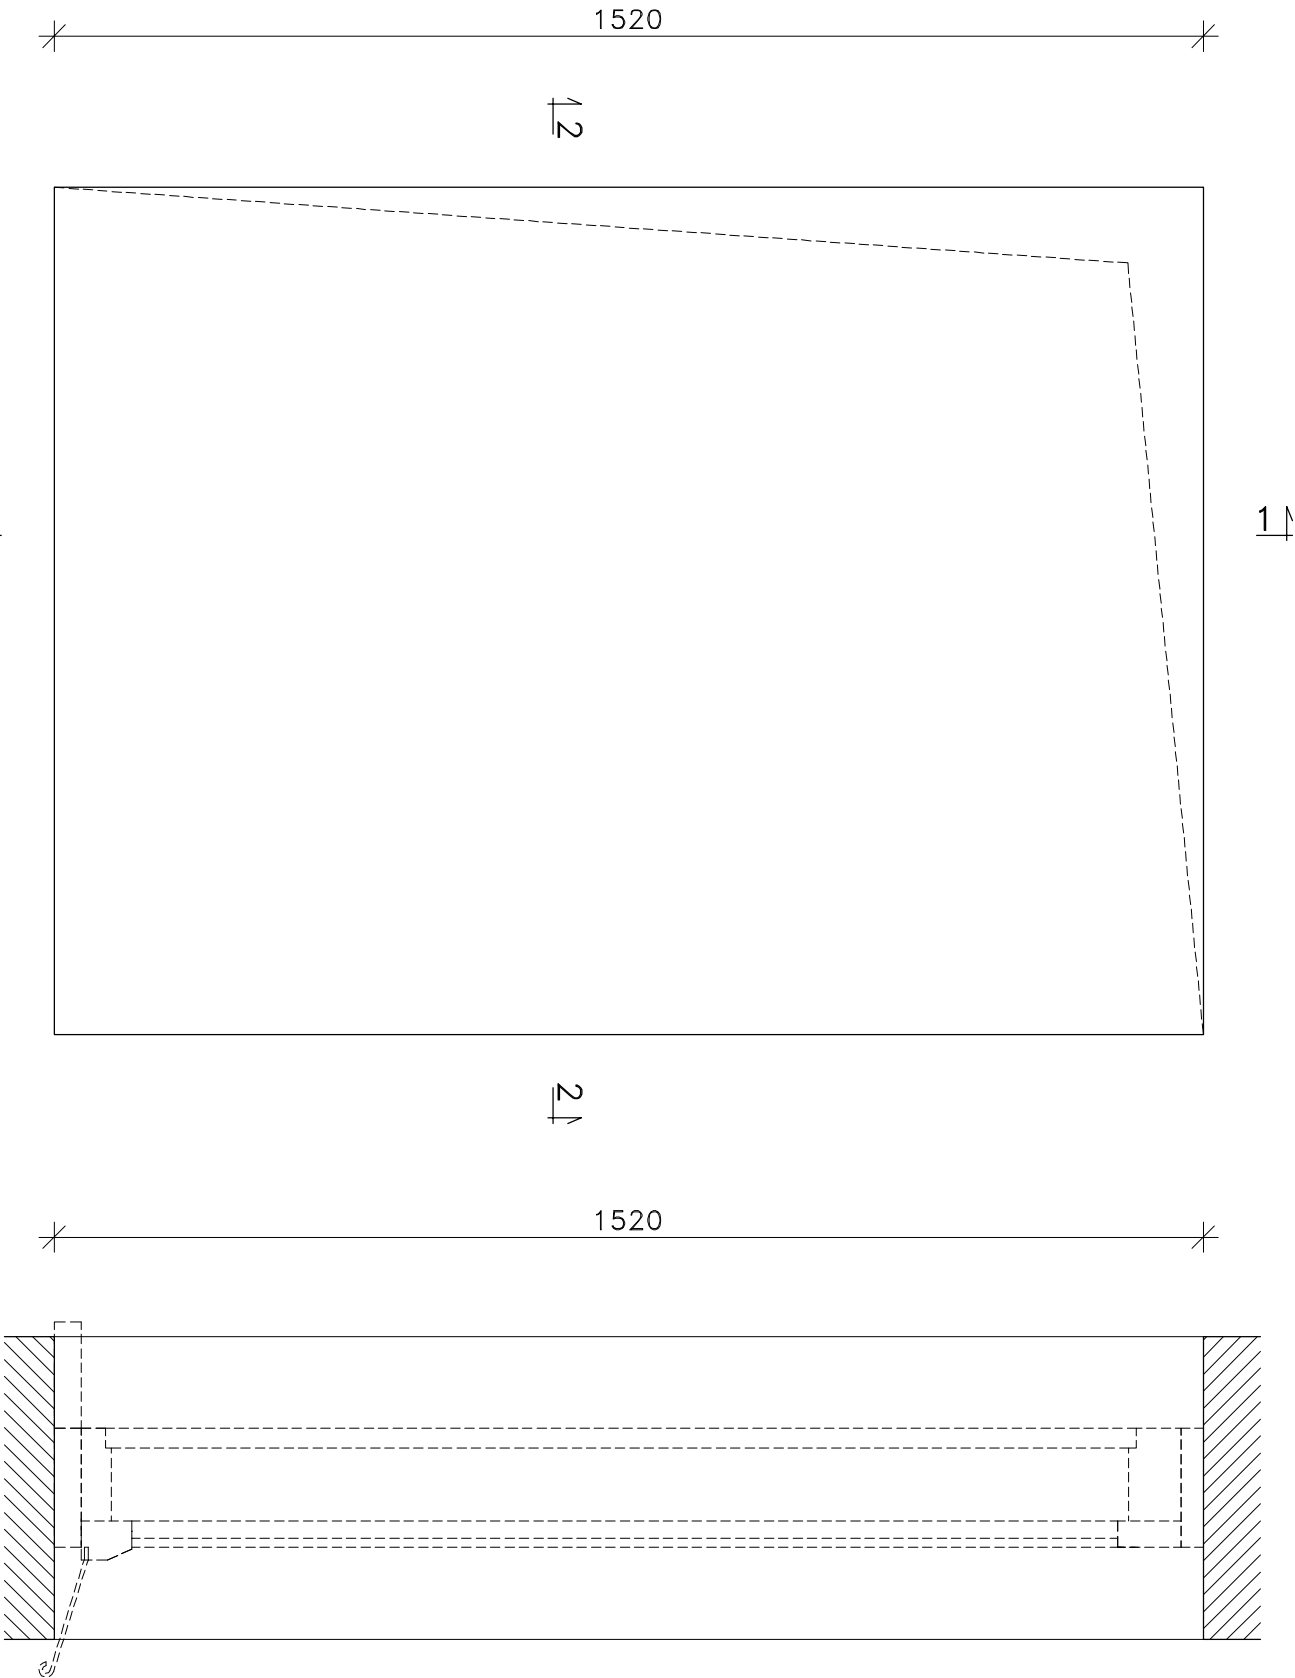

2-2

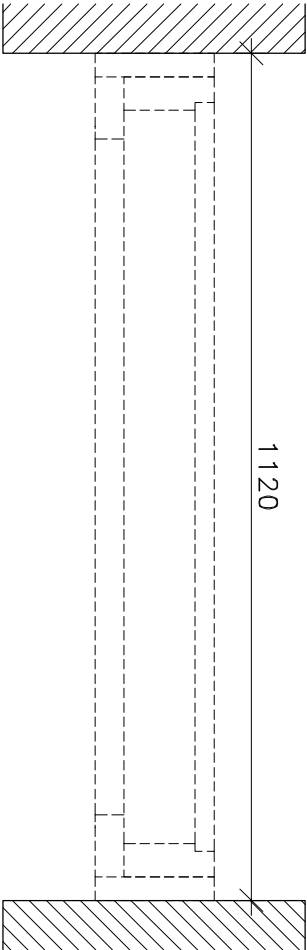

UWAGA:

- Ze względu na nieoryginalny charakter okna odstąpiono od wykonywania szczegółowej inwentaryzacji elementów konstrukcyjnych okna.
- Jako wzór dla nowoprojektowanych okien posłużyły wymiary i geometria pobrane z zachowanych oryginalnych okien w innych obiektach np. budynki przy ul. Świętochowskiego 7, okrzei 15, Ściegienego 5, Moniuszki 13 i 15 oraz innych.
- Przedstawione powyżej wymiary mają charakter jedynie poglądowy i mogą nieznacznie odbiegać od rzeczywistych wymiarów.
- Przed przystąpieniem do prac należy wszystkie wymiary dokładnie zweryfikować i pobrać z natury.

| | | | |
|--|--|-------------------|--|
| BPB BIURO PROJEKTÓW BUDOWLANYCH-INŻYNIERY JANYCH Katarzyna Malicka ul. Jana Pawła II 12D (1 piętro) 05-250 Radzymin tel. 501-654-476 e-mail: malicki@wp.pl | | | |
| Projekt wymiary stolarki okiennej w budynku mieszkalnym wielorodzinnym przy ul. Okrzei 18 w Ciechanowie | | | |
| INWENTARYZACJA GEOMETRII OTWORU OKIENNEGO | | | |
| Inwestor: | | Stadium: | |
| Towarzystwo Budownictwa Społecznego Sp. z o.o. w Ciechanowie | | Projekt Budowlany | |
| ul. Okrzei 14, 06-400 Ciechanów | | branża: | |
| lokalizacja: | | Skala: | |
| ul. Okrzei 18, 06-400 Ciechanów; | | 1:10 | |
| dz. ew. 137/1/31; obręb 0030 Podzamcze | | | |
| Zespół projektowy: | | uprawnienia: | |
| projektował: | | podpis: | |
| inż. Mariusz Malicki MAZ0953/PWOKb/17 | | numer rysunku: | |
| data: maj 2019 | | wersja: A | |
| | | format: A3 | |
| | | 5 | |