


Otwór okienny  
w świetle muru

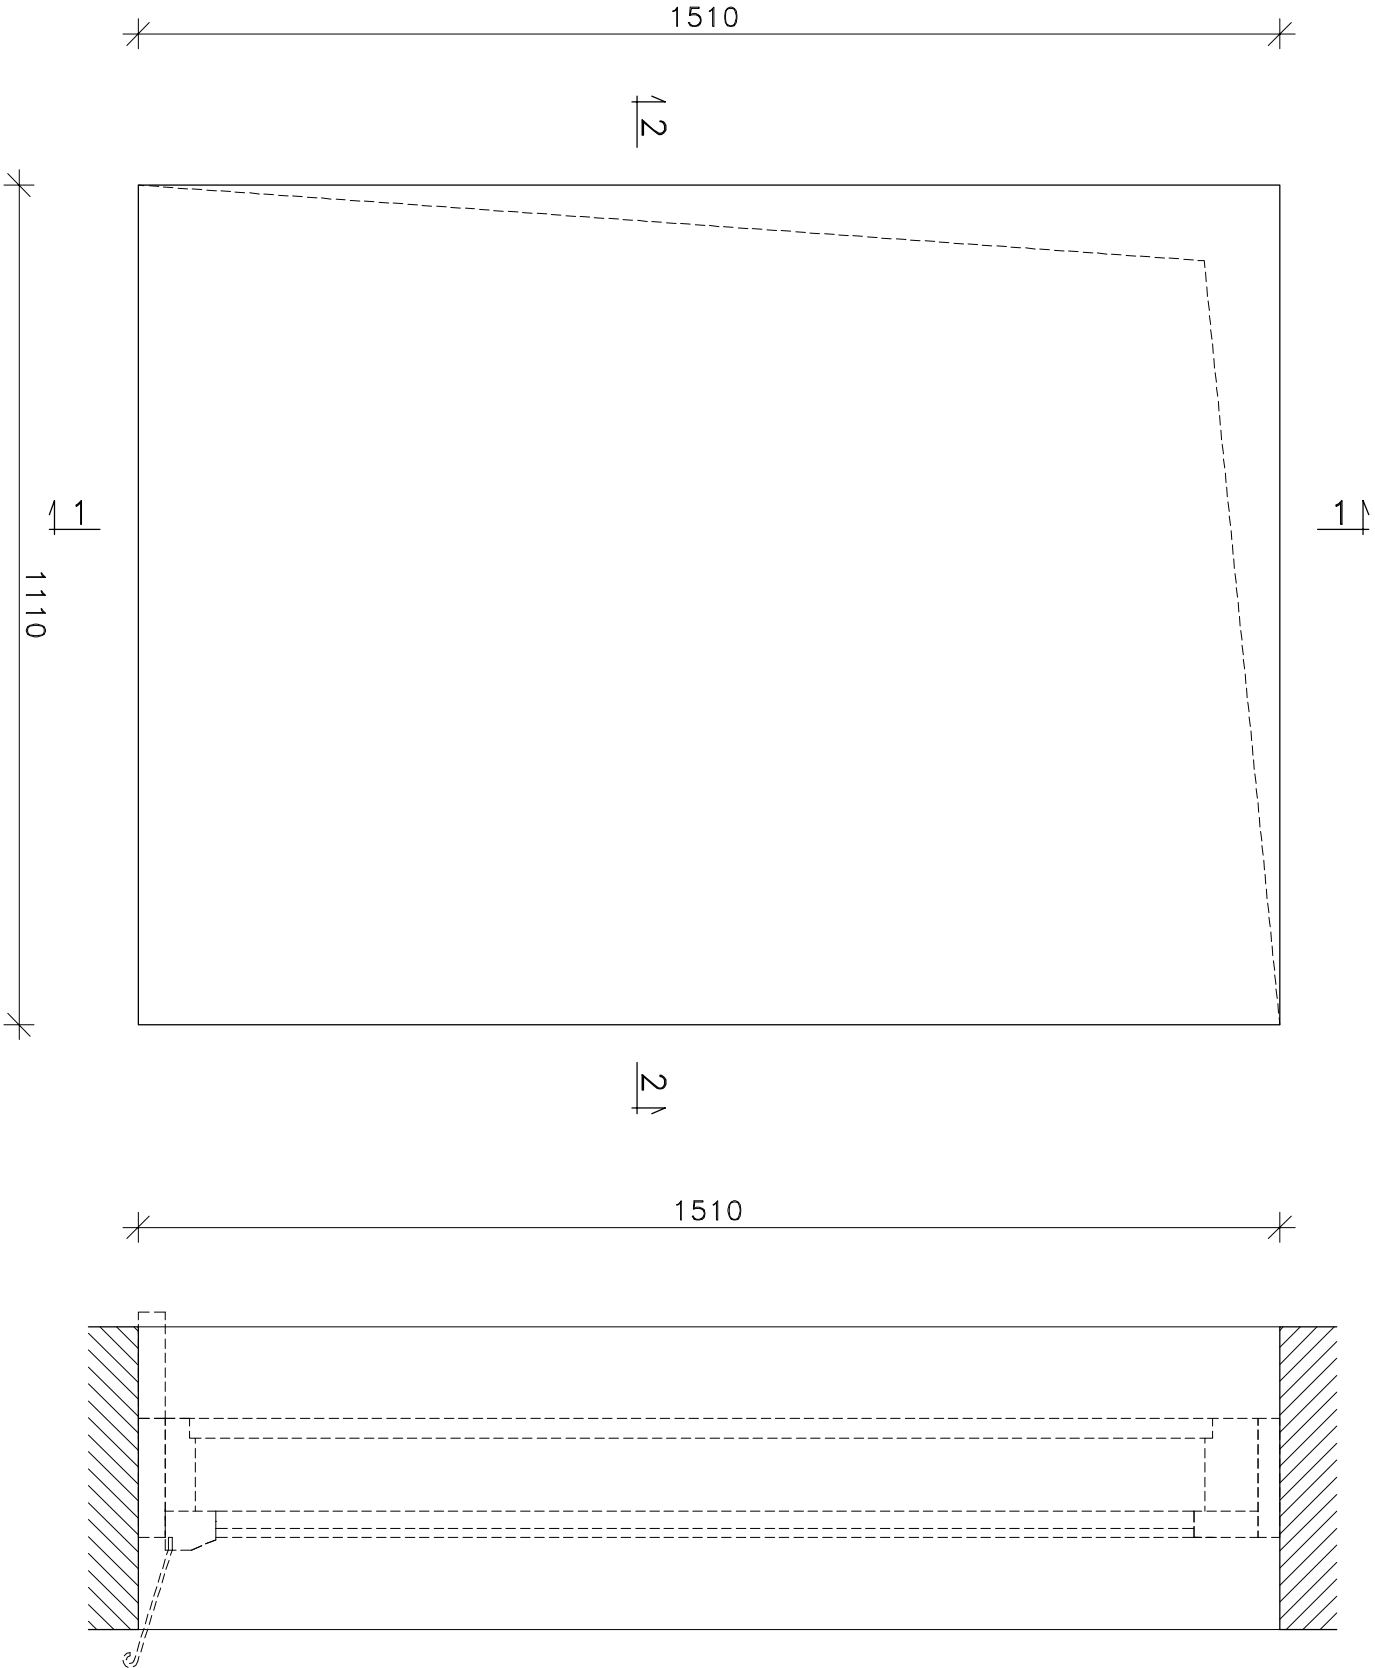

1-1

**UWAGA:**

- Ze względu na nieoryginalny charakter okna odstąpiono od wykonywania szczegółowej inwentaryzacji elementów konstrukcyjnych okna.
- Jako wzór dla nowoprojektowanych okien posłużyły wymiary i geometria pobrane z zachowanych oryginalnych okien w innych obiektach np. budynki przy ul. Świętochowskiego 7, okrzei 15, Ściegienego 5, Moniuszki 13 i 15 oraz innych.
- Przedstawione powyżej wymiary mają charakter jedynie poglądowy i mogą nieznacznie odbiegać od rzeczywistych wymiarów.
- Przed przystąpieniem do prac należy wszystkie wymiary dokładnie zweryfikować i pobrać z natury.

<b>BPBI</b> BIURO PROJEKTÓW BUDOWLANO-INŻYNIERYJNYCH Katarzyna Malicka ul. Jana Pawła II 12D (1 piętro) 05-250 Radzymin tel. 501-654-476 e-mail: malicki@wp.pl			
Projekt wymiary stolarki okiennej w budynku mieszkalnym wielorodzinnym przy ul. Okrzei 20 w Ciechanowie			
INWENTARYZACJA GEOMETRII OTWORU OKIENNEGO			
nazwa rysunku:		projektant:	
Inwestor:		Stadium:	
Towarzystwo Budownictwa Społecznego Sp. z o.o. w Ciechanowie		Projekt Budowlany	
ul. Okrzei 14, 06-400 Ciechanów		branża:	
lokalizacja:		-----	
ul. Okrzei 20, 06-400 Ciechanów		Skala:	
dz. ew. 137/1/29 ; obręb 0030 Podzamcze		1:10	
zespół projektowy:		uprawnienia:	
projektant:		podpis:	
inż. Mariusz Malicki MAZ0953/PWOKb/17		numer rysunku:	
data: maj 2019		wersja: A	
		format: A3	
		5	