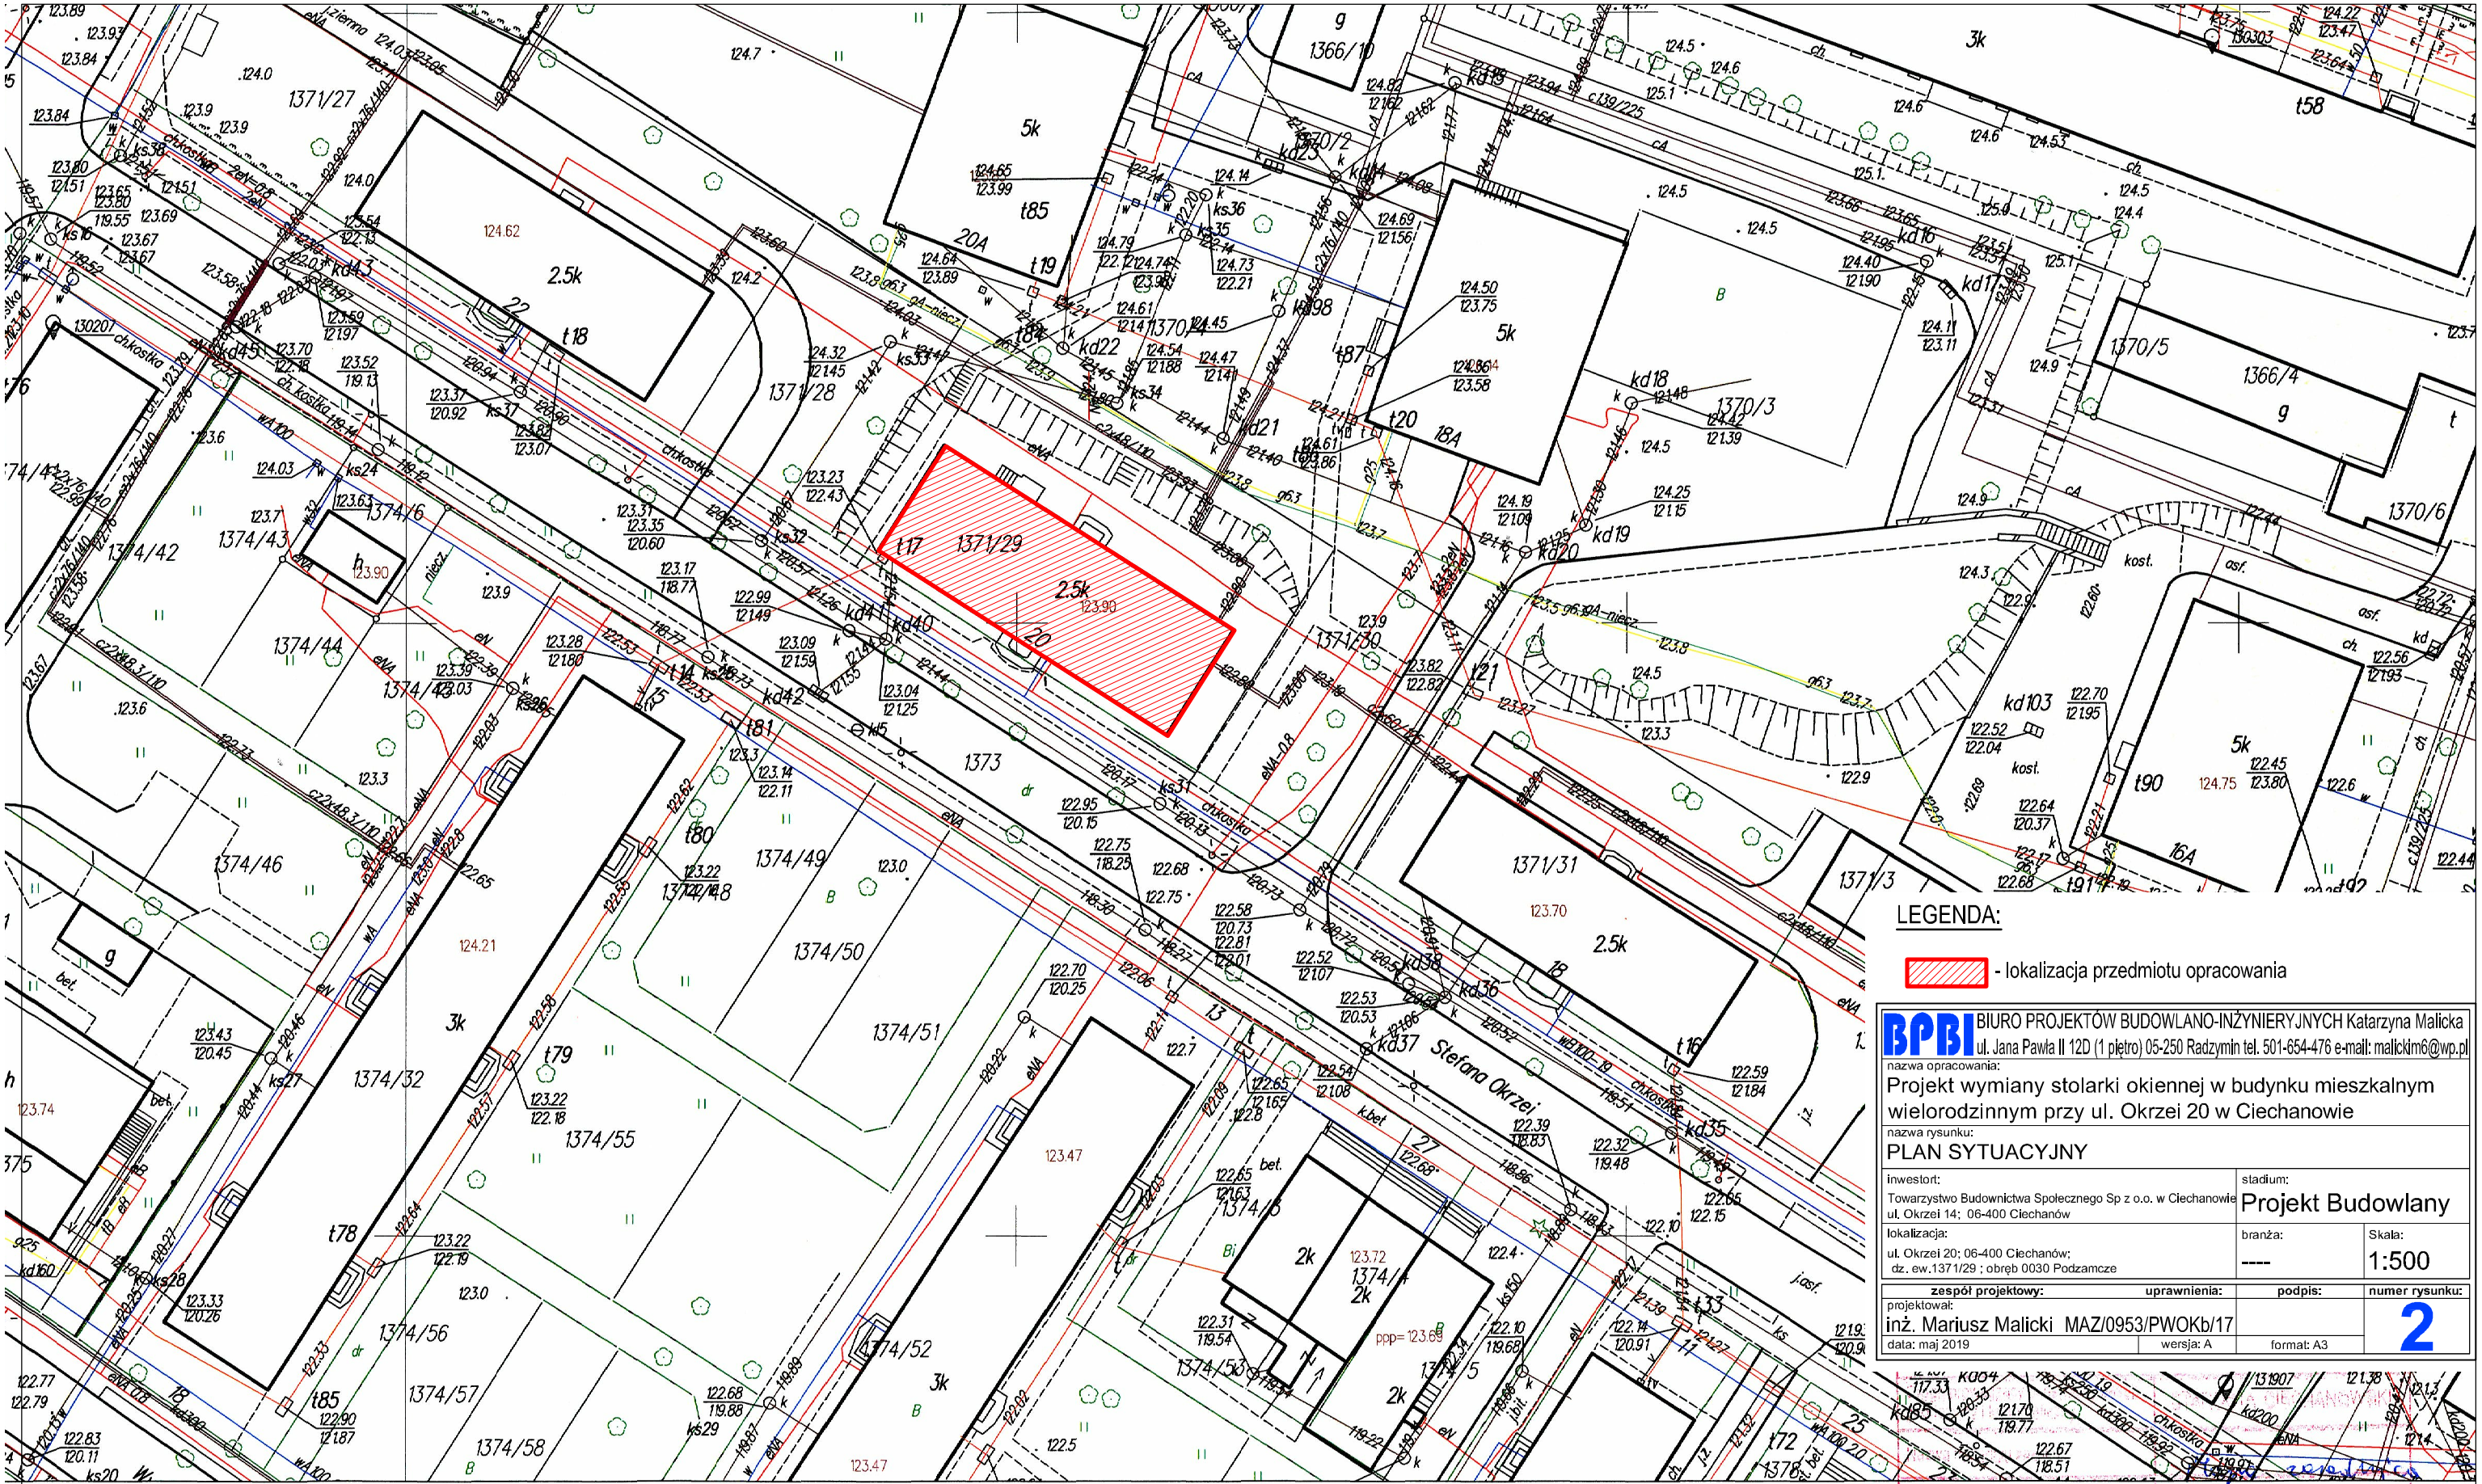

BPBI BIURO PROJEKTÓW BUDOWLANO-INŻYNIERYJNYCH Katarzyna Malicka
ul. Jana Pawła II 12D (1 piętro) 05-250 Radzymin tel. 501-654-476 e-mail: malickim6@wp.pl

nazwa opracowania:
Projekt wymiany stolarki okiennej w budynku mieszkalnym wielorodzinnym przy ul. Okrzei 20 w Ciechanowie

nazwa rysunku:
PLAN SYTUACYJNY

inwestor:		stadium:
Towarzystwo Budownictwa Społecznego Sp z o.o. w Ciechanowie ul. Okrzei 14; 06-400 Ciechanów		Projekt Budowlany
lokalizacja: ul. Okrzei 20; 06-400 Ciechanów; dz. ew.1371/29 ; obręb 0030 Podzamcze	branża: ----	Skala: 1:500

zespół projektowy:	uprawnienia:	podpis:	numer rysunku:
projektował: inż. Mariusz Malicki	MAZ/0953/PWOKb/17		2
data: maj 2019	wersja: A	format: A3	

Identyfikator ewidencyjny działki zasadn. P.1402.1997.385

Data wykonania kopii 06.05.2019 r.

Imię, nazwisko i podpis osoby reprezentującej organ Z up. STAROSTY mgr inż. Teresa Słodzyk Główny Specjalista

Fragment mapy zasadniczej

Skala 1:500

miasto Ciechanów obręb Podzamcze

Mapa do celów opiniodawczych