




Otwór okienny
w świetle muru

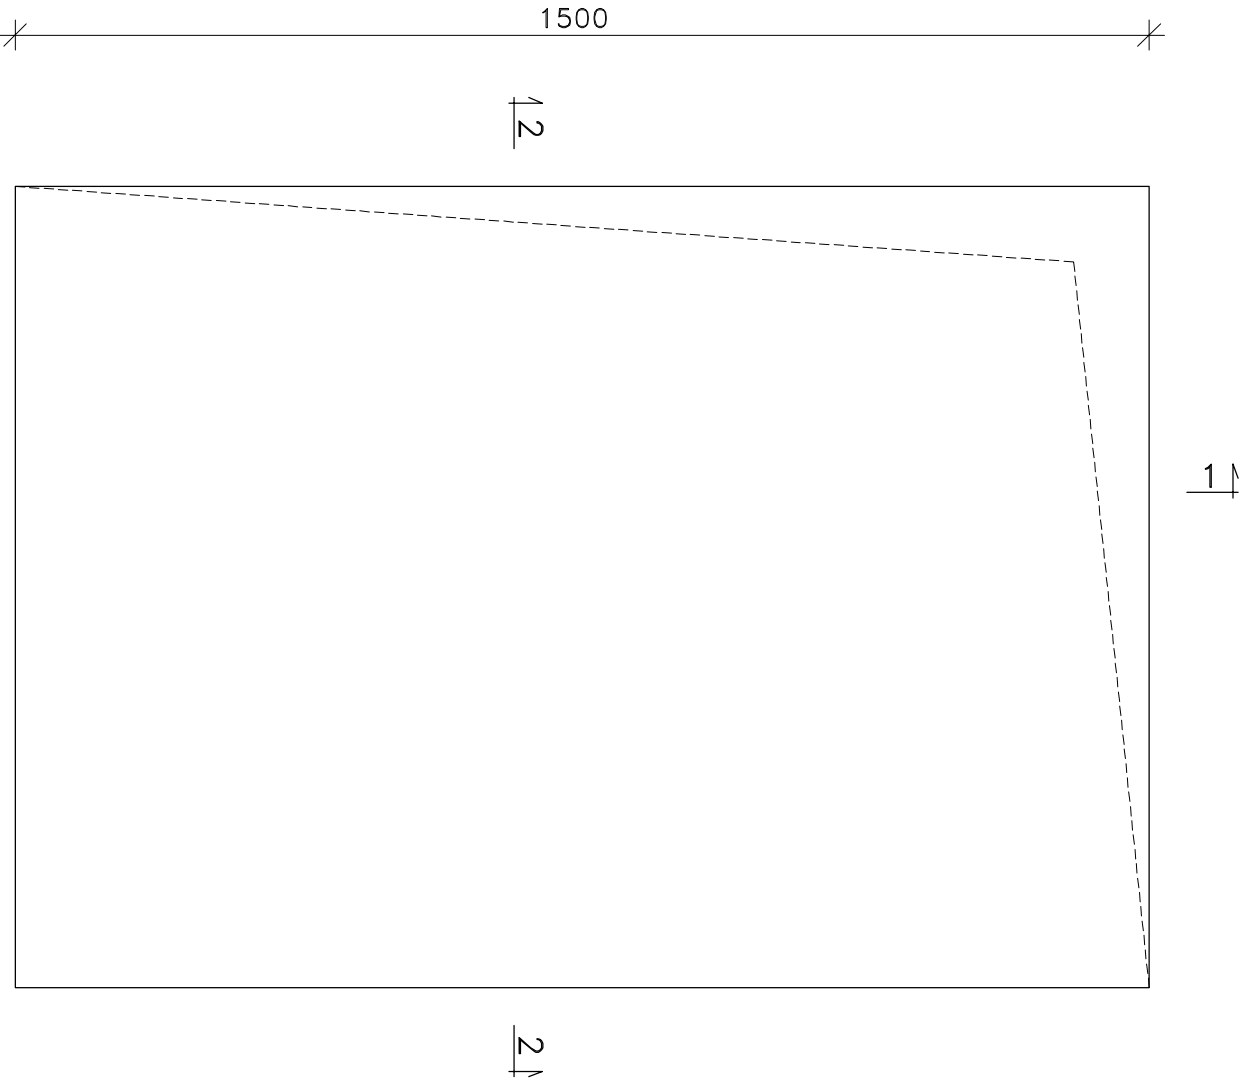

1-1

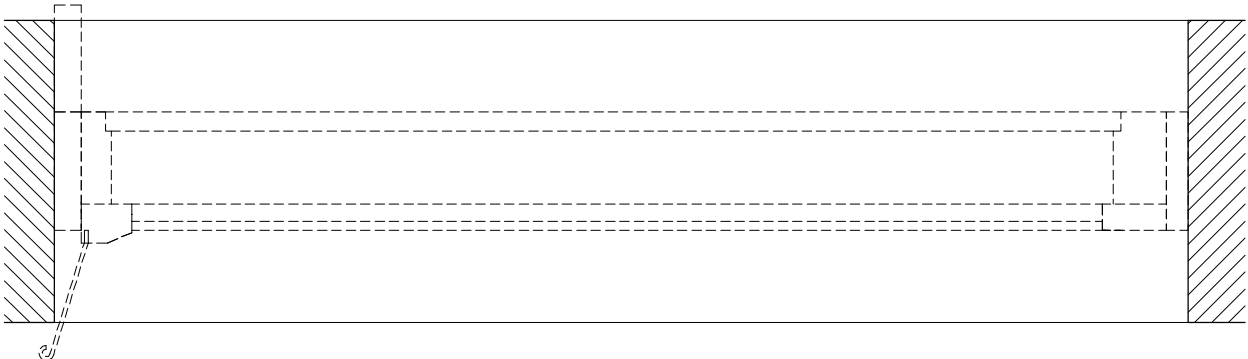

2-2

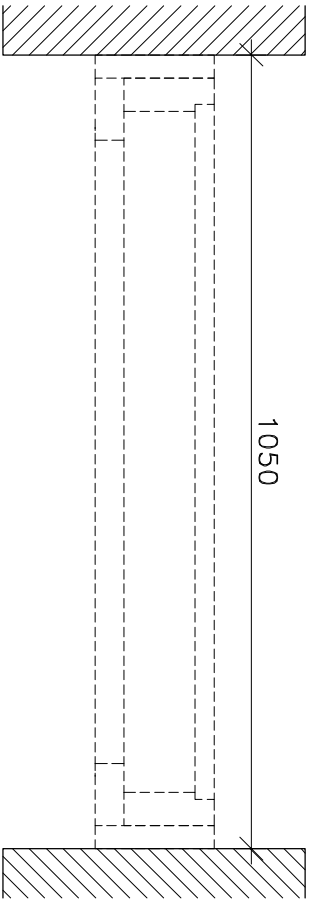

UWAGA:

- Ze względu na nieoryginalny charakter okna odstąpiono od wykonywania szczegółowej inwentaryzacji elementów konstrukcyjnych okna.
- Jako wzór dla nowoprojektowanych okien posłużyły wymiary i geometria pobrane z zachowanych oryginalnych okien w innych obiektach np. budynki przy ul. Świętochowskiego 7, okrzei 15, Ściegiennego 5, Moniuszki 13 i 15 oraz innych.
- Przedstawione powyżej wymiary mają charakter jedynie poglądowy i mogą nieznacznie odbiegać od rzeczywistych wymiarów.
- Przed przystąpieniem do prac należy wszystkie wymiary dokładnie zweryfikować i pobrać z natury.

BPPB BIURO PROJEKTÓW BUDOWLANO-INŻYNIERYJNYCH Katarzyna Malicka ul. Jana Pawła II 12D (1 piętro) 05-250 Radzimin tel. 501-654476 e-mail: malicki@wp.pl			
nazwa opracowania: Projekt wymiary stolarki okiennej w budynku mieszkalnym wielorodzinnym przy ul. Sienkiewicza 15 w Ciechanowie			
nazwa rysunku: INWENTARYZACJA GEOMETRII OTWORU OKIENNEGO O1			
inwestor: Towarzystwo Budowlane Społecznego Sp z o.o. w Ciechanowie ul. Okrzei 14; 06-400 Ciechanów	stadium: Projekt Budowlany		
lokalizacja: ul. Sienkiewicza 15; 06-400 Ciechanów; dz. ew. 1694/1 ;obręb 0030 Podzamcze	branża: -----	Skala: 1:10	
zespół projektowy:		uprawnienia:	podpis:
projektował: inż. Mariusz Malicki MAZ/0953/PWOKO/17			numer rysunku: 5
data: maj 2019	wersja: A	format: A3	