

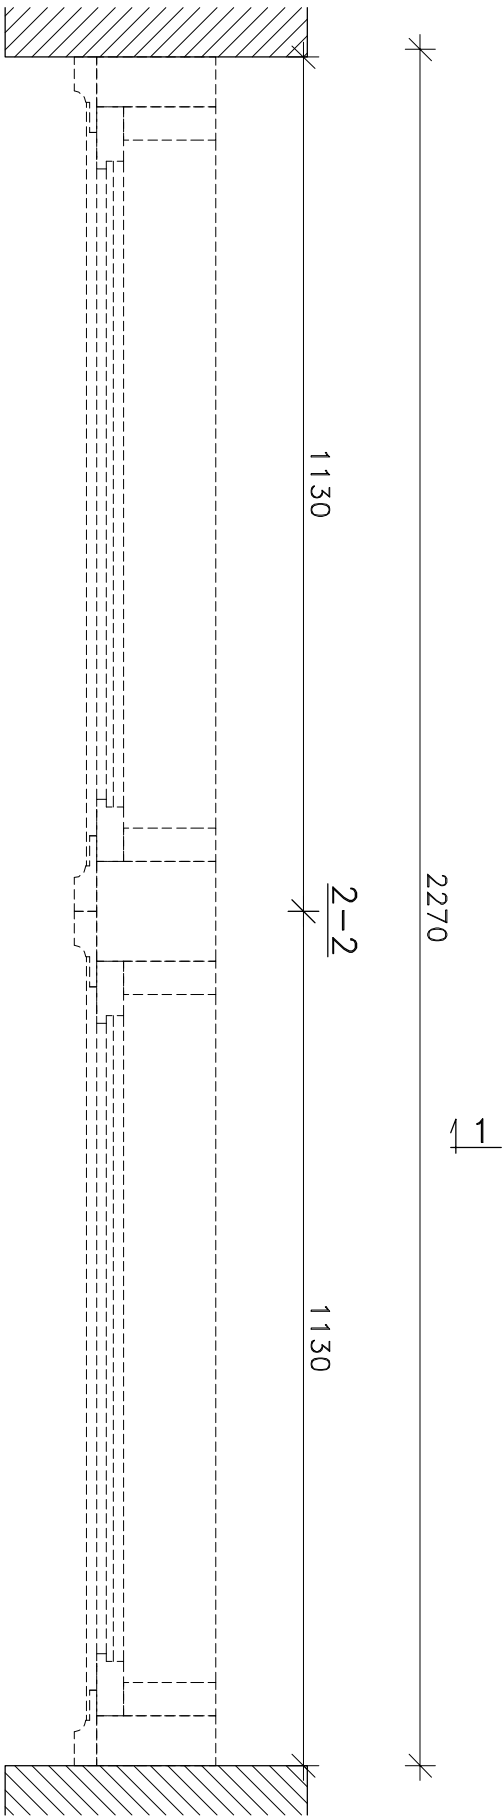


Otwór okienny
w świetle muru

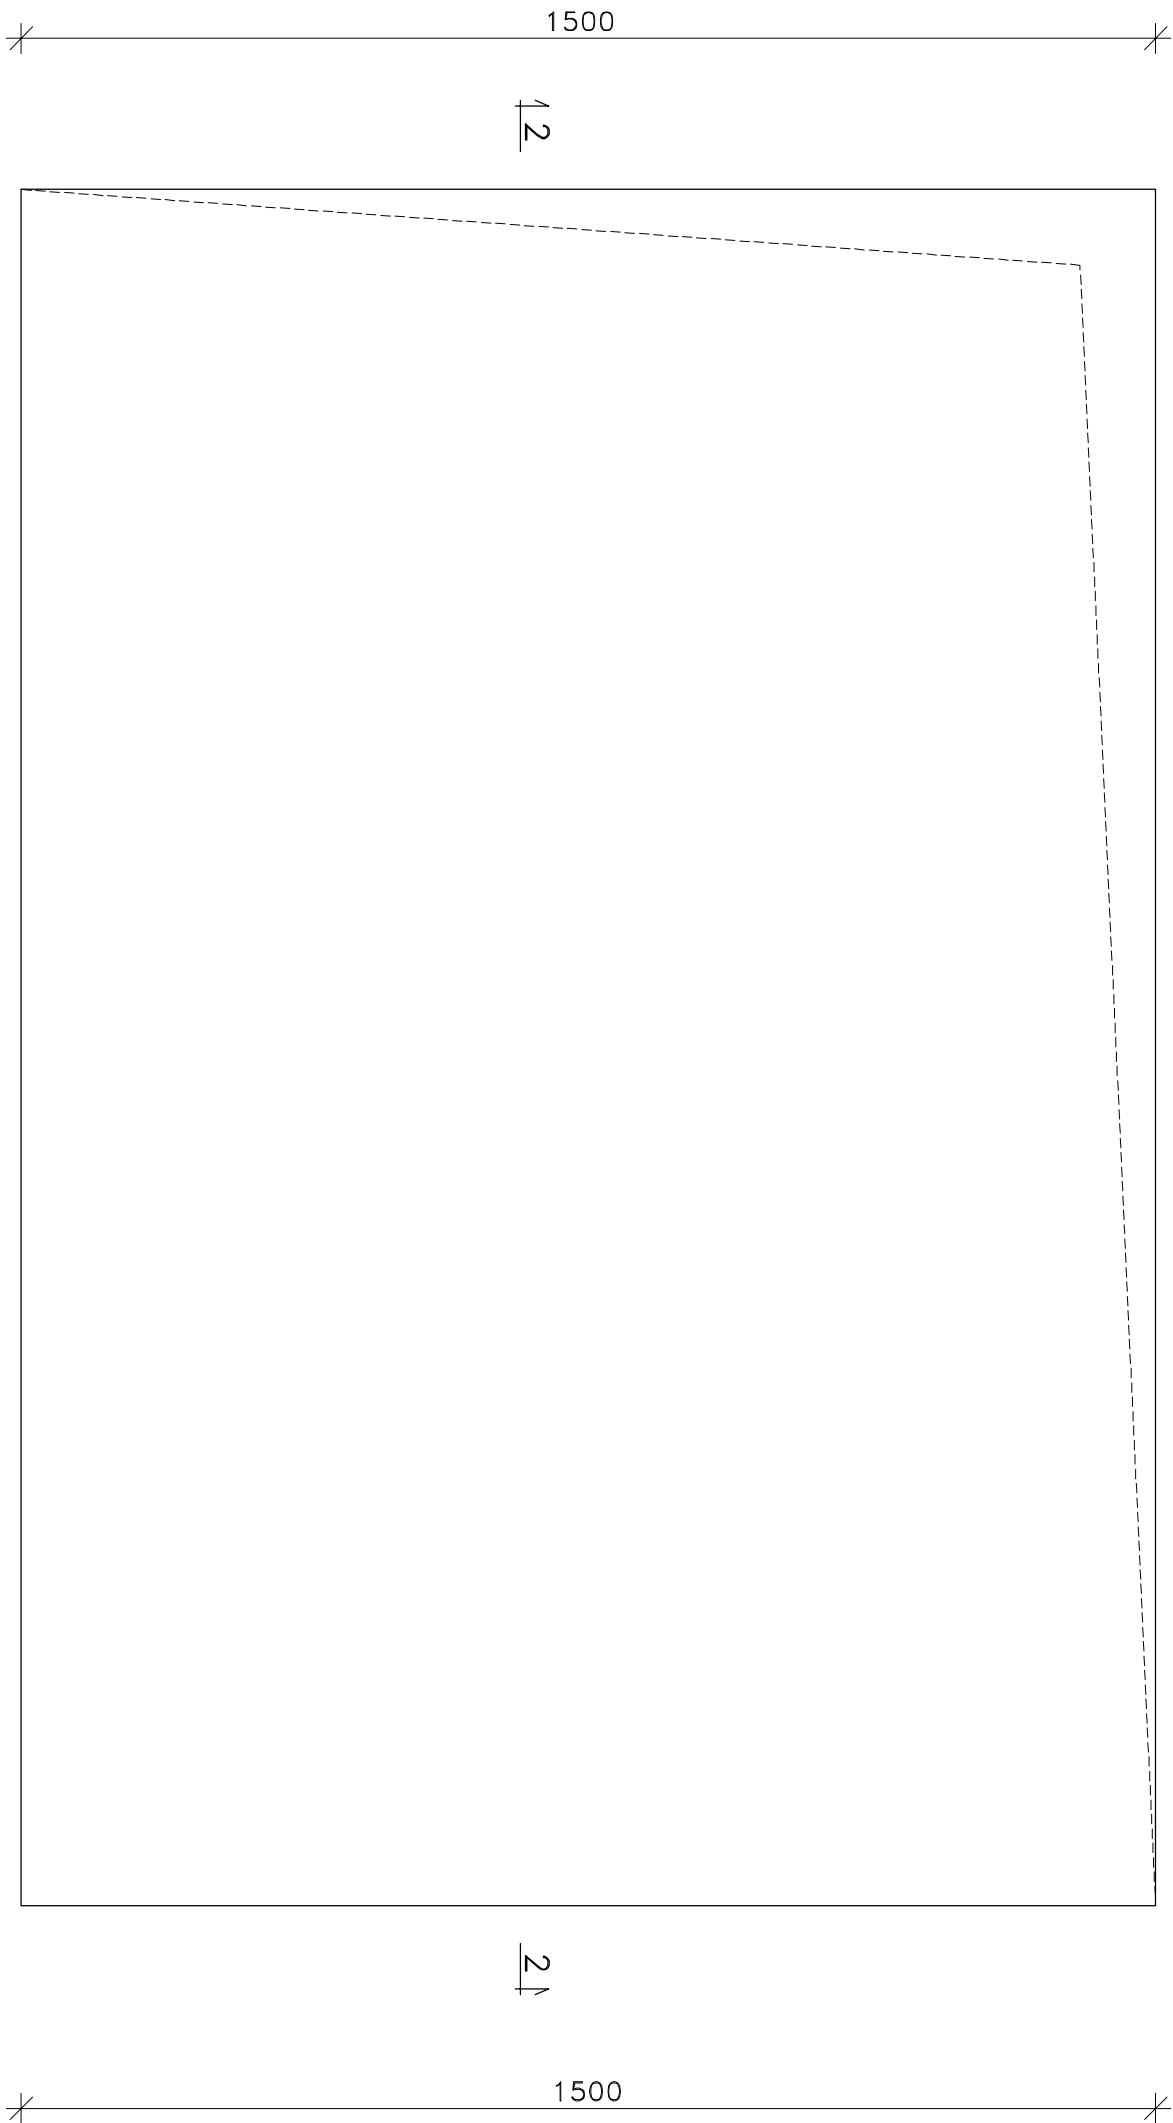

1-1

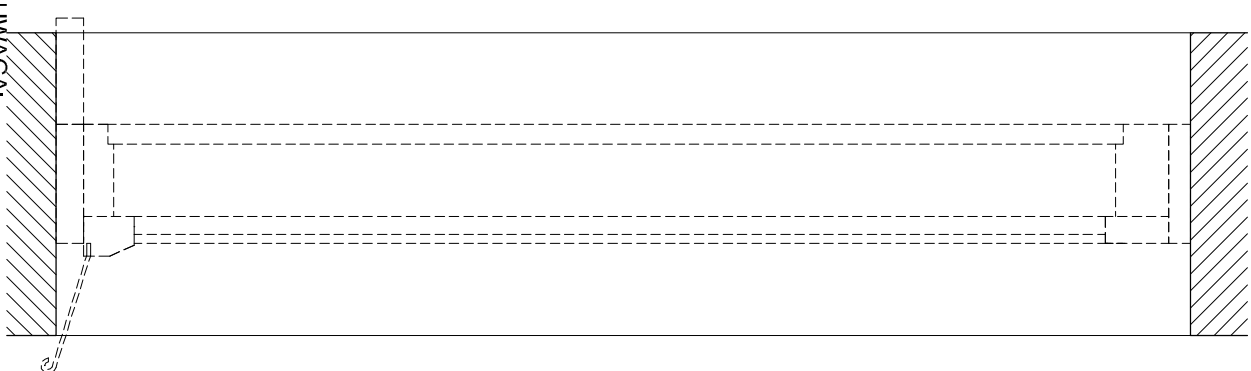

UWAGA:

- Ze względu na nieoryginalny charakter okna odstąpiono od wykonywania szczegółowej inwentaryzacji elementów konstrukcyjnych okna.
- Jako wzór dla nowoprojektowanych okien posłużyły wymiary i geometria pobrane z zachowanych oryginalnych okien w innych obiektach np. budynki przy ul. Świętochowskiego 7, okrzei 15, Ściegiennego 5, Moniuszki 13 i 15 oraz innych.
- Przedstawione powyżej wymiary mają charakter jedynie poglądowy i mogą nieznacznie odbiegać od rzeczywistych wymiarów.
- Przed przystąpieniem do prac należy wszystkie wymiary dokładnie zweryfikować i pobrać z natury.

BPP BIURO PROJEKTÓW BUDOWLANO-INŻYNIERYJNYCH Katarzyna Malicka
ul. Jana Pawła II 12D (1 piętro) 05-250 Raszyn tel. 501-654476 e-mail: malickine@wp.pl

Projekt wymiary stolarki okiennej w budynku mieszkalnym wielorodzinnym przy ul. Sienkiewicza 15 w Ciechanowie

INWENTARYZACJA GEOMETRII OTWORU OKIENNEGO 2x01

Investor: Stadium: Projekt Budowlany

ul. Okrzei 14; 06-400 Ciechanów

lokalizacja: branża: Skala: 1:10

ul. Sienkiewicza 15; 06-400 Ciechanów: dz. ew. 1694/1 ;obręb 0030 Podzamcze

zespół projektowy: uprawnienia: podpis: numer rysunku: 8

projektował: inż. Mariusz Malicki MAZ/0953/PWOKb/17 data: maj 2019 wersja: A format: A3