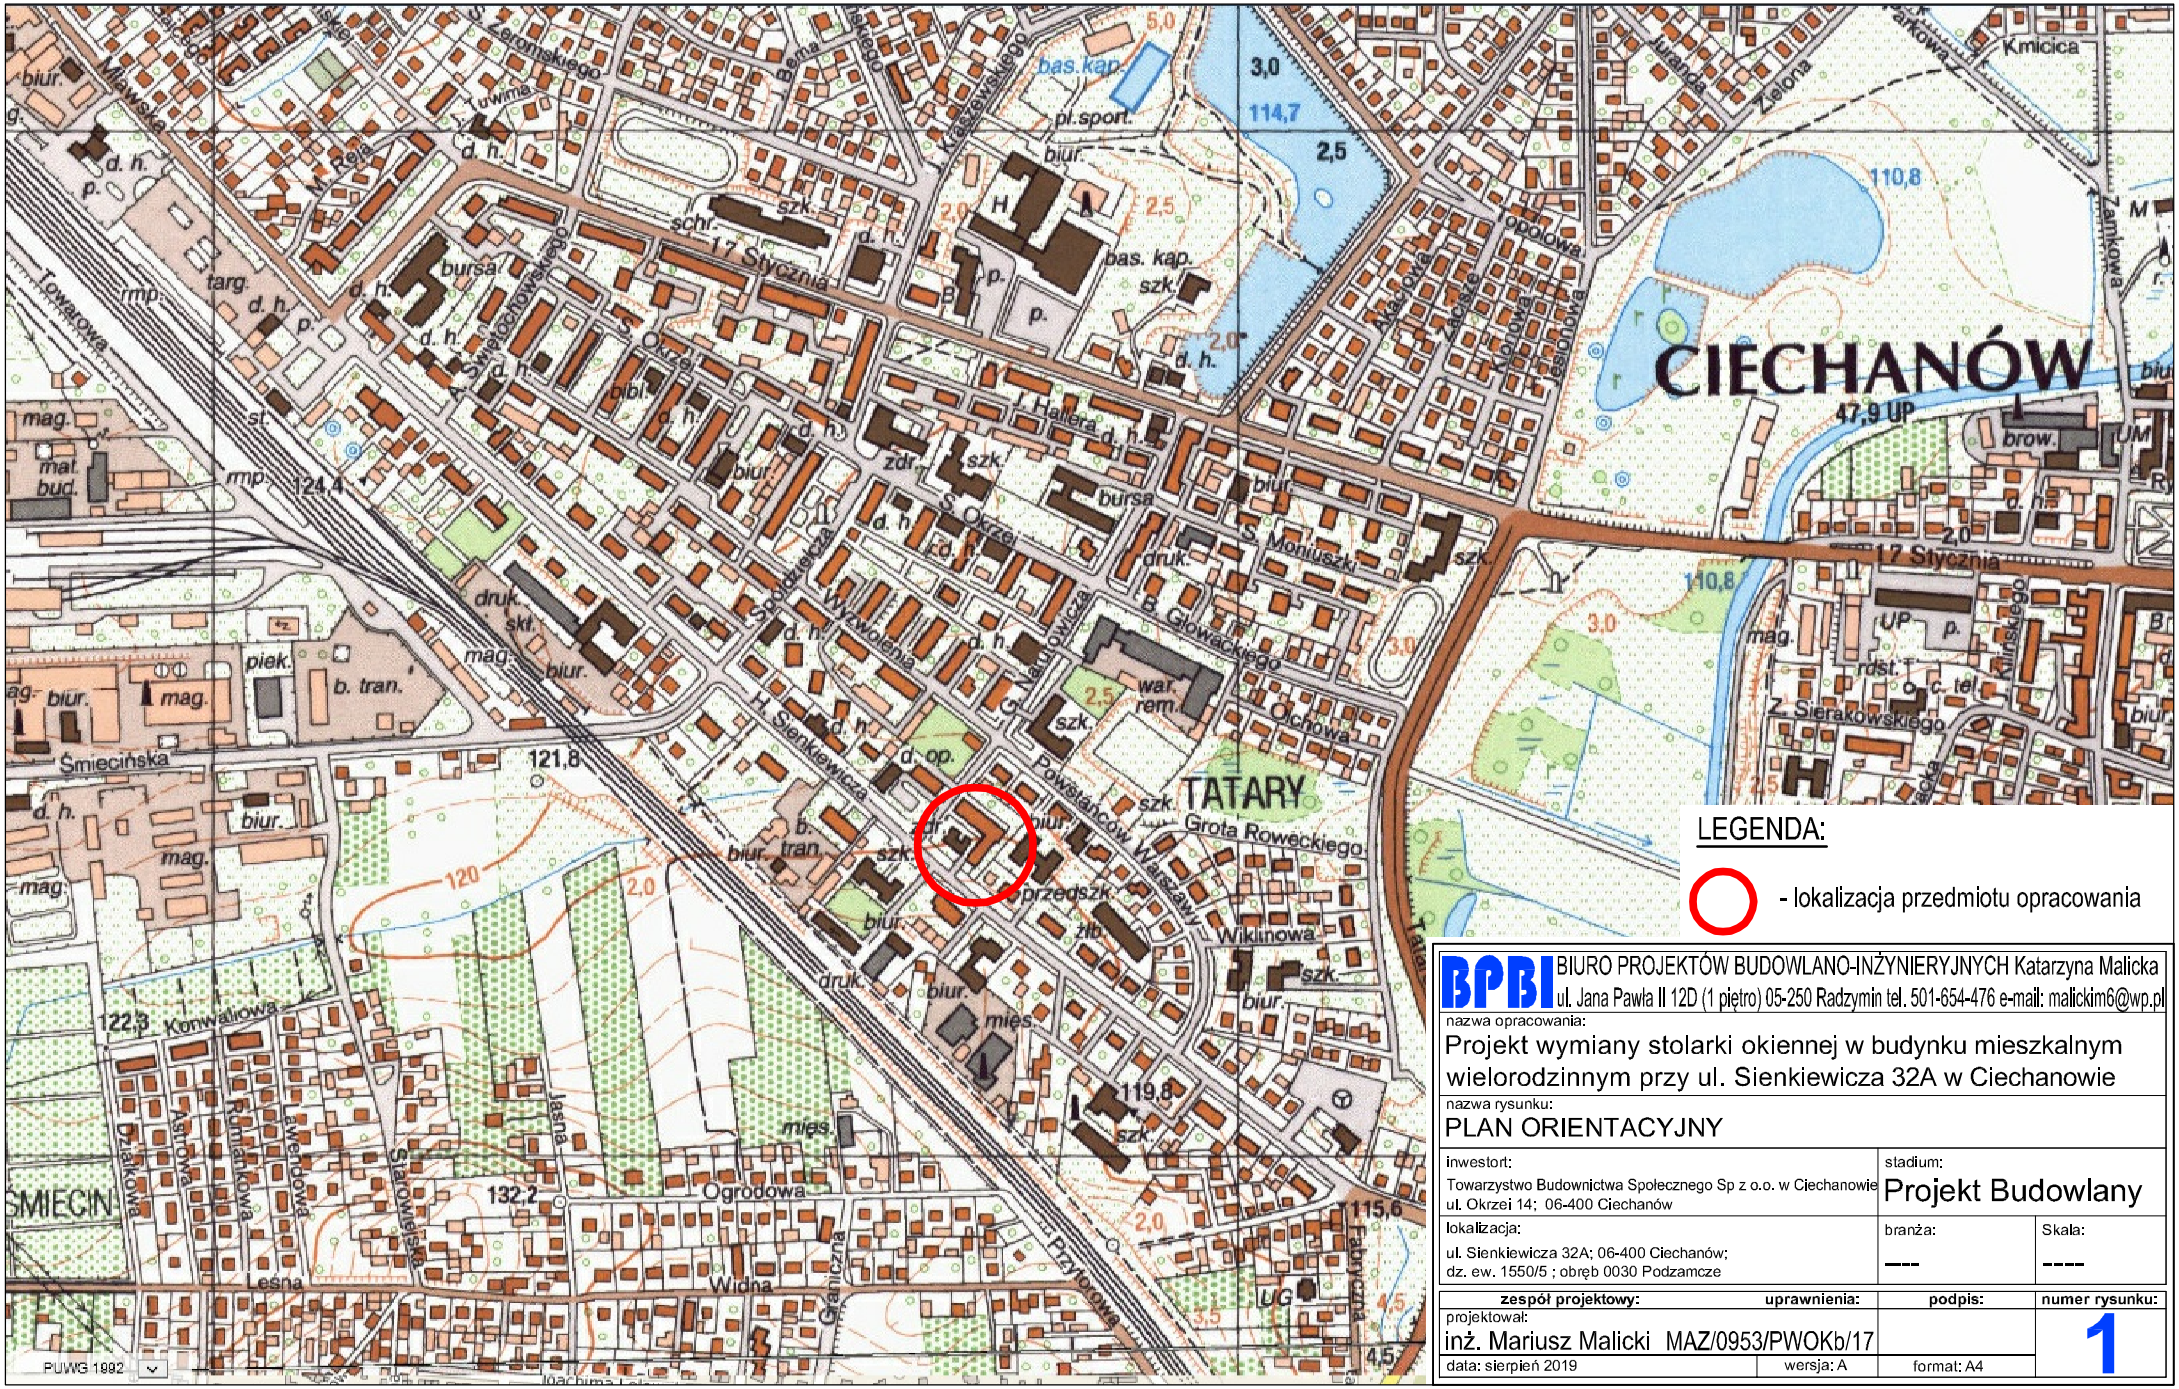

LEGENDA:

- lokalizacja przedmiotu opracowania

BPBI BIURO PROJEKTÓW BUDOWLANO-INŻYNIERYJNYCH Katarzyna Malicka
ul. Jana Pawła II 12D (1 piętro) 05-250 Radzymin tel. 501-654-476 e-mail: malickim6@wp.pl

nazwa opracowania:
Projekt wymiany stolarki okiennej w budynku mieszkalnym wielorodzinnym przy ul. Sienkiewicza 32A w Ciechanowie

nazwa rysunku:
PLAN ORIENTACYJNY

inwestor:	stadium:	
Towarzystwo Budownictwa Społecznego Sp z o.o. w Ciechanowie ul. Okrzei 14; 06-400 Ciechanów	Projekt Budowlany	
lokalizacja: ul. Sienkiewicza 32A; 06-400 Ciechanów; dz. ew. 1550/5 ; obręb 0030 Podzamcze	branża: ----	Skala: -----

zespół projektowy:	uprawnienia:	podpis:	numer rysunku:
projektował: inż. Mariusz Malicki	MAZ/0953/PWOKb/17		1
data: sierpień 2019	wersja: A	format: A4	