


Otwór okienny
w świetle muru

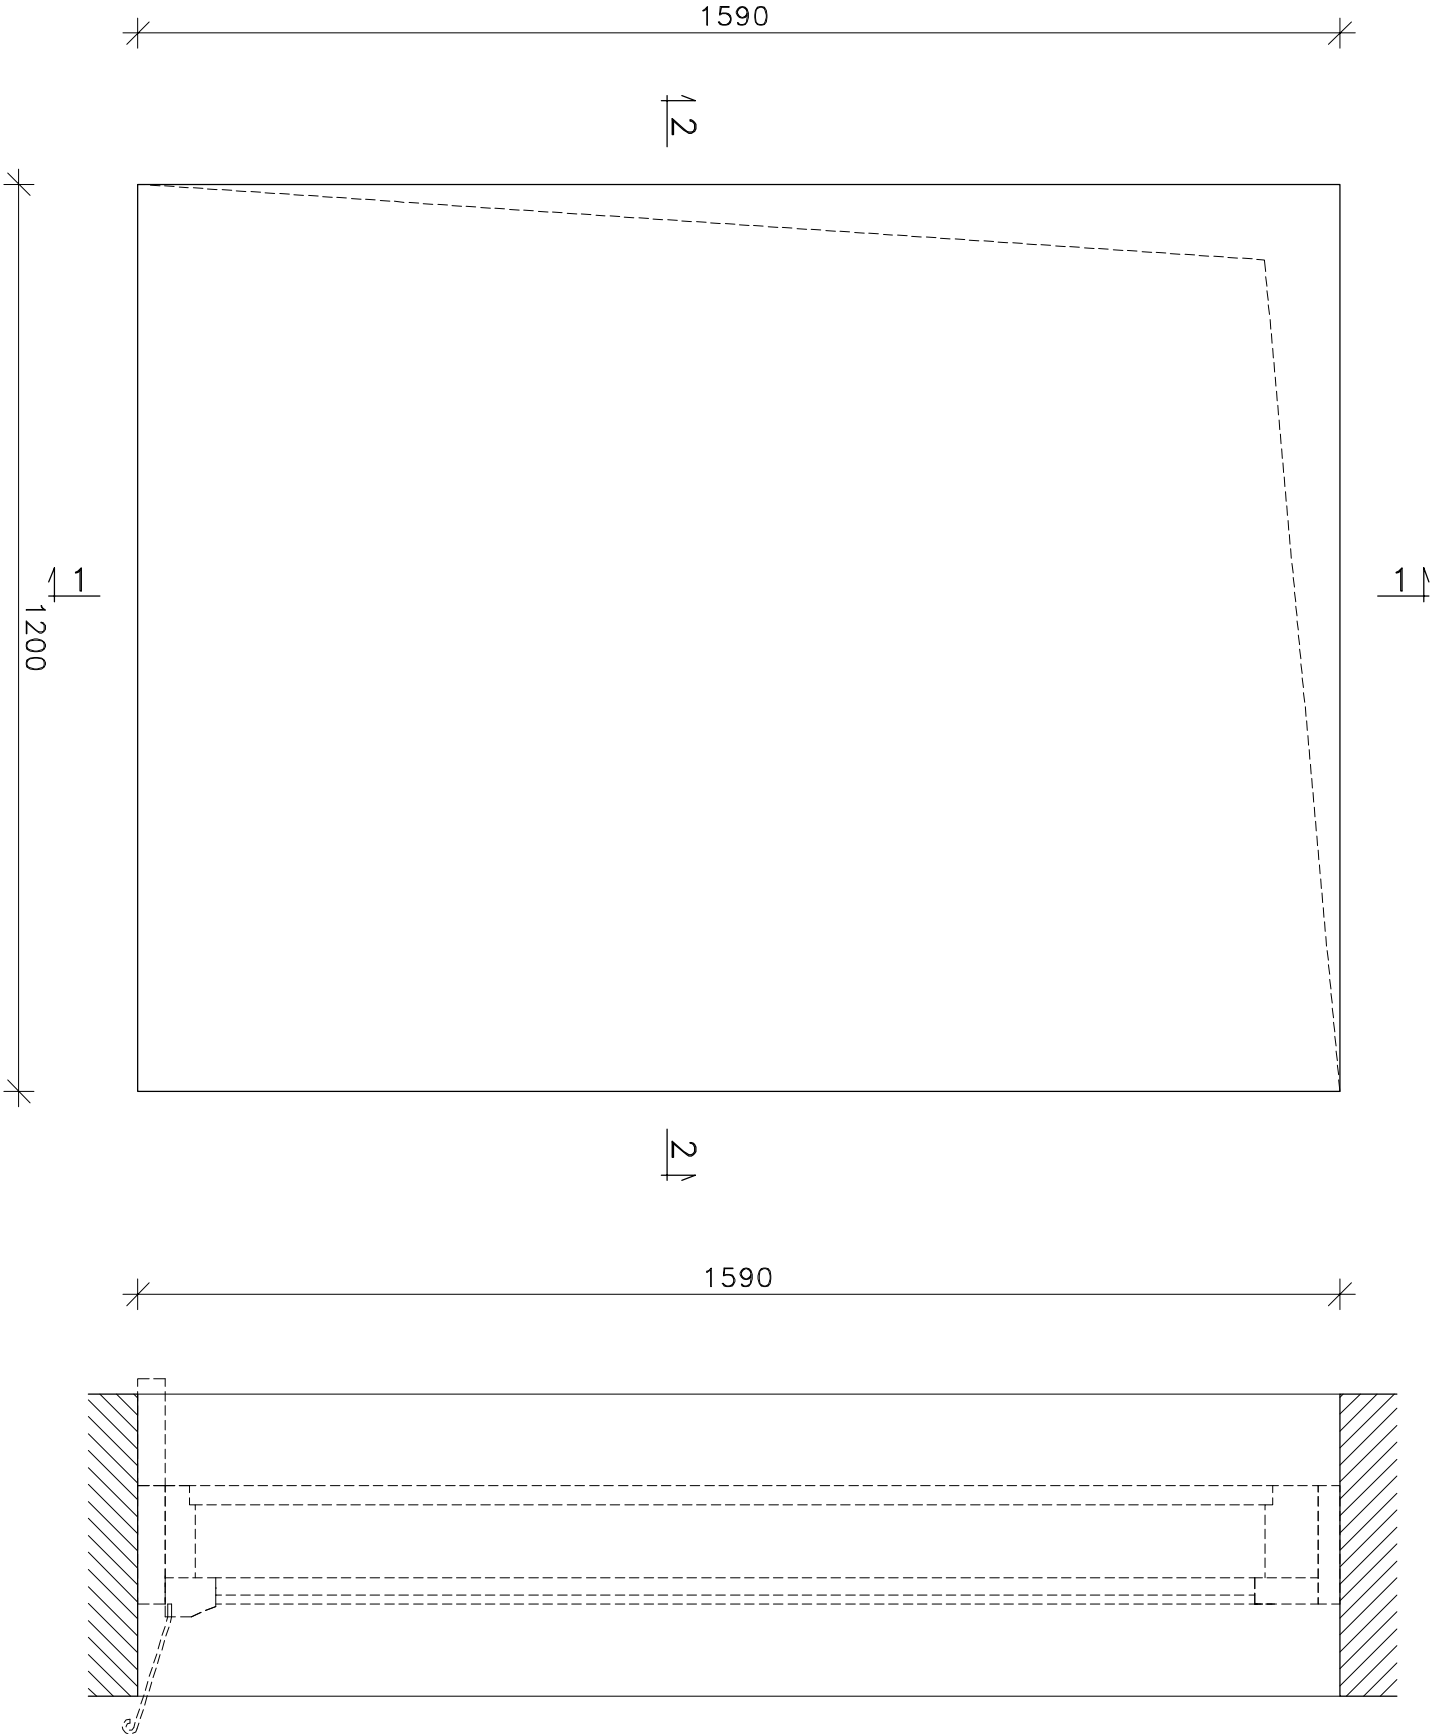

1-1

UWAGA:

- Ze względu na nieoryginalny charakter okna odstąpiono od wykonywania szczegółowej inwentaryzacji elementów konstrukcyjnych okna.
- Jako wzór dla nowoprojektowanych okien posłużyły wymiary i geometria pobrane z zachowanych oryginalnych okien w innych obiektach np. budynki przy ul. Świętochowskiego 7, okrzei 15, Ściegienego 5, Moriuszki 13 i 15 oraz innych.
- Przedstawione powyżej wymiary mają charakter jedynie poglądowy i mogą nieznacznie odbiegać od rzeczywistych wymiarów.
- Przed przystąpieniem do prac należy wszystkie wymiary dokładnie zweryfikować i pobrać z natury.

BPPB BIURO PROJEKTÓW BUDOWLANO-INŻYNIERSKICH Katarzyna Malicka ul. Jana Pawła II 12D (1 piętro) 05-250 Radzymin tel. 501-651-4176 e-mail: malickik@wp.pl			
nazwa opracowania: Projekt wymiany stolarki okiennej w budynku mieszkalnym wielorodzinnym przy ul. Sienkiewicza 32A w Ciechanowie			
nazwa rysunku: INWENTARYZACJA GEOMETRII OTWORU OKIENNEGO OZ			
Investor: Towarzystwo Budownictwa Społecznego Sp z o.o. w Ciechanowie ul. Okrzei 14; 06-400 Ciechanów	Stadium: Projekt Budowlany		
Lokalizacja: ul. Sienkiewicza 32A; 06-400 Ciechanów; dz. ew. 155/0/5 ; obręb 0030 Podzamcze	branża: ----	Skala: 1:10	
zespół projektowy:		uprawnienia:	podpis:
projektował: Inż. Mariusz Malicki MAZ10953/PWOKb/17			
data: styczeń 2019		wersja: A	format: A3
			8