



Otwór okienny  
w świetle muru

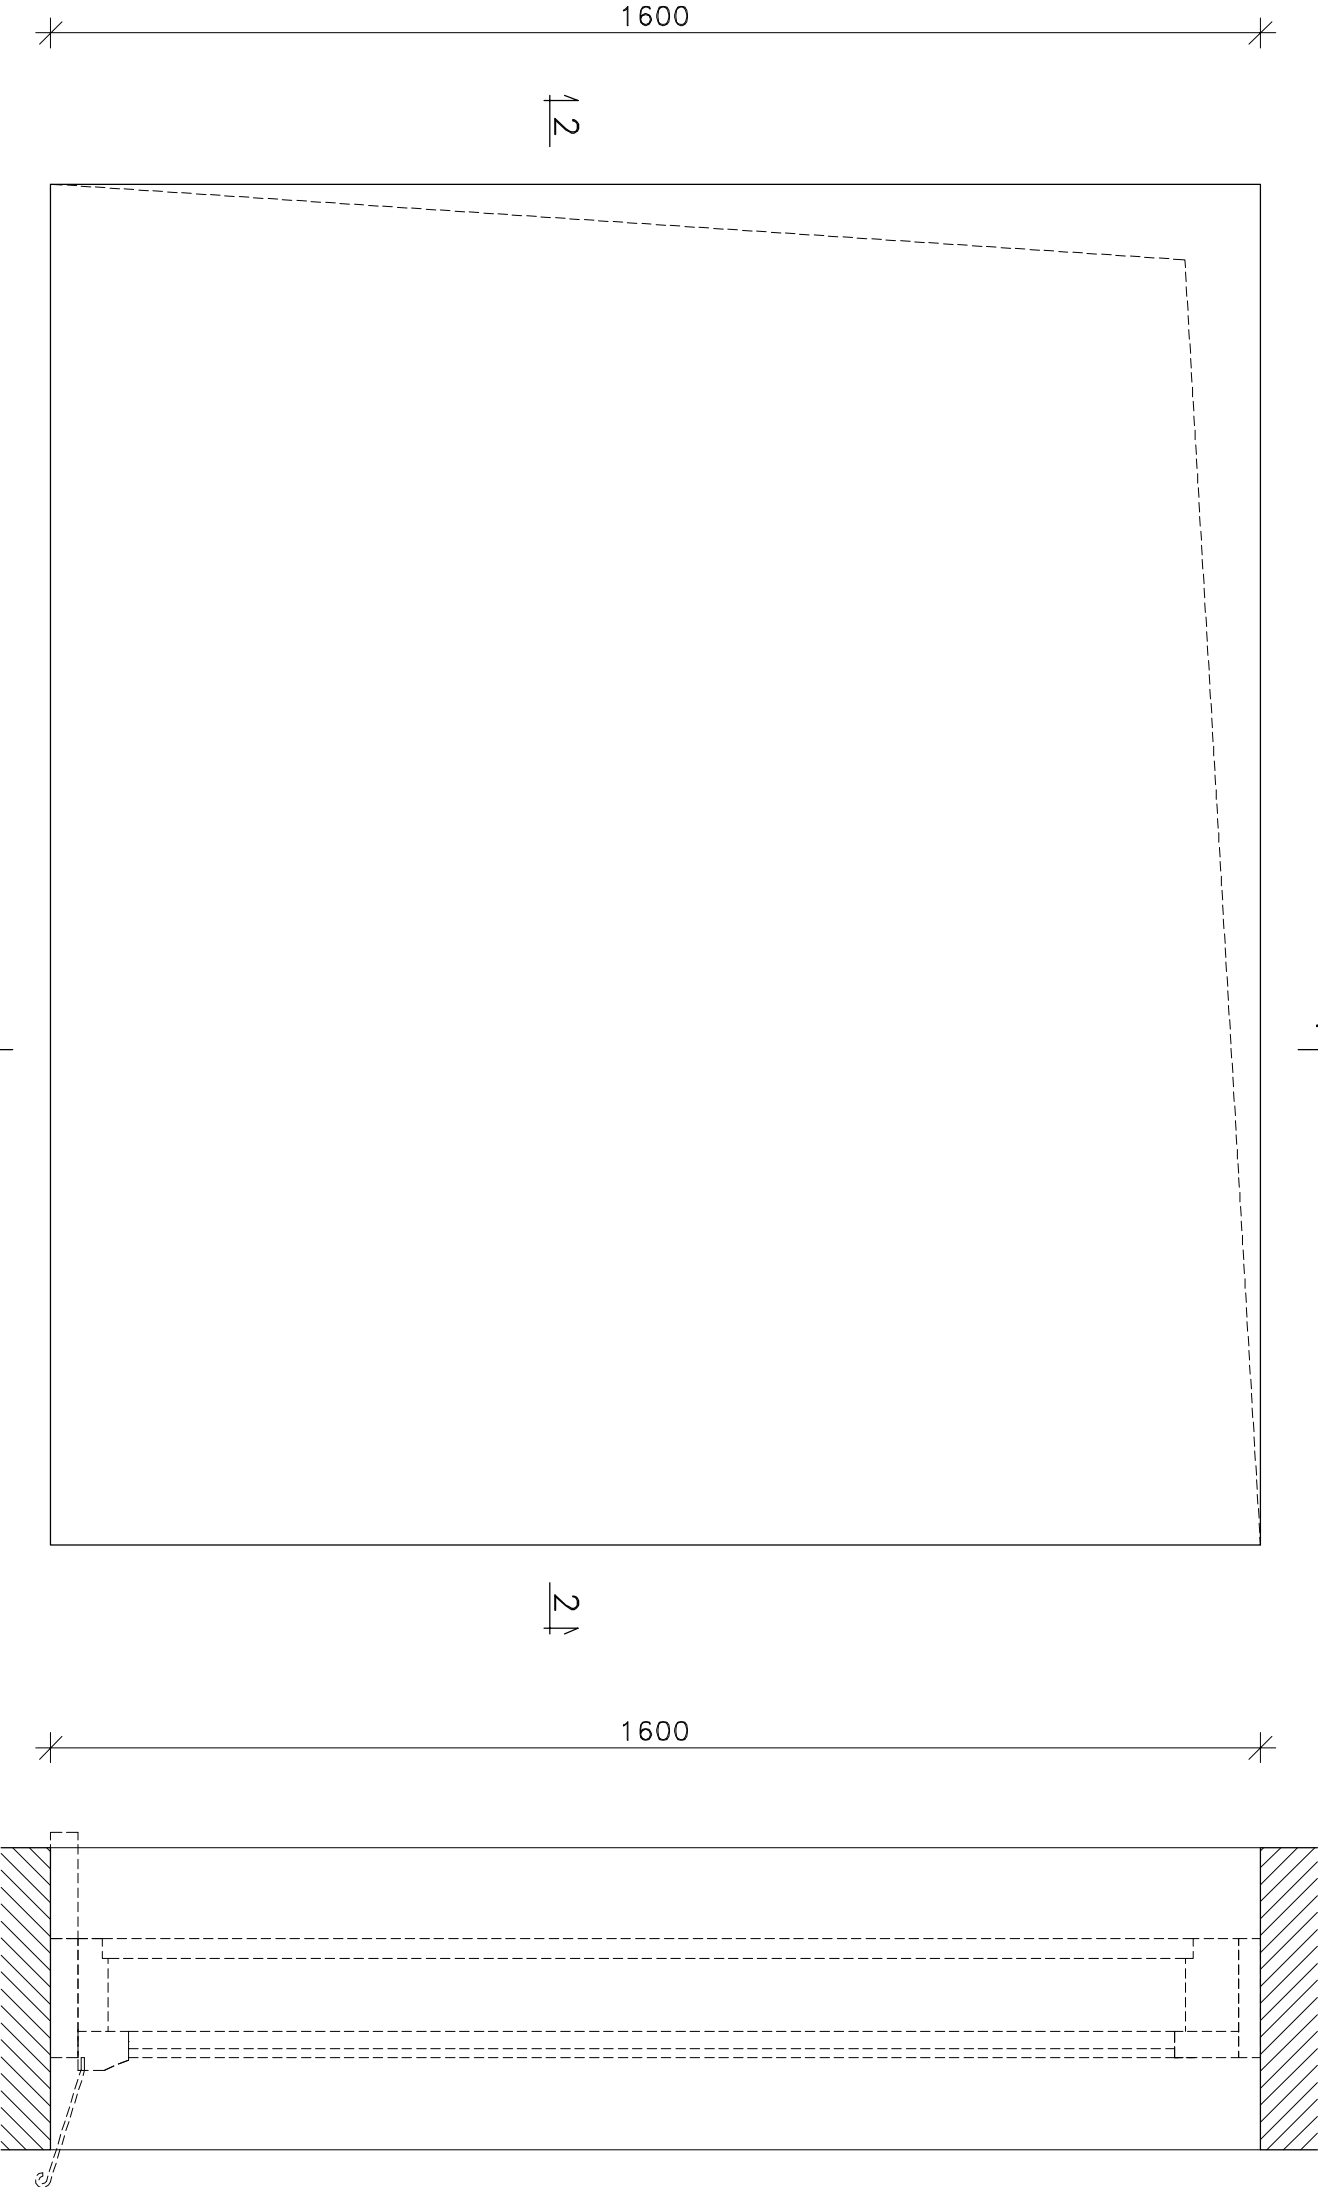

Ościeznica  
strona zewnętrzna  
1800

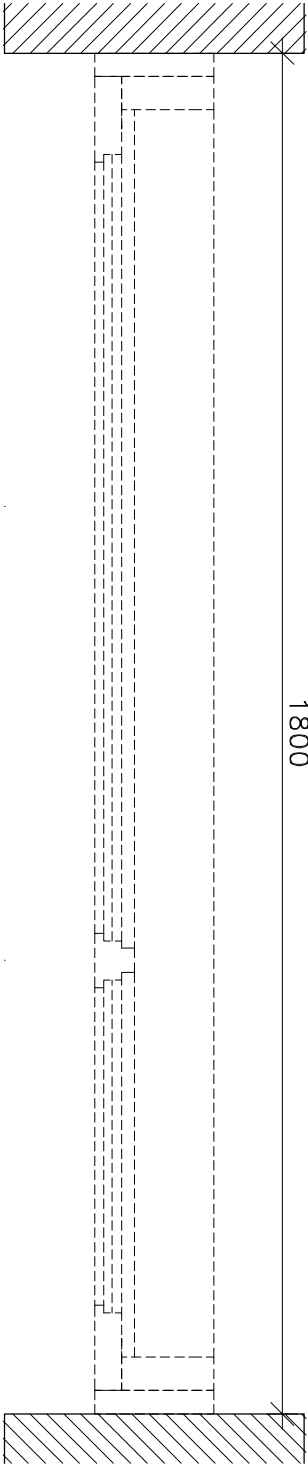

**UWAGA:**

- Ze względu na nieoryginalny charakter okna odstąpiono od wykonywania szczegółowej inwentaryzacji elementów konstrukcyjnych okna.
- Jako wzór dla nowoprojektowanych okien posłużyły wymiary i geometria pobrane z zachowanych oryginalnych okien w budynku przy ul. Świętochowskiego 7,
- Przedstawione powyżej wymiary mają charakter jedynie poglądowy i mogą nieznacznie odbiegać od rzeczywistych wymiarów.
- Przed przystąpieniem do prac należy wszystkie wymiary dokładnie zweryfikować i pobrać z natury.

<b>BPB</b> BIURO PROJEKTÓW BUDOWLANO-INŻYNIERYJNYCH Katarzyna Malicka ul. Jana Pawła II 12D (1 piętro) 05-250 Radzymin tel. 501-654476 e-mail: malicki@wp.pl			
nazwa opracowania: Projekt wymiany stolarki okiennej w budynku mieszkalnym wielorodzinnym przy ul. Sienkiewicza 32A w Ciechanowie			
nazwa rysunku: INWENTARYZACJA GEOMETRII OTWORU OKIENNEGO			
inwestor: Towarzystwo Budowlane Społecznego Sp z o.o. w Ciechanowie ul. Okrzei 14; 06-400 Ciechanów	stadium: Projekt Budowlany		
lokalizacja: ul. Sienkiewicza 32A; 06-400 Ciechanów; dz. ew. 1550/5 ; obręb 0030 Podzamcze	branża: -----	Skala: 1:10	
zespół projektowy:		uprawnienia:	podpis:
projektował: inż. Mariusz Malicki MAZ/0953/PWOKb/17			
data: sierpień 2019		wersja: A	format: A3
			5