
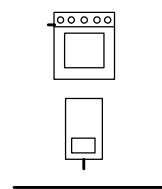


# AKSONOMETRIA INSTALACJI GAZOWEJ

## 1:100

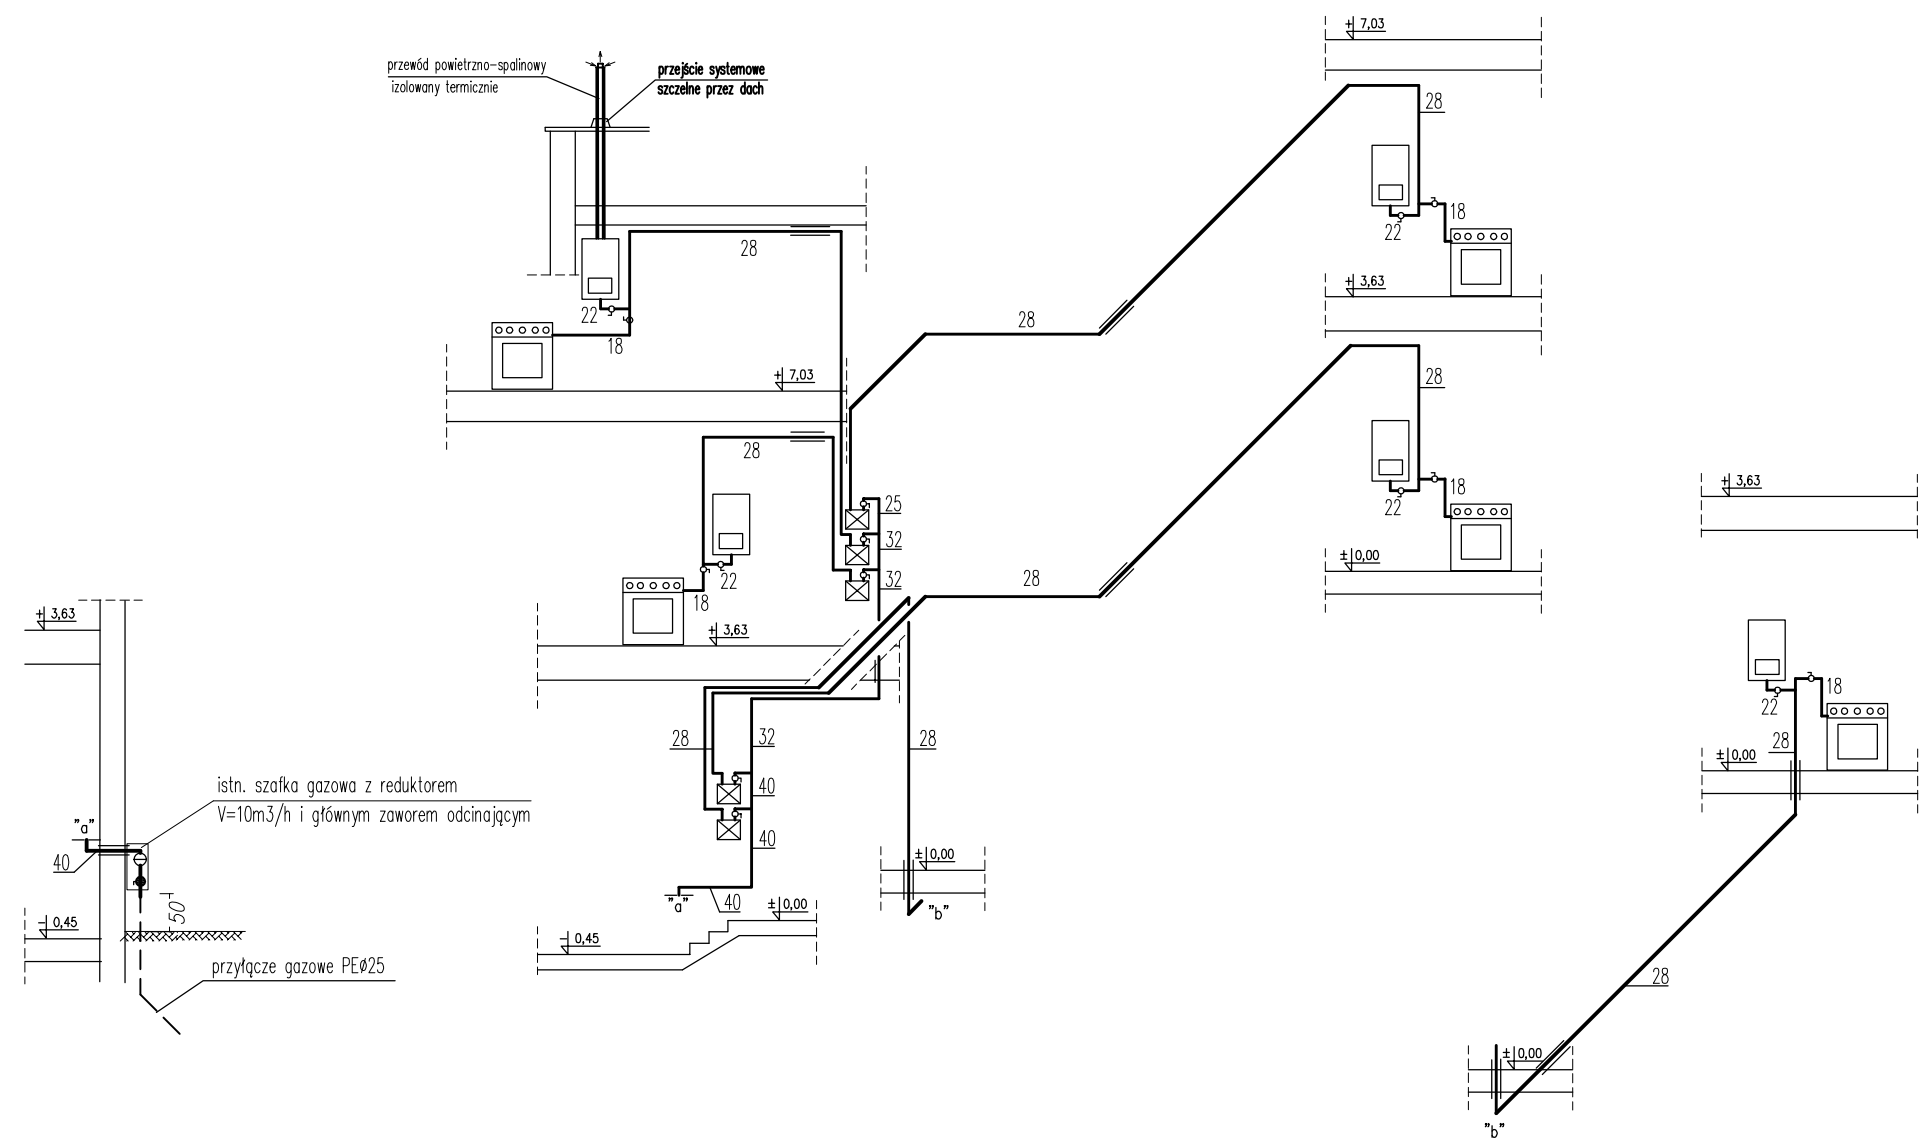

- projektowana kuchnia 4–palnikowa z piekarnikiem elektrycznym
- projektowany kocioł dwufunkcyjny, kondensacyjny z zamkniętą komorą spalania
- projektowane rurociągi instalacji gazowej
- Podeszcia od gazomierzy do urządzeń z rur miedzianych
- Podeszcia od reduktora do gazomierzy z rur stalowych czarnych bez szwu

obiekt: Budynek mieszkalny, wielorodzinny	Skala: 1 :100
Adres: Ciechanów; ul.11 Pułku Ułanów Legion.11(dz.nr.538/1)	Data: 10.2015 r.
Projektant: Grzegorz Marciniak Upr. bud. nr Cie-139/87	Podpis:
Sprawdził: mgr inż. Piotr Kujawa Upr. bud. nr MAZ/0077/PWOS/13 spec. instalacyjna	Podpis:
Nazwa rysunku: Instalacja gazowa–aksonometria	Rys. nr: 6.