


PRZEKRÓJ PRZESZ WIEŻBĘ DACHOWĄ
SKALA 1:50

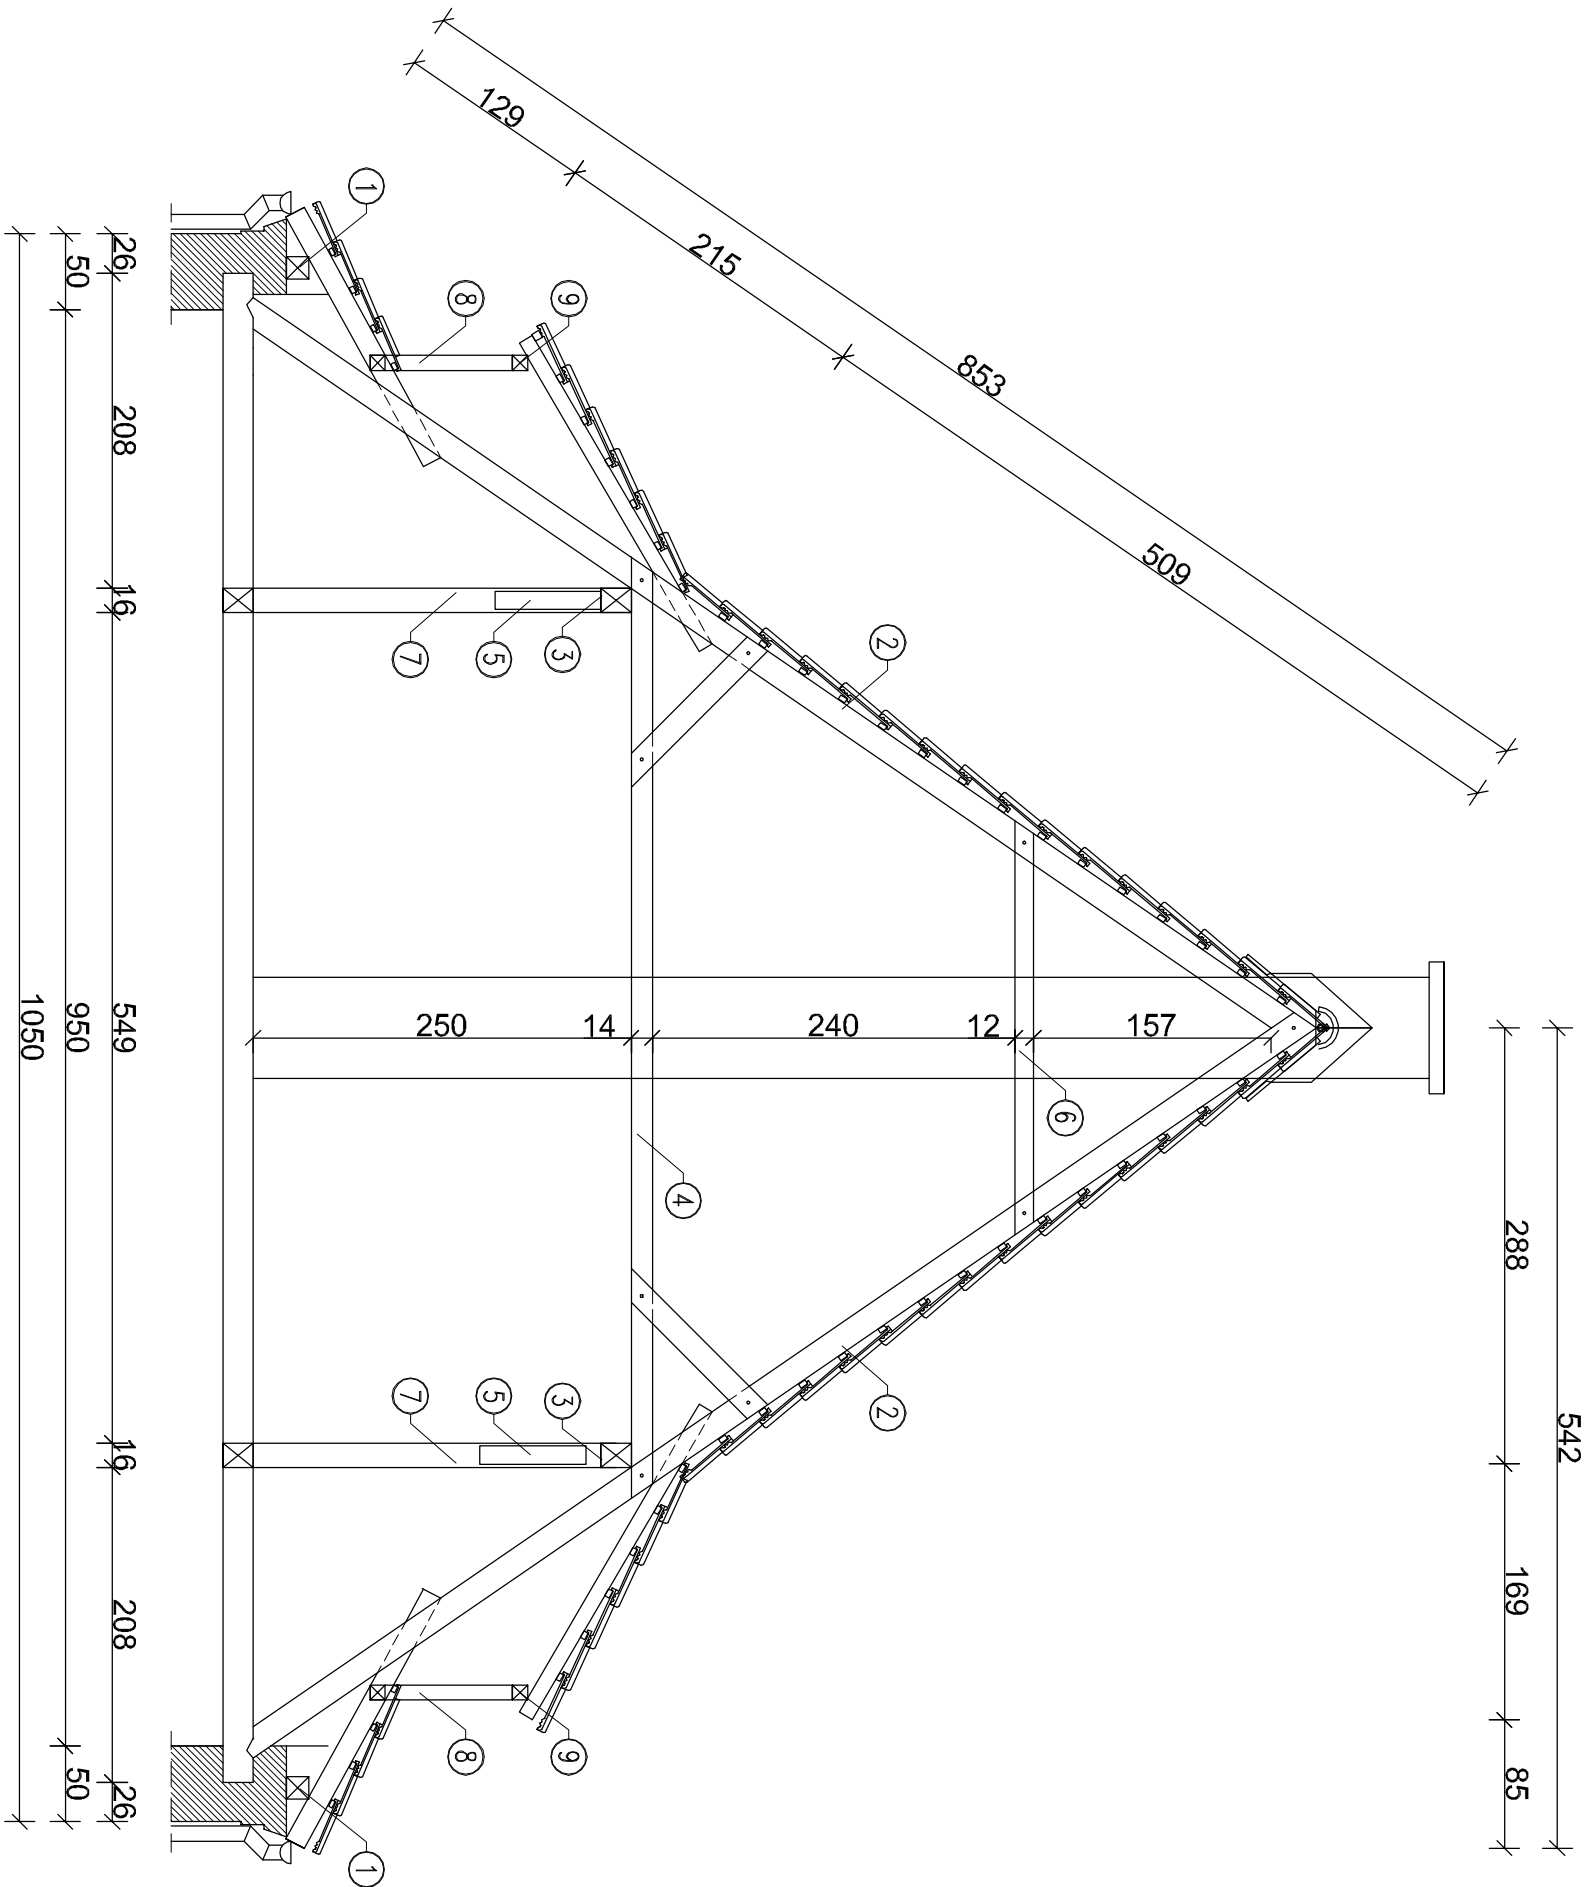

- Legenda:
- 1 – Murłata
 - 2 – Krokiew 17x10
 - 3 – Płatwie
 - 4 – Kleszcze 8x14
 - 5 – Miecz
 - 6 – Wzmocnienie 8x12
 - 7 – Stup
 - 8 – Stupek
 - 9 – Poprzeczka

Uwaga:
Wszystkie wymiary więzby dachowej należy sprawdzić na budowie.
Ze względu na utrudniony dostęp do części budynku, niektóre wymiary mogą odbiegać nieznacznie od rzeczywistości.

BPPB BIURO PROJEKTÓW BUDOWLANO-INŻYNIERYJNYCH Katarzyna Malicka ul. Jana Pawła II 12D (1 piętro) 05-250 Radzymin tel. 501-654-476 e-mail: malickim@wp.pl			
Projekt remontu dachu z wymianą pokrycia dachowego w budynku mieszkalnym wielorodzinnym przy ul. Wyzwolenia 10 w Ciechanowie			
nazwa rysunku:			
PRZEMKÓJ PRZESZ WIEŻBĘ DACHOWĄ			
inwestor: Współnota mieszkaniowa budynku przy ul. Wyzwolenia 10 w Ciechanowie		stadium: Projekt Budowlany	
lokalizacja: ul. Wyzwolenia 10; 06-400 Ciechanów; dz. ew. 137/4/40; obręb 0030 Podzaniec		branża: Konstrukcja	Skala: 1:50
zespół projektowy:		uprawnienia:	podpis:
projektował: mgr inż. Michał Kubacki		St-535/80	
opracował: inż. Mariusz Malicki MAZ0953/PWOKb/17			
data: luty 2021		wersja: A	format: A3
			5