


SZAFKA GAZOWA ZAWÓR GAZOWY O WYMIARACH 250x300x150mm POŁĄCZNIE Z PRZYŁĄCZEM GAZOWYM

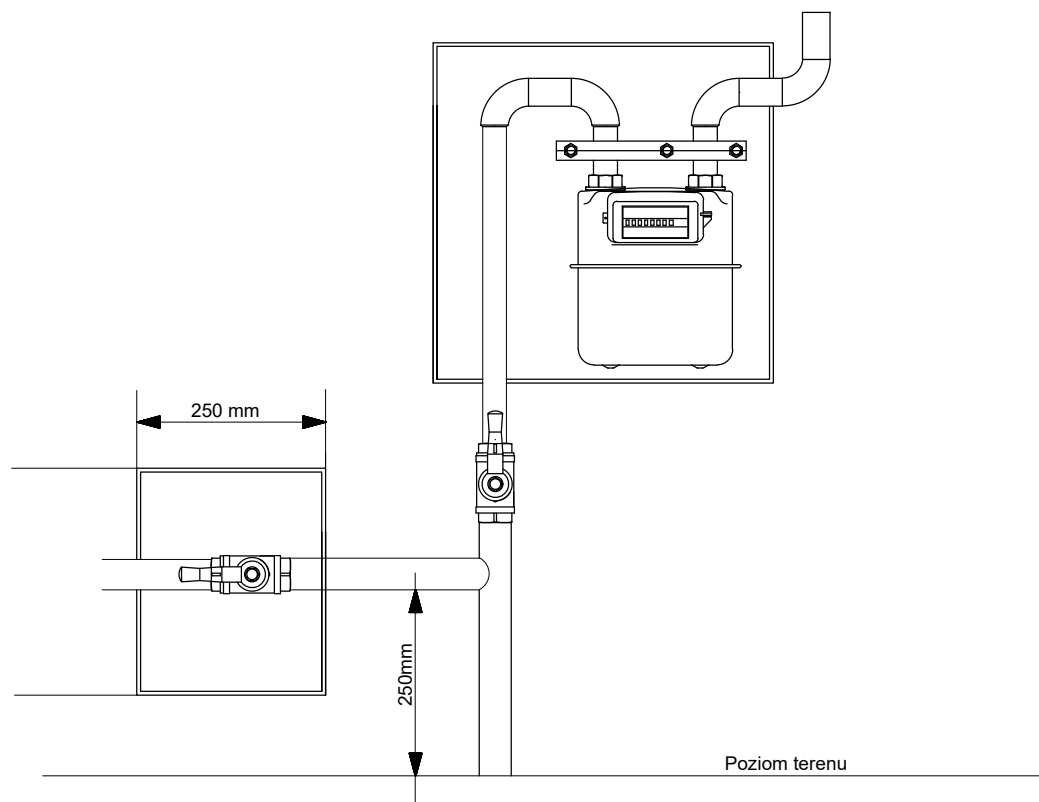

USŁUGI PROJEKTOWE SIECI I INSTALACJI GAZOWYCH "PROMAR"			
OBIEKT:		PROJEKT BUDOWLANY	
		BUDOWA WEWNĘTRZNEJ INSTALACJI GAZOWEJ W BUDYNKU MIESZKALNYM WIELORODZINNYM	
ADRES INWESTYCJI:		CIECHANÓW UL. 17 STYCZNIA DZ. 297	
STADIUM: PROJEKT BUDOWLANY	TYTUŁ RYSUNKU: SCHEMAT WŁĄCZENIA DO PRZYŁĄCZA GAZOWEGO		NR RYS. 2
PROJEKTOWAŁ:	Rafał Wójcicki Upr. LUB/0071/PWBS/17 LUB/IS/0183/17 Specjalność instalacyjna w zakresie sieci, instalacji i urządzeń ciepłych, wentylacyjnych, gazowych, wodociągów i kanalizacyjnych	PODPIS	SKALA: 1:10
WSPÓŁPRACA:		PODPIS	DATA: 22.11.2021