


SZAFKA GAZOWA NA GAZOMIERZ O ROZSTAWIE 130mm

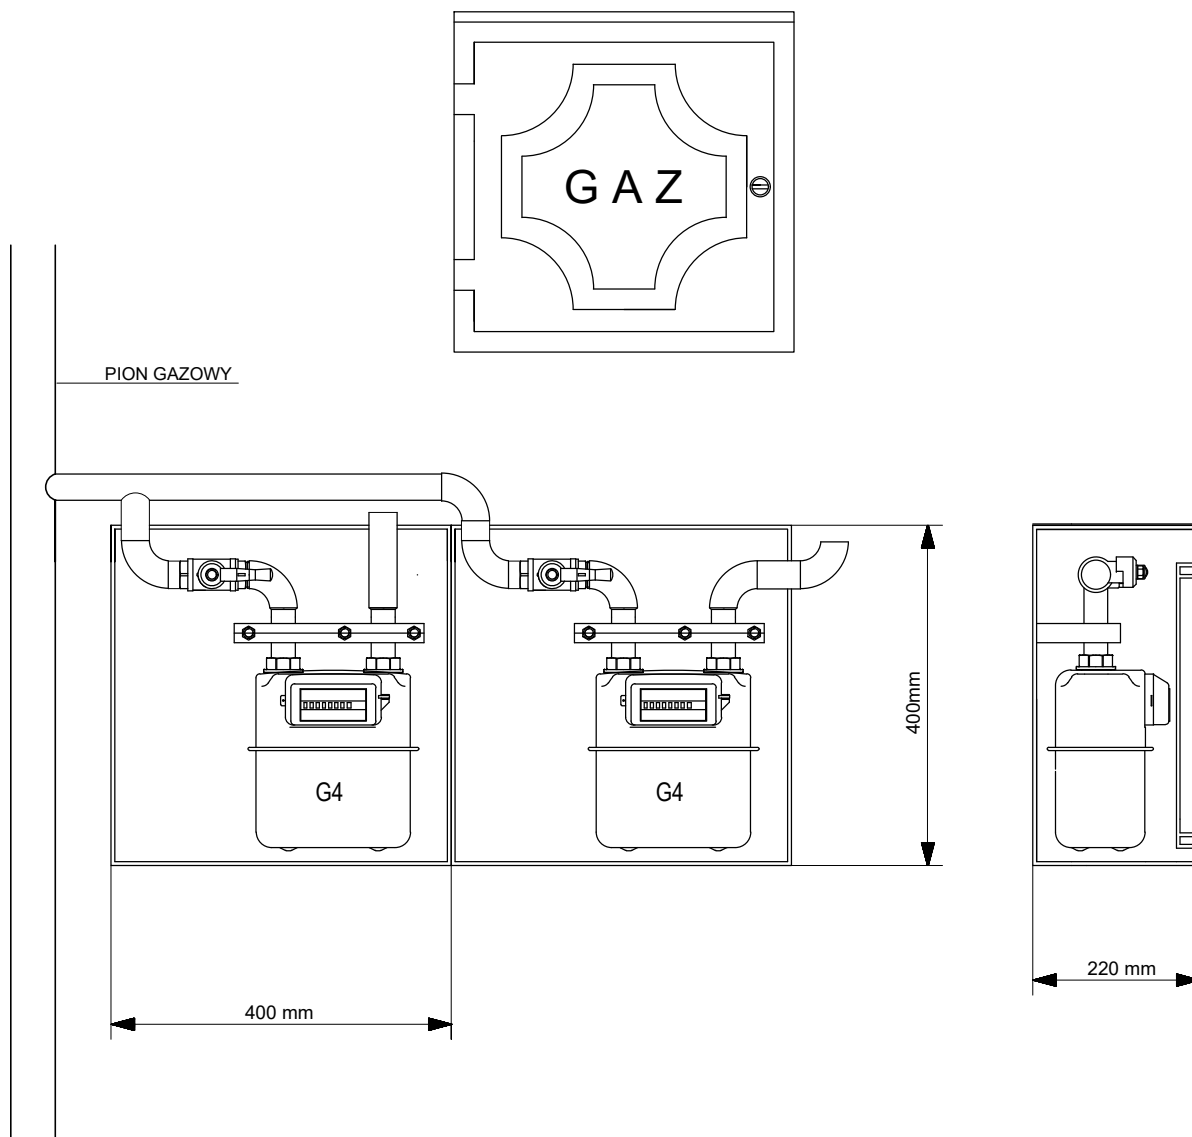

UWAGA:

GAZOMIERZ MONTOWAĆ NA SPECJALNYM STELAŻU

USŁUGI PROJEKTOWE SIECI I INSTALACJI GAZOWYCH "PROMAR"			
OBIEKT:		PROJEKT BUDOWLANY	
		BUDOWA WEWNĘTRZNEJ INSTALACJI GAZOWEJ W BUDYNKU MIESZKALNYM WIELORODZINNYM	
ADRES INWESTYCJI:		CIECHANÓW UL. 17 STYCZNIA DZ. 297	
STADIUM: PROJEKT BUDOWLANY	TYTUŁ RYSUNKU: SCHEMAT MONTAŻU DWÓCH GAZOMIERZY		NR RYS. 4
PROJEKTOWAŁ:	Rafał Wójcicki Upr. LUB/0071/PWBS/17 LUB/IS/0183/17 Specjalność instalacyjna w zakresie sieci, instalacji i urządzeń ciepłych, wentylacyjnych, gazowych, wodociągów i kanalizacyjnych	PODPIS	SKALA: 1:10
WSPÓŁPRACA:		PODPIS	DATA: 22.11.2021