

PROJEKT ZAGOSPODAROWANIA

INSTALACJA GAZOWA


SKALA 1:500

OBIEKT: Budynek wielorodzinny

ADRES: 06-400 Ciechanów,

ul. Warszawska 10 (dz.nr. 301/1 i 301/2)

INWESTOR: Wspólnota Mieszkaniowa Budynku przy
ul. Warszawskiej 10 w Ciechanowie

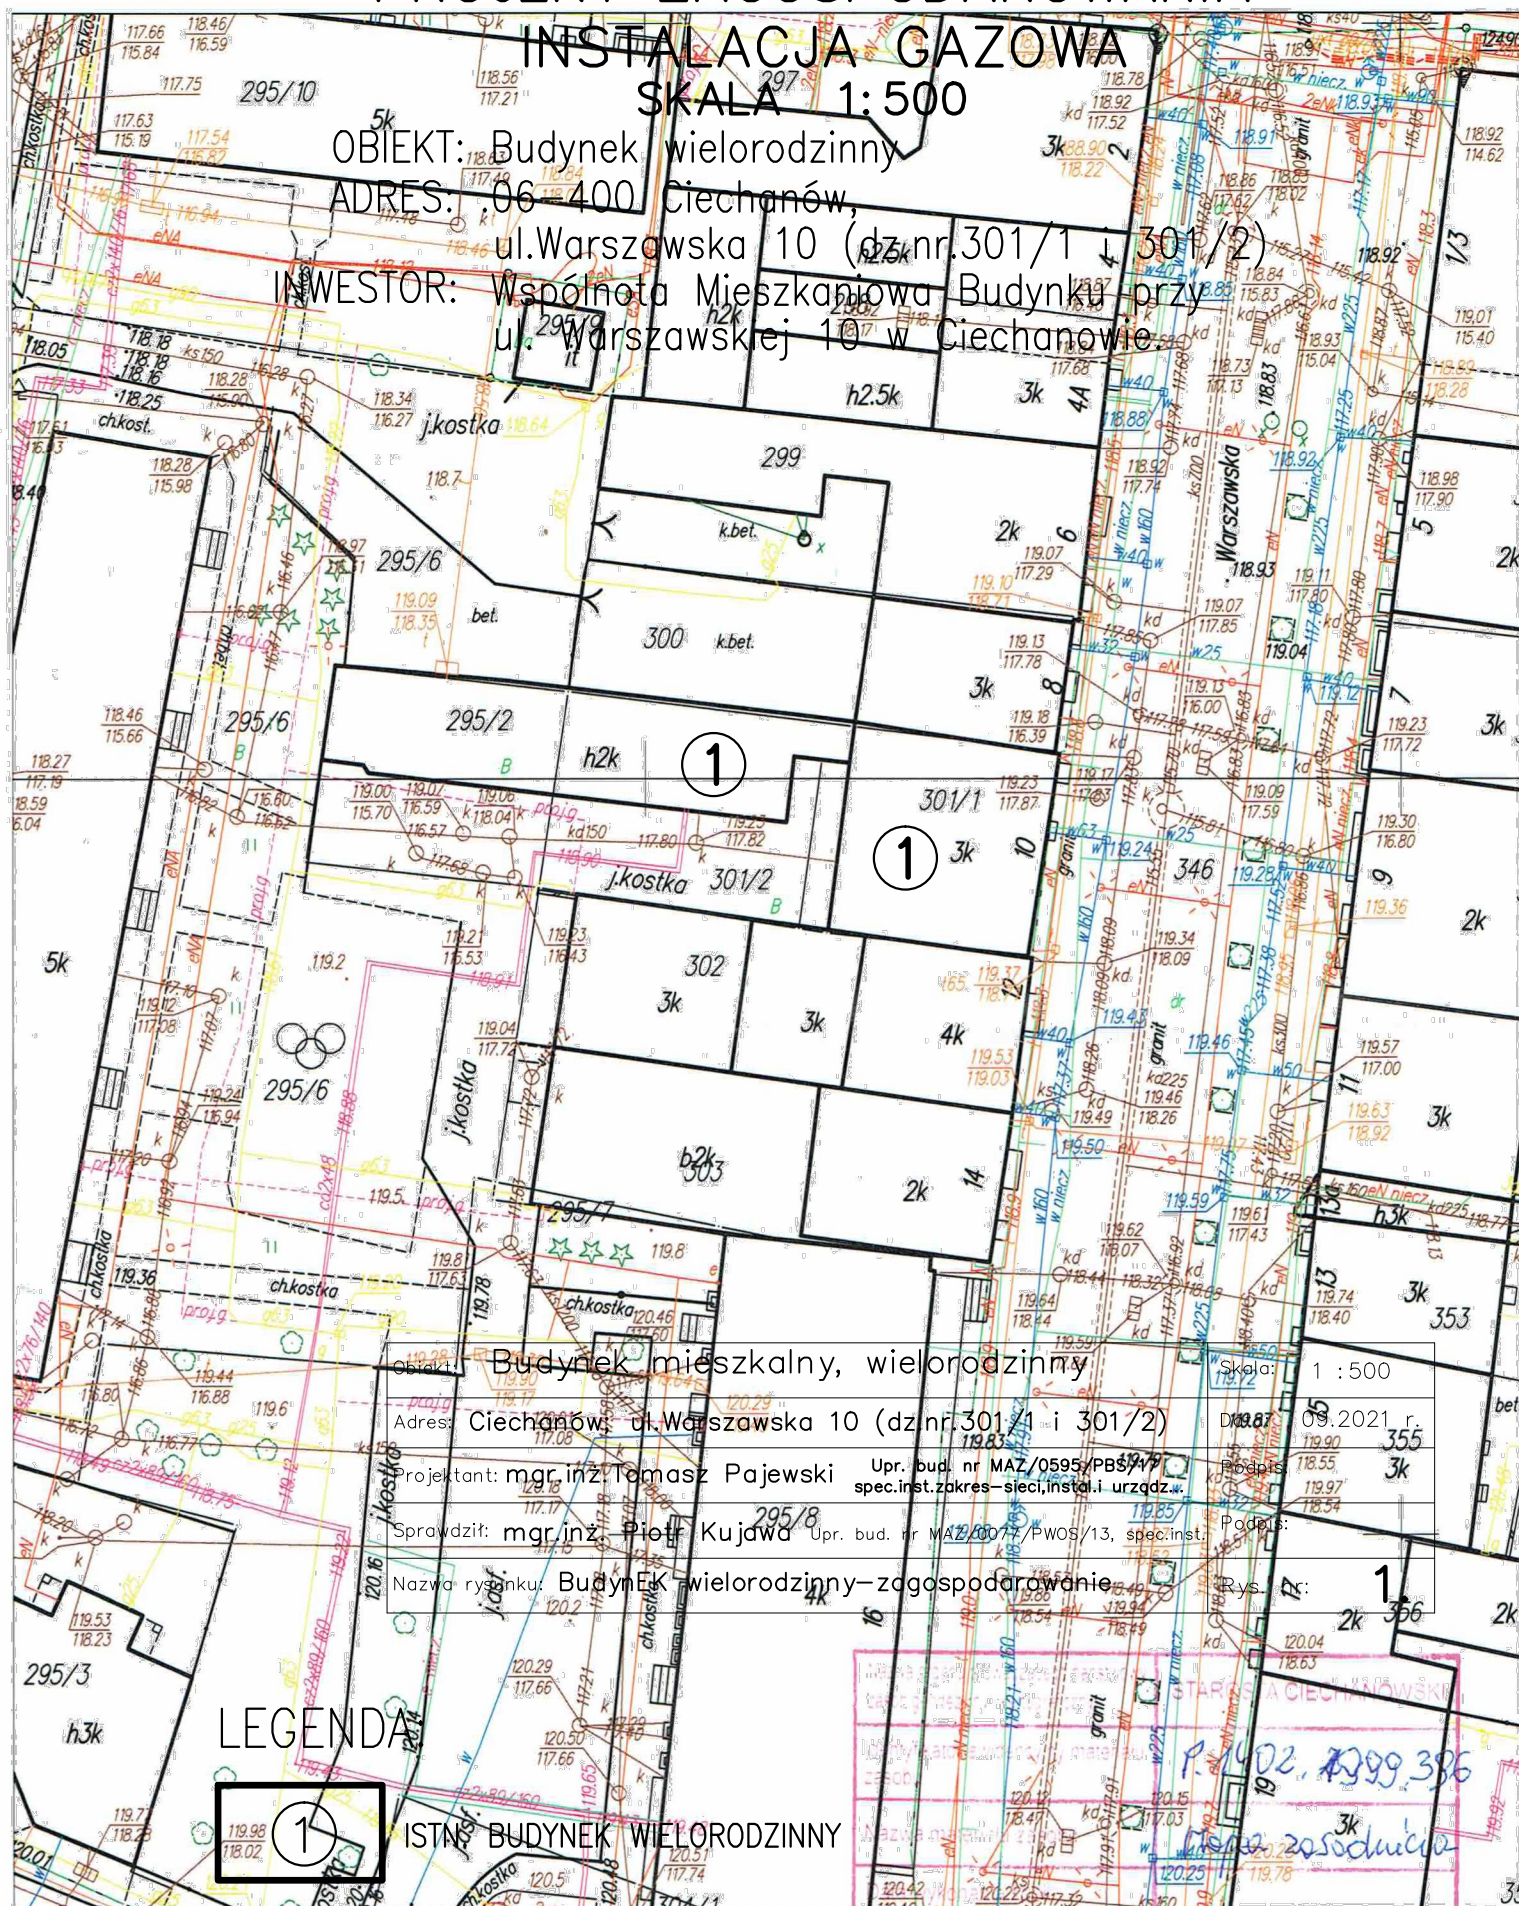

Budynek mieszkalny, wielorodzinny

Adres: Ciechanów, ul. Warszawska 10 (dz.nr. 301/1 i 301/2)

Projektant: mgr inż. Tomasz Pajewski

Upr. bud. nr MAZ/0595/PB54/19
spec. inst. zakres - sieci, instal. i urządz.

Sprawdził: mgr inż. Piotr Kujawa

Upr. bud. nr MAZ/0074/PWOS/13, spec. inst.

Nazwa rysunku: Budynek wielorodzinny - zagospodarowanie

Rys. 1

LEGENDA



ISTN. BUDYNEK WIELORODZINNY

Fragment mapy zasadniczej

Skala 1:500

miasto Ciechanów obręb Śródmieście
Mapa do celów opiniodawczych

imię, nazwisko i podpis osoby
reprezentującej organ

mgr inż. Andrzej Gronowski
Kierownik Powiatowego Ośrodka
Dokumentacji Geodezyjnej i Kartograficznej

21.09.2021

up. STAROSTY