



ELEWACJA PÓŁNOCNA

SKALA 1:100

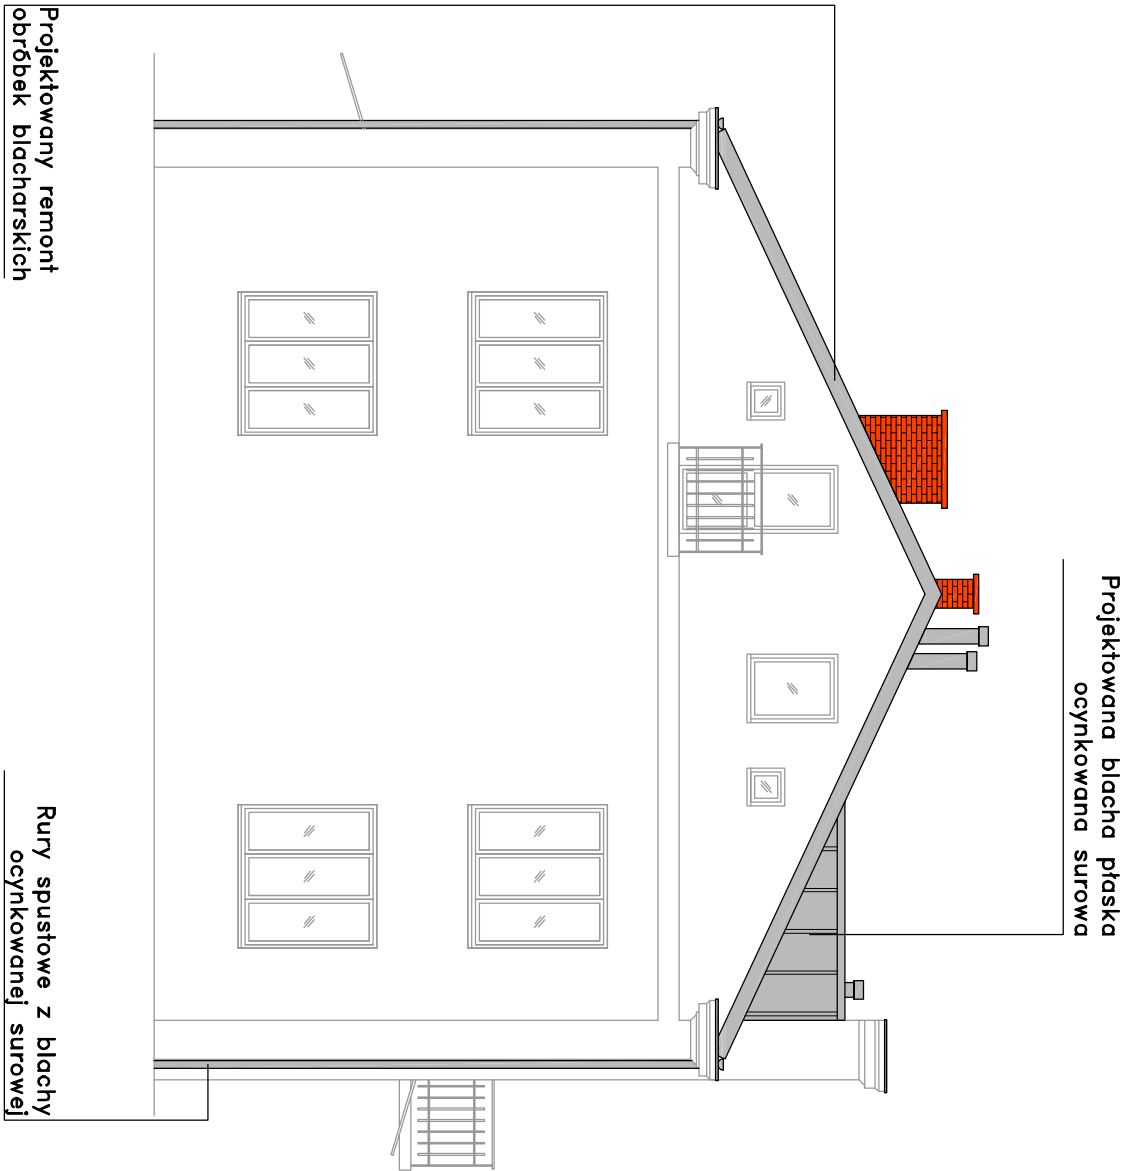

ELEWACJA POŁUDNIOWA

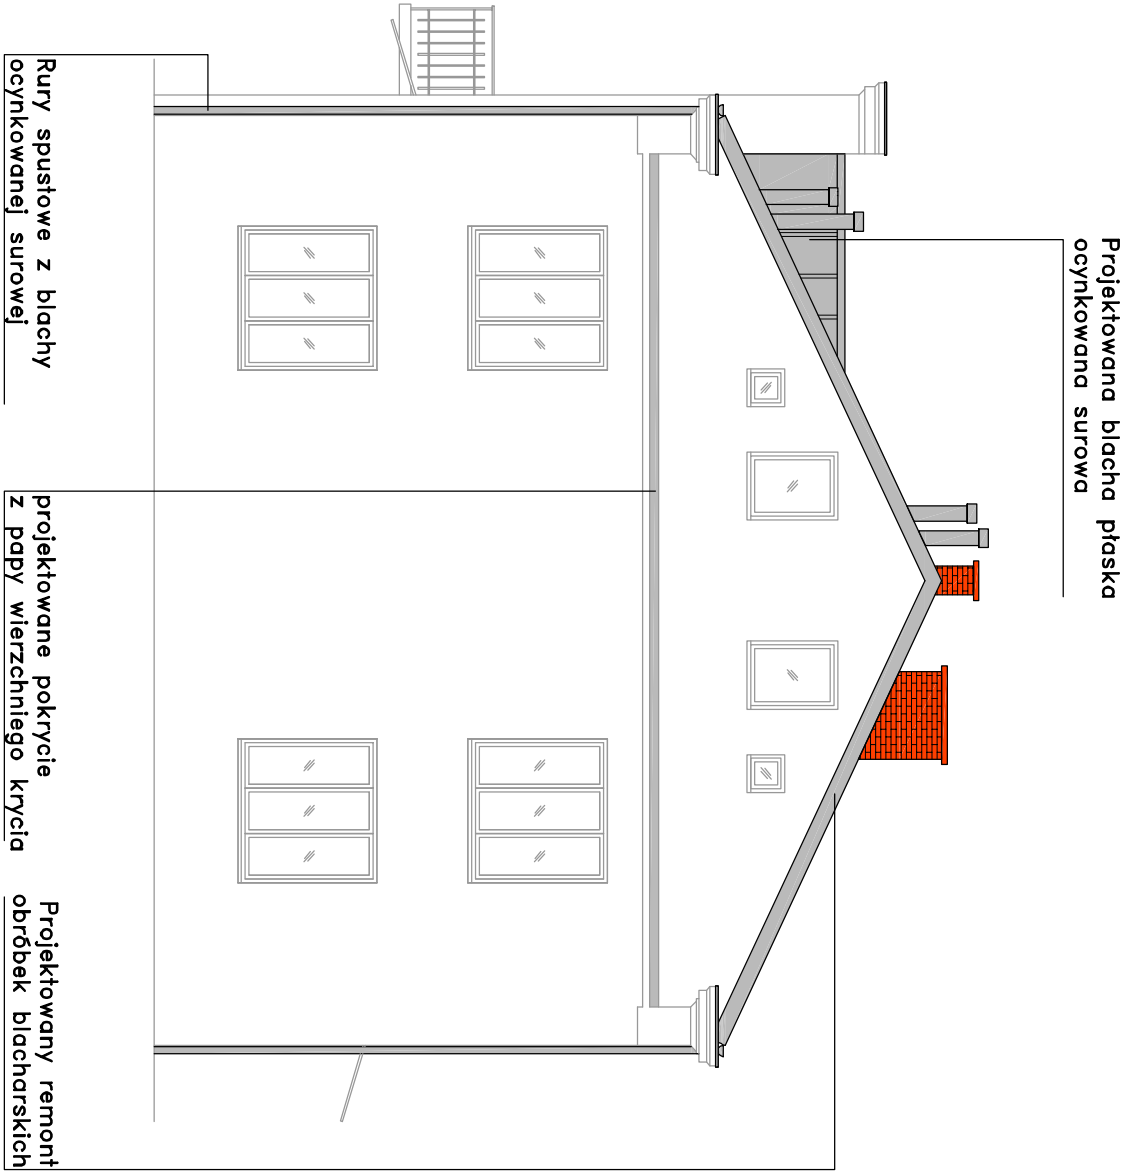

BPPB BIURO PROJEKTÓW BUDOWLANO-INŻYNIERYJNYCH Katarzyna Małicka nazwa opracowania: al. Jana Pawła II 12D (1 piętro) 05-250 Radzymin tel. 501-654-476 e-mail: malickib@wp.pl			
Projekt remontu dachu z wymianą pokrycia dachowego w budynku mieszkalnym przy ul. Wojska Polskiego 28 w Ciechanowie			
nazwa rysunku: ELEWACJA PÓŁNOCNA I POŁUDNIOWA			
Inwestor: Towarzystwo Budownictwa Społecznego sp. z o.o. ul. Okrzei 14; 06-400 Ciechanów		stadium: Projekt Budowlany	
Lokalizacja: ul. Wojska Polskiego 28; 06-400 Ciechanów; dz. ew. 161/3; obręb Śródmieście		branża: Architektura	Skala: 1:100
zespół projektowy:		uprawnienia:	numer rysunku:
projektował: mgr inż. Michał Kubacki		podpis:	
opracował: inż. Mariusz Małicki			
data: marzec 2021		wersja: A	format: A3