


AKSONOMETRIA INSTALACJI GAZOWEJ (7)

1:100

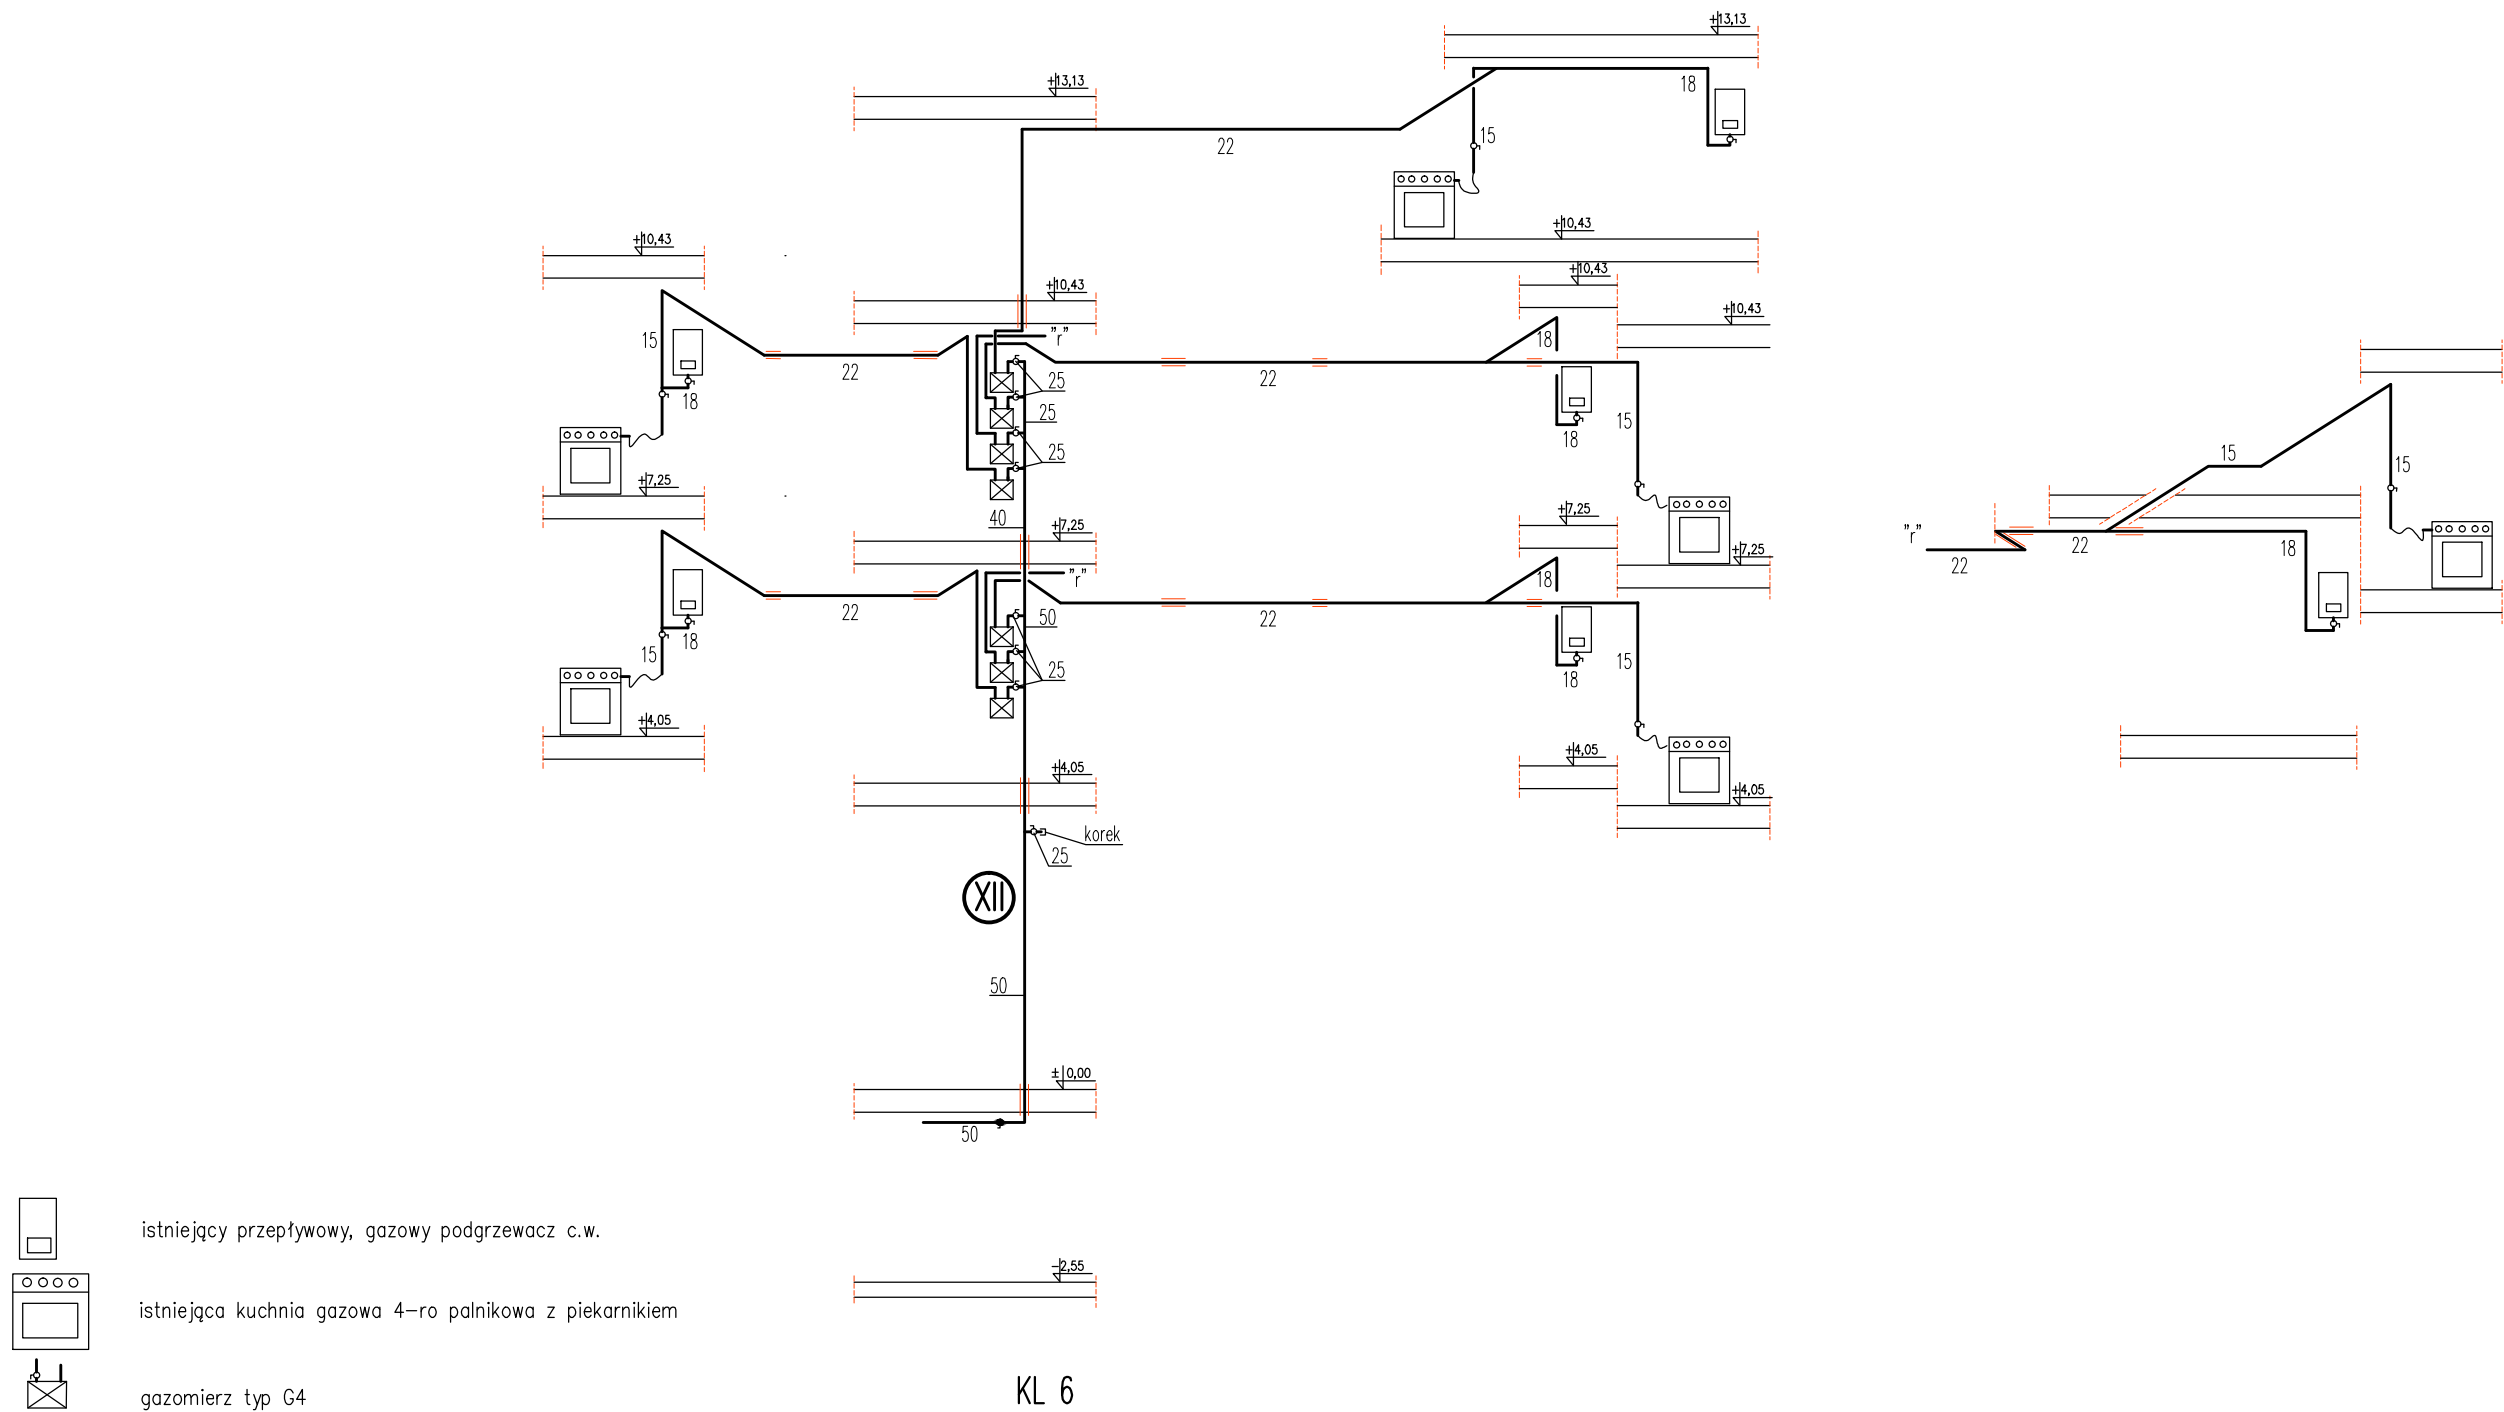

Poziomy i pionowy gazowe z rur stalowych czarnych bez szwu
Podejścia od gazomierzy do przyborów z rur miedzianych
65; 50 – rury stalowe czarne bez szwu łączone przez spawanie
18; 22 – rury miedziane łączone lutem twardym (lub zaciskowo)

obiekt: Budynek mieszkalny, wielorodzinny	Skala: 1 :100
Adres: Ciechanów; ul.Pułtуска 12 (dz.nr.367/3)	Data: 01.2022 r.
Projektant: mgr.inż.Tomasz Pajewski Upr. bud. nr MAZ/0595/PBS/17 spec.inst.zakres-sieci,instal.i urzqdz...	Podpis:
Nazwa rysunku: Instalacja gazowa-aksonometria (7)	Rys. nr: 12.