


PROJEKT ZAGOSPODAROWANIA INSTALACJA GAZOWA SKALA 1:500

OBIEKT: Budynek wielorodzinny
ADRES: 06-400 Ciechanów,
ul. Pułtуска 12 (dz.nr.367/3)
INWESTOR: Wspólnota Mieszkaniowa Budynek przy
ul. Pułtuskiej 12 w Ciechanowie

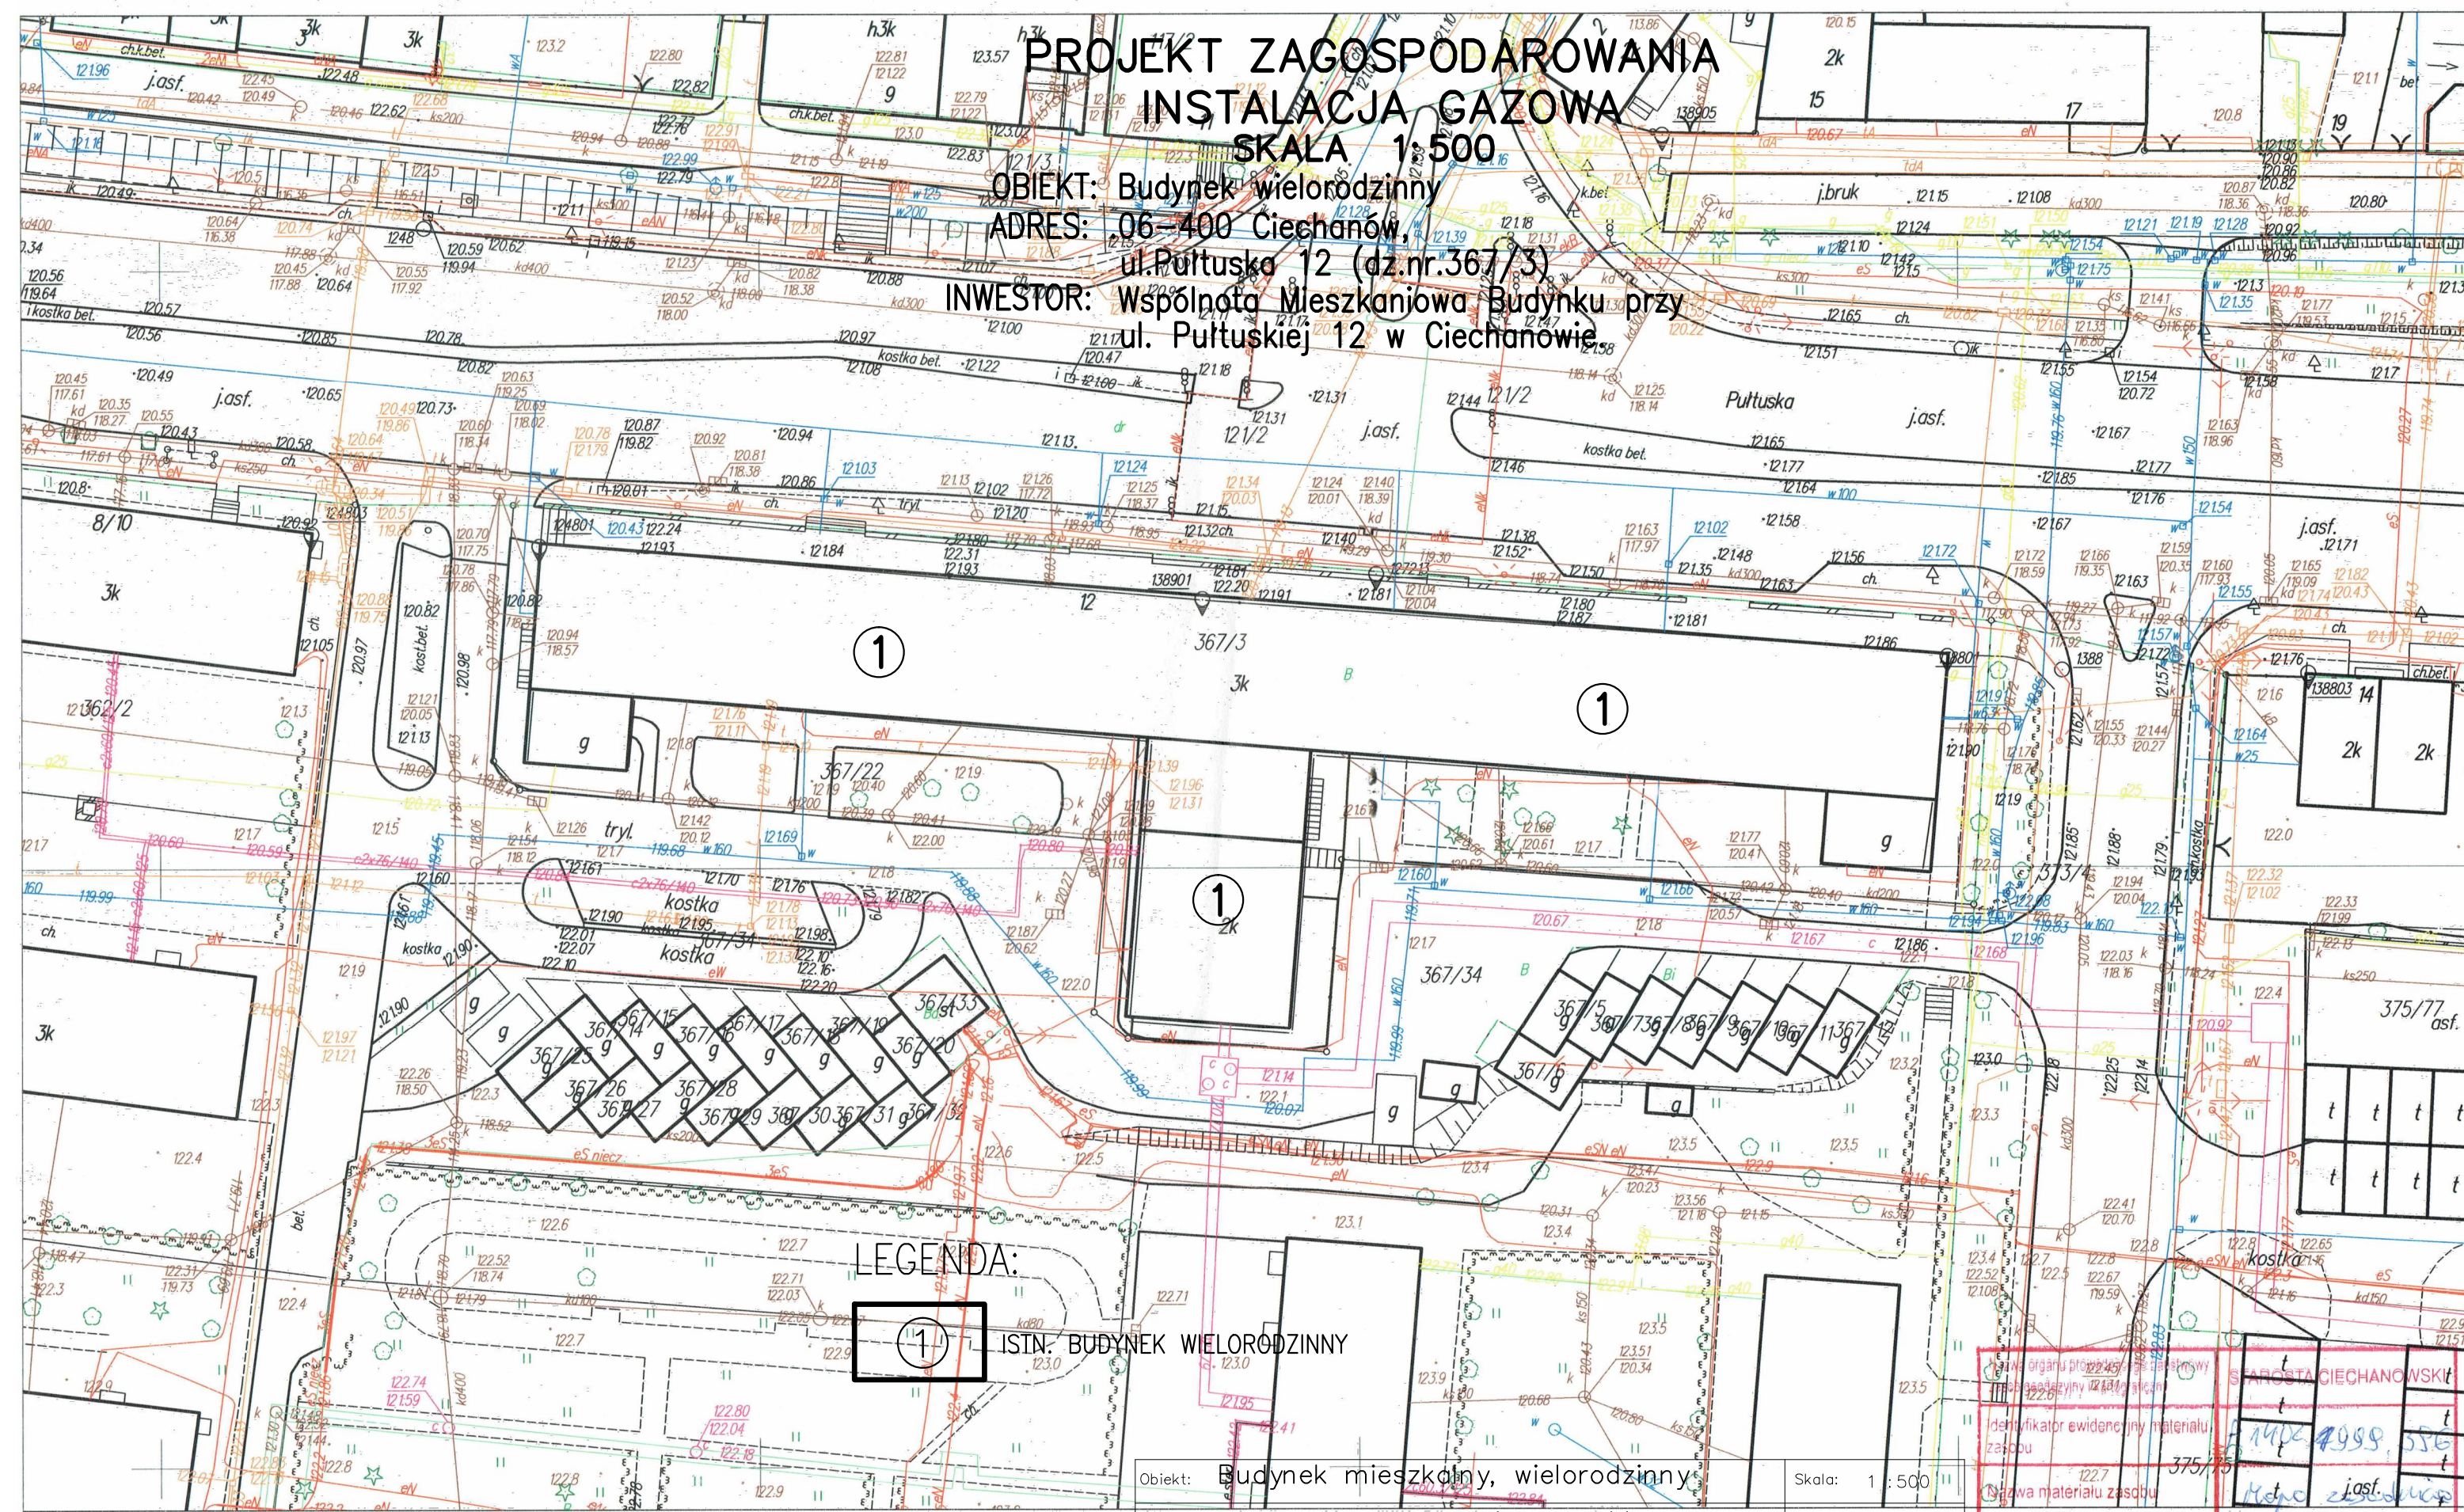

LEGENDA:
① - INST. BUDYNEK WIELORODZINNY

Obiekt: Budynek mieszkalny, wielorodzinny	Skala: 1:500
Adres: Ciechanów; ul. Pułtуска 12 (dz.nr.367/3)	Data: 01.2022 r.
Projektant: mgr.inż.Tomasz Pajewski	Podpis:
Upr. bud. nr MAZ/0595/PBS/17 spec.inst.zakres-sieci,instal.i urzqd...	Rys. nr: 1a.
Nazwa rysunku: Budynek wielorodzinny-zagospodarowanie	

Data wykonania kopii
materiału zasobu

Imię, nazwisko i podpis osoby
reprezentującej organ

23.02.2022
mgr inż. Tomasz Pajewski
Główny projektant

Fragment mapy zasadniczej
Skala 1:500
miasto Ciechanów obręb Śródmieście
Mapa do celów opiniadowczych