


AKSONOMETRIA INSTALACJI GAZOWEJ (5)  
1:100

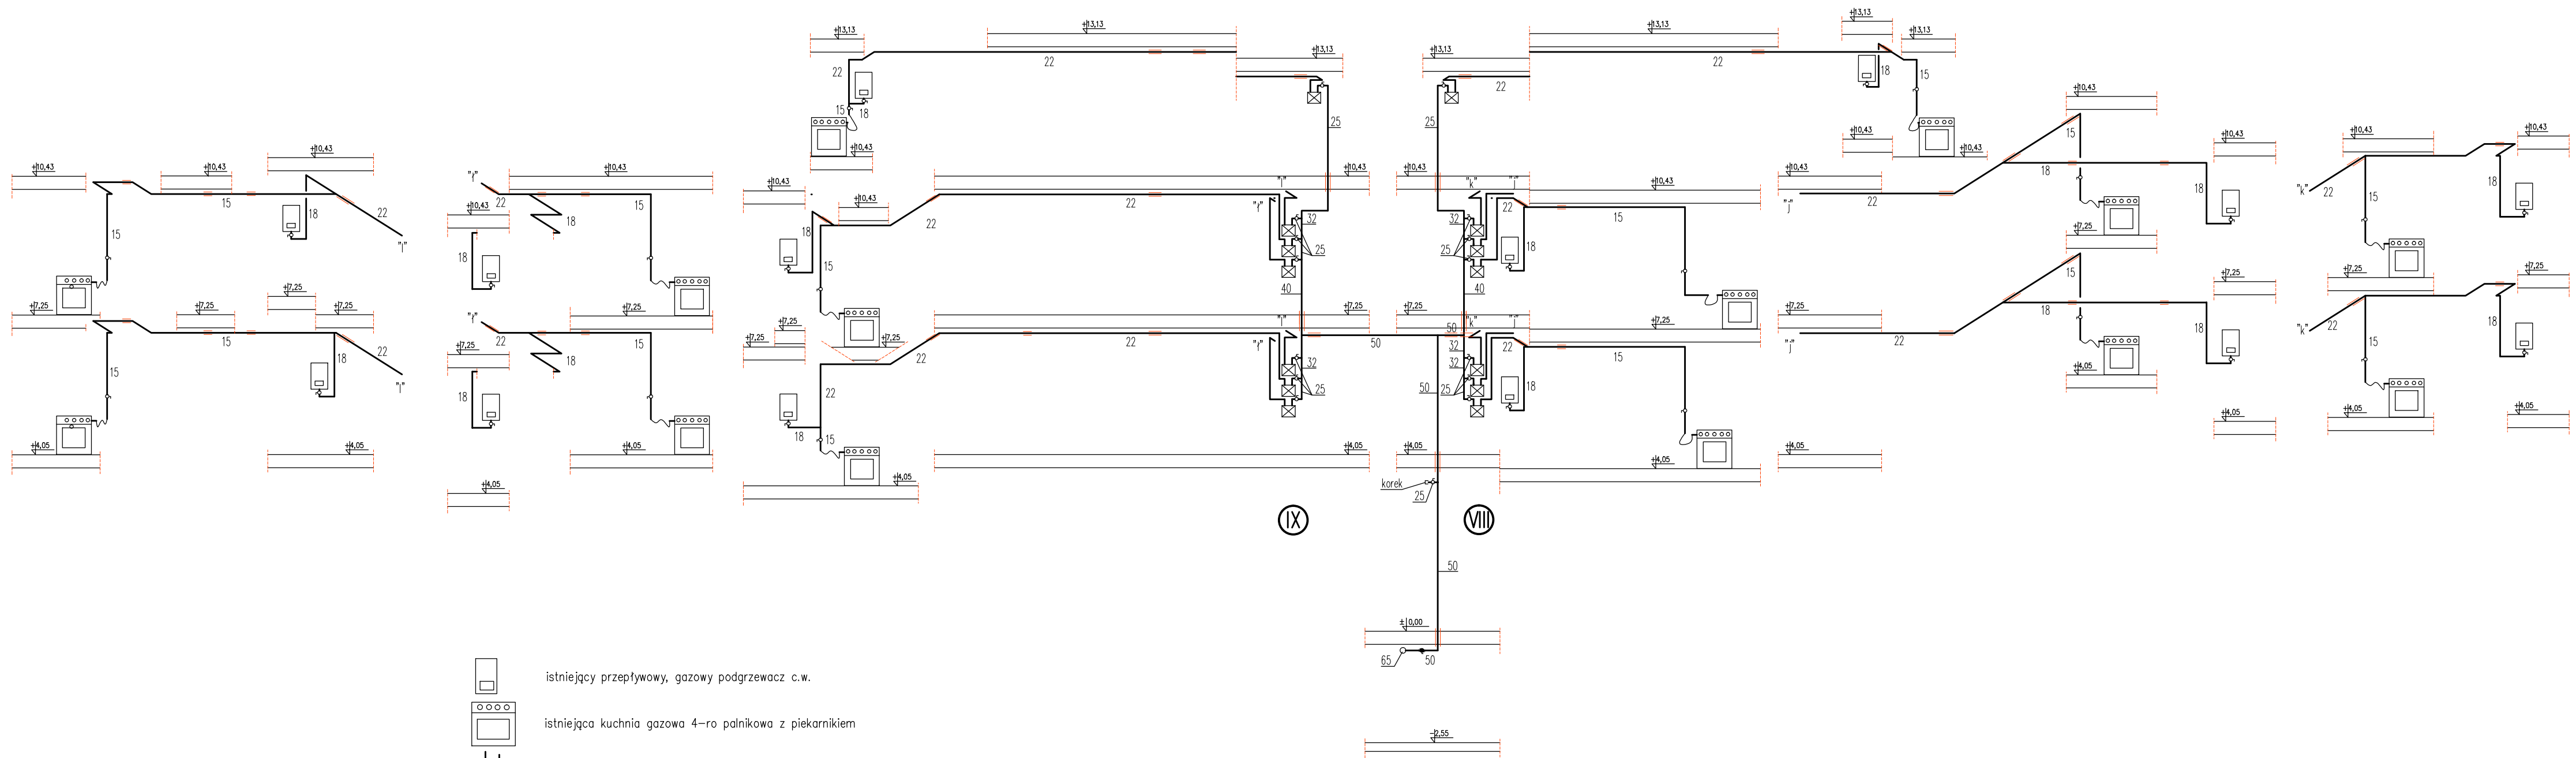

istniejąca kuchnia gazowa 4-ro palnikowa z piekarnikiem

Poziomy i pionowy gazowe z rur stalowych czarnych bez szwu

## Podjęcia od gazomierzy do przyborów z rur miedzianych

65; 50 ..... – rury stalowe czarne bez szwu łączone przez spawanie

18; 22 ..... – rury miedziane łączone lutem twardym (lub zaciskowo)

KL 4

Objekt:	Budynek mieszkalny, wielorodzinny	Skala:	1 : 100
Adres:	Ciechanów; ul.Pułtуска 12 (dz.nr.367/3)	Data:	01.2022 r.
Projektant:	mgr.inż.Tomasz Pajewski Upr. bud. nr MAZ/0595/PBS/17 spec.inst.zakres-siec,instal.i urzadz...	Podpis:	
Nazwa rysunku:	Instalacja gazowa-aksonometria (5)	Rys. nr:	10.