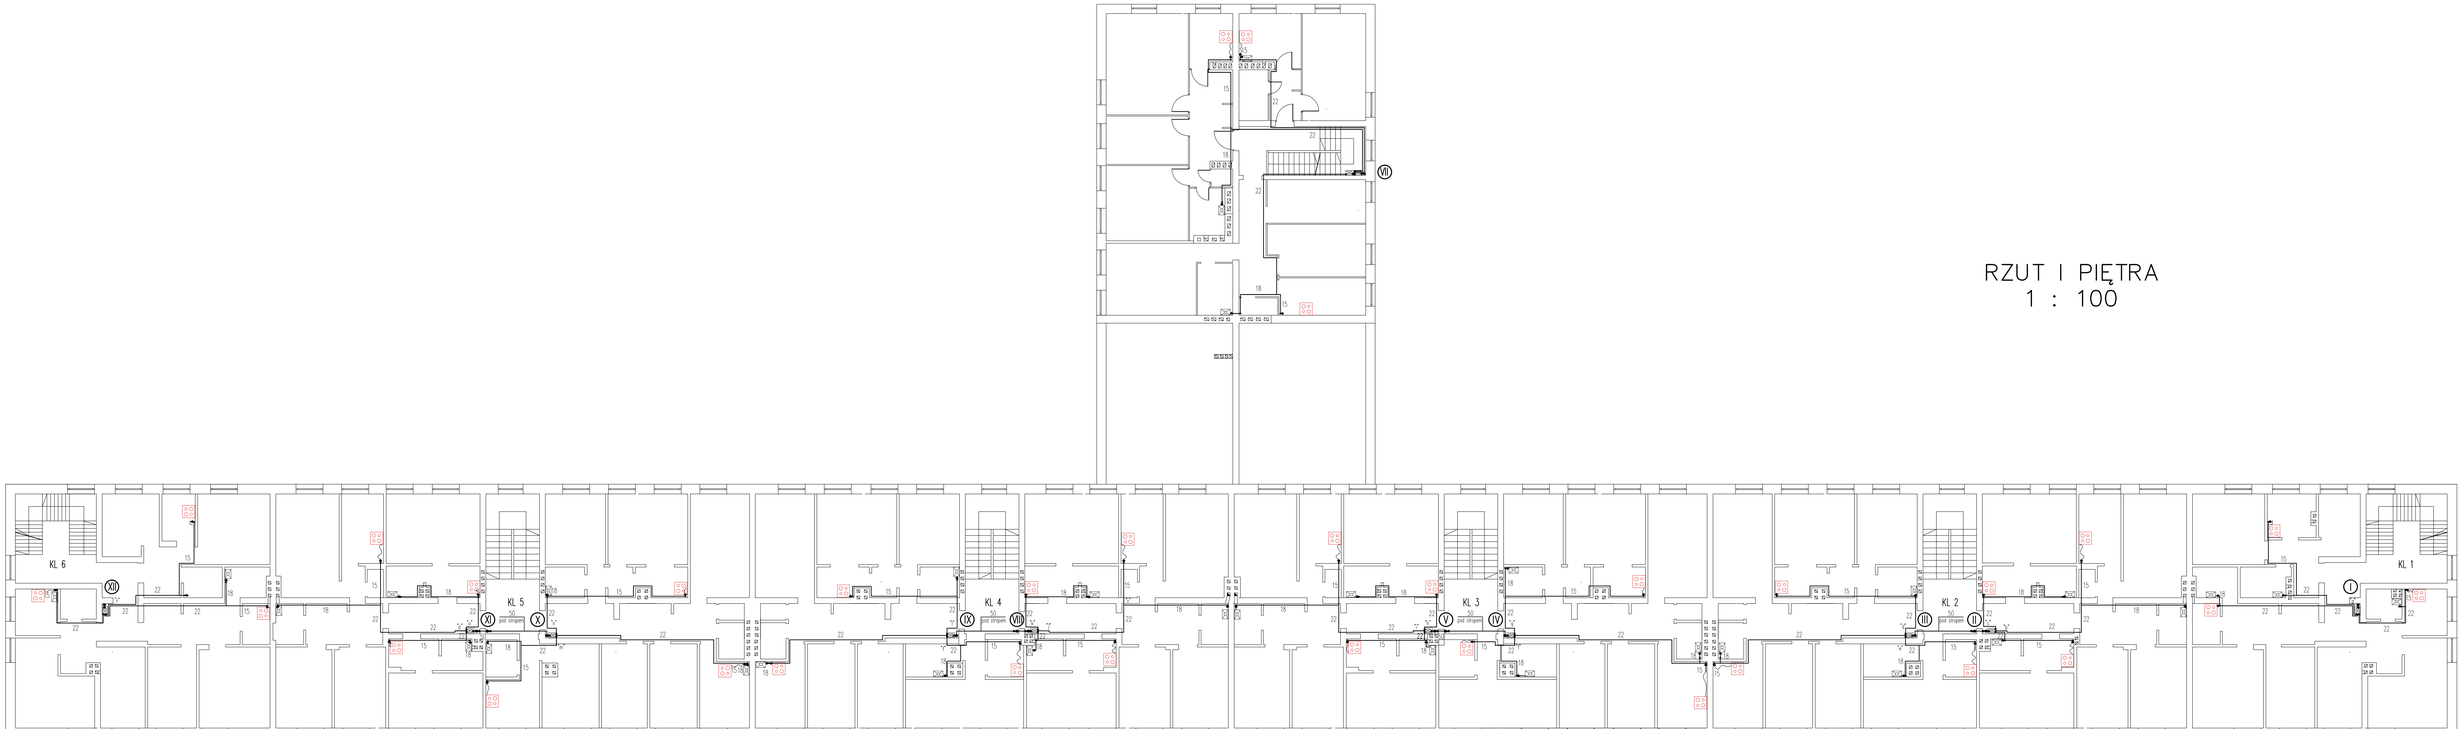

RZUT I PIĘTRA
1 : 100

Obiekt:	Budynek mieszkalny, wielorodzinny	Skala:	1 :100
Adres:	Ciechanów; ul.Pułtuska 12 (dz.nr.367/3)	Data:	01.2022 r.
Projektant:	mgr.inż.Tomasz Pajewski Upr. bud. nr MAZ/0585/P05/17 spec.inst.zakres-sieci,instal.i urządz...	Podpis:	
Nazwa rysunku:	Instalacja gazowa-rzut I piętra	Rys. nr:	3.