

Nazwa opracowania:
Projekt wymiany stolarki okiennej w budynku mieszkalnym wielorodzinnym przy ul. Okrzei 11 w Ciechanowie

Nazwa rysunku:
PLAN SYTUACYJNY

Investor:
Towarzystwo Budowlane Społecznego Sp z o.o. w Ciechanowie

Stadium:
Projekt Budowlany

Skala:
1:500

Projektant:
inż. Mariusz Malicki MAZ/0953/PWOK/17

Uprawnienia:
inż. A

Podpis:
2

Forma: A3

Wersja: A

Projektant:

Uprawnienia:

Podpis:

Forma: A3

Wersja: A

Projektant:

Uprawnienia:

Podpis:

Forma: A3

Wersja: A

Projektant:

Uprawnienia:

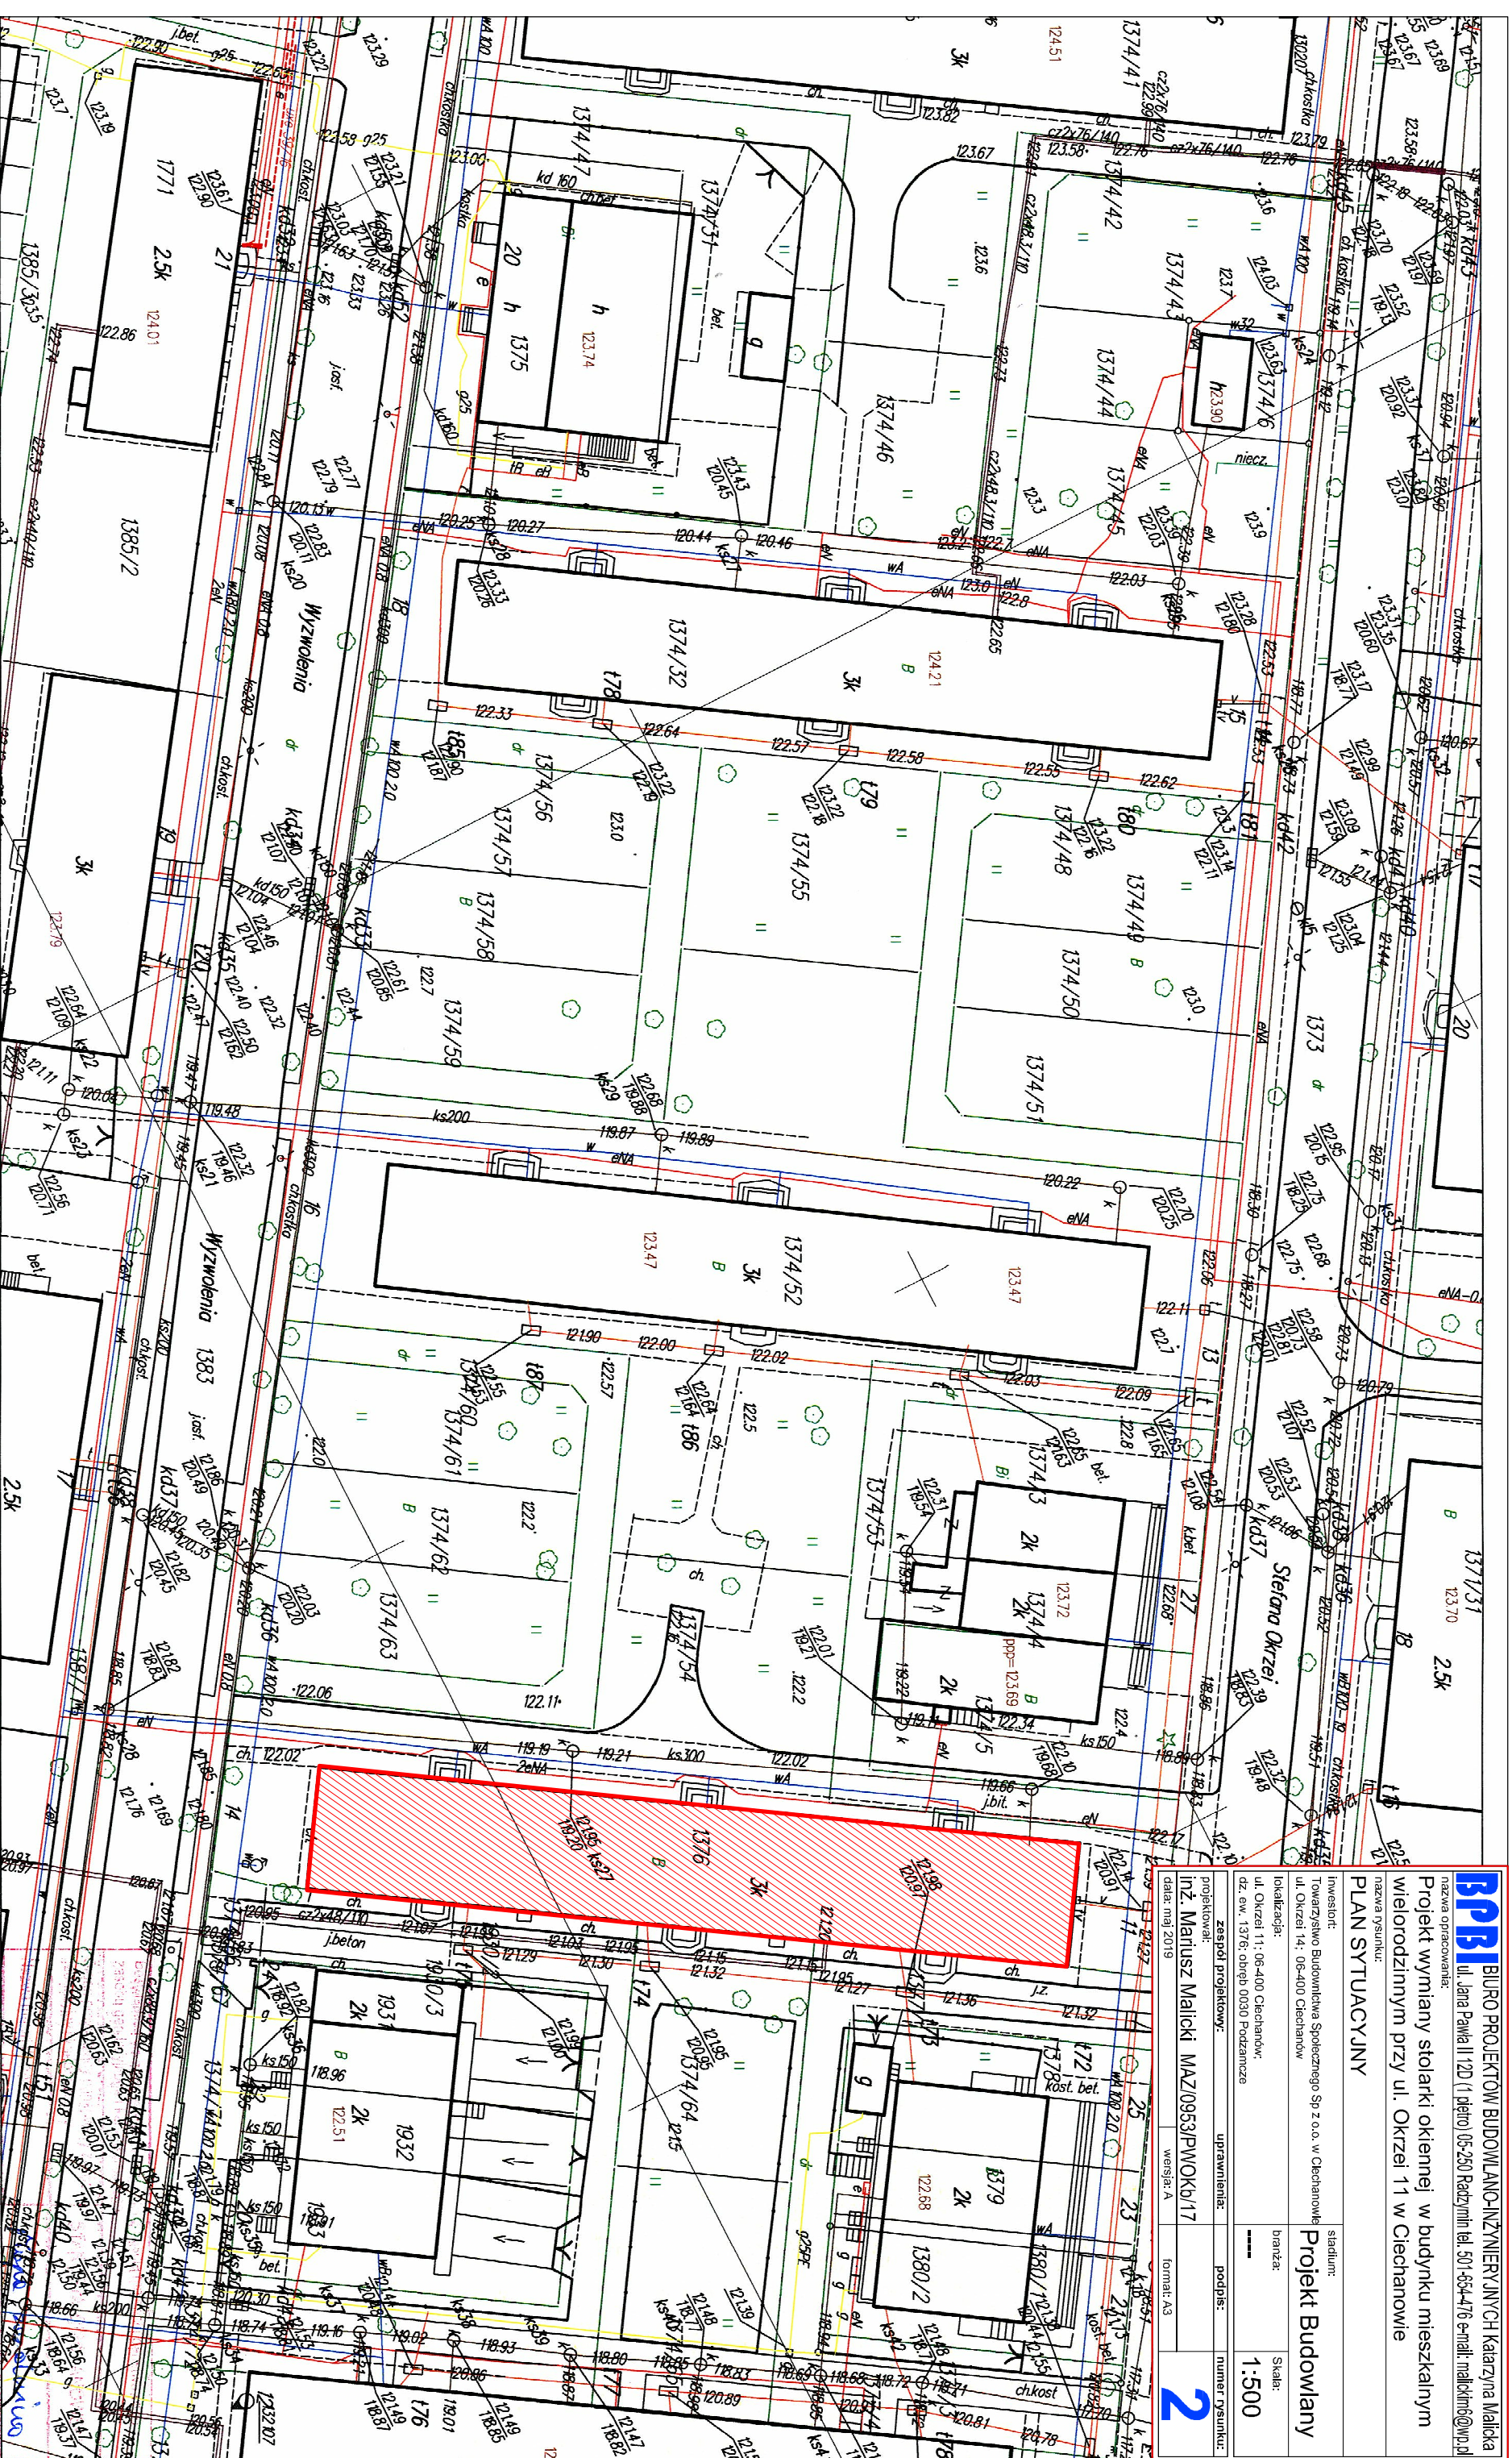

Fragment mapy zasadniczej

Skala 1:500

miasto Ciechanów obręb Podzamcze
Mapa do celów opiniawczych

LEGENDA:

 - lokalizacja przedmiotu opracowania

P.4402.1987.385

06.05.2018.

Z up. STAROSTY

mgr inż. Teresa Kłuszyk

Specjalista