
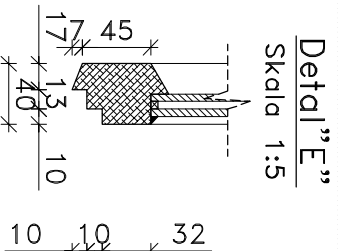
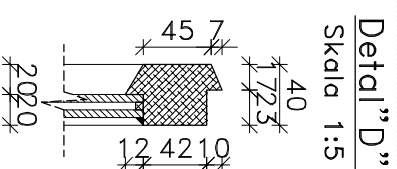
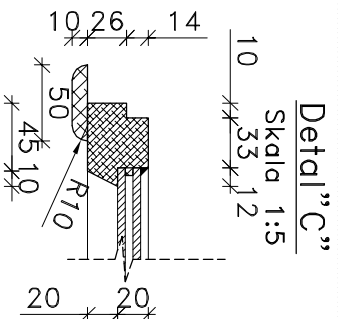
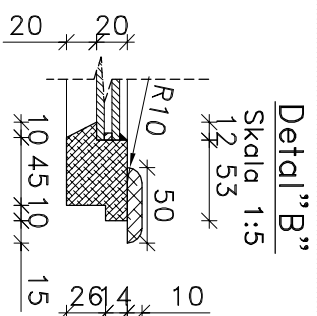
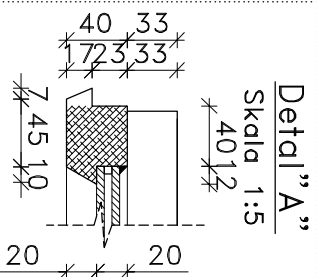


Skrzydło "bierne"
strona wewnętrzna

Skrzydło "czynne"
strona wewnętrzna

Skrzydło "czynne"
strona zewnętrzna

Skrzydło "bierne"
strona zewnętrzna

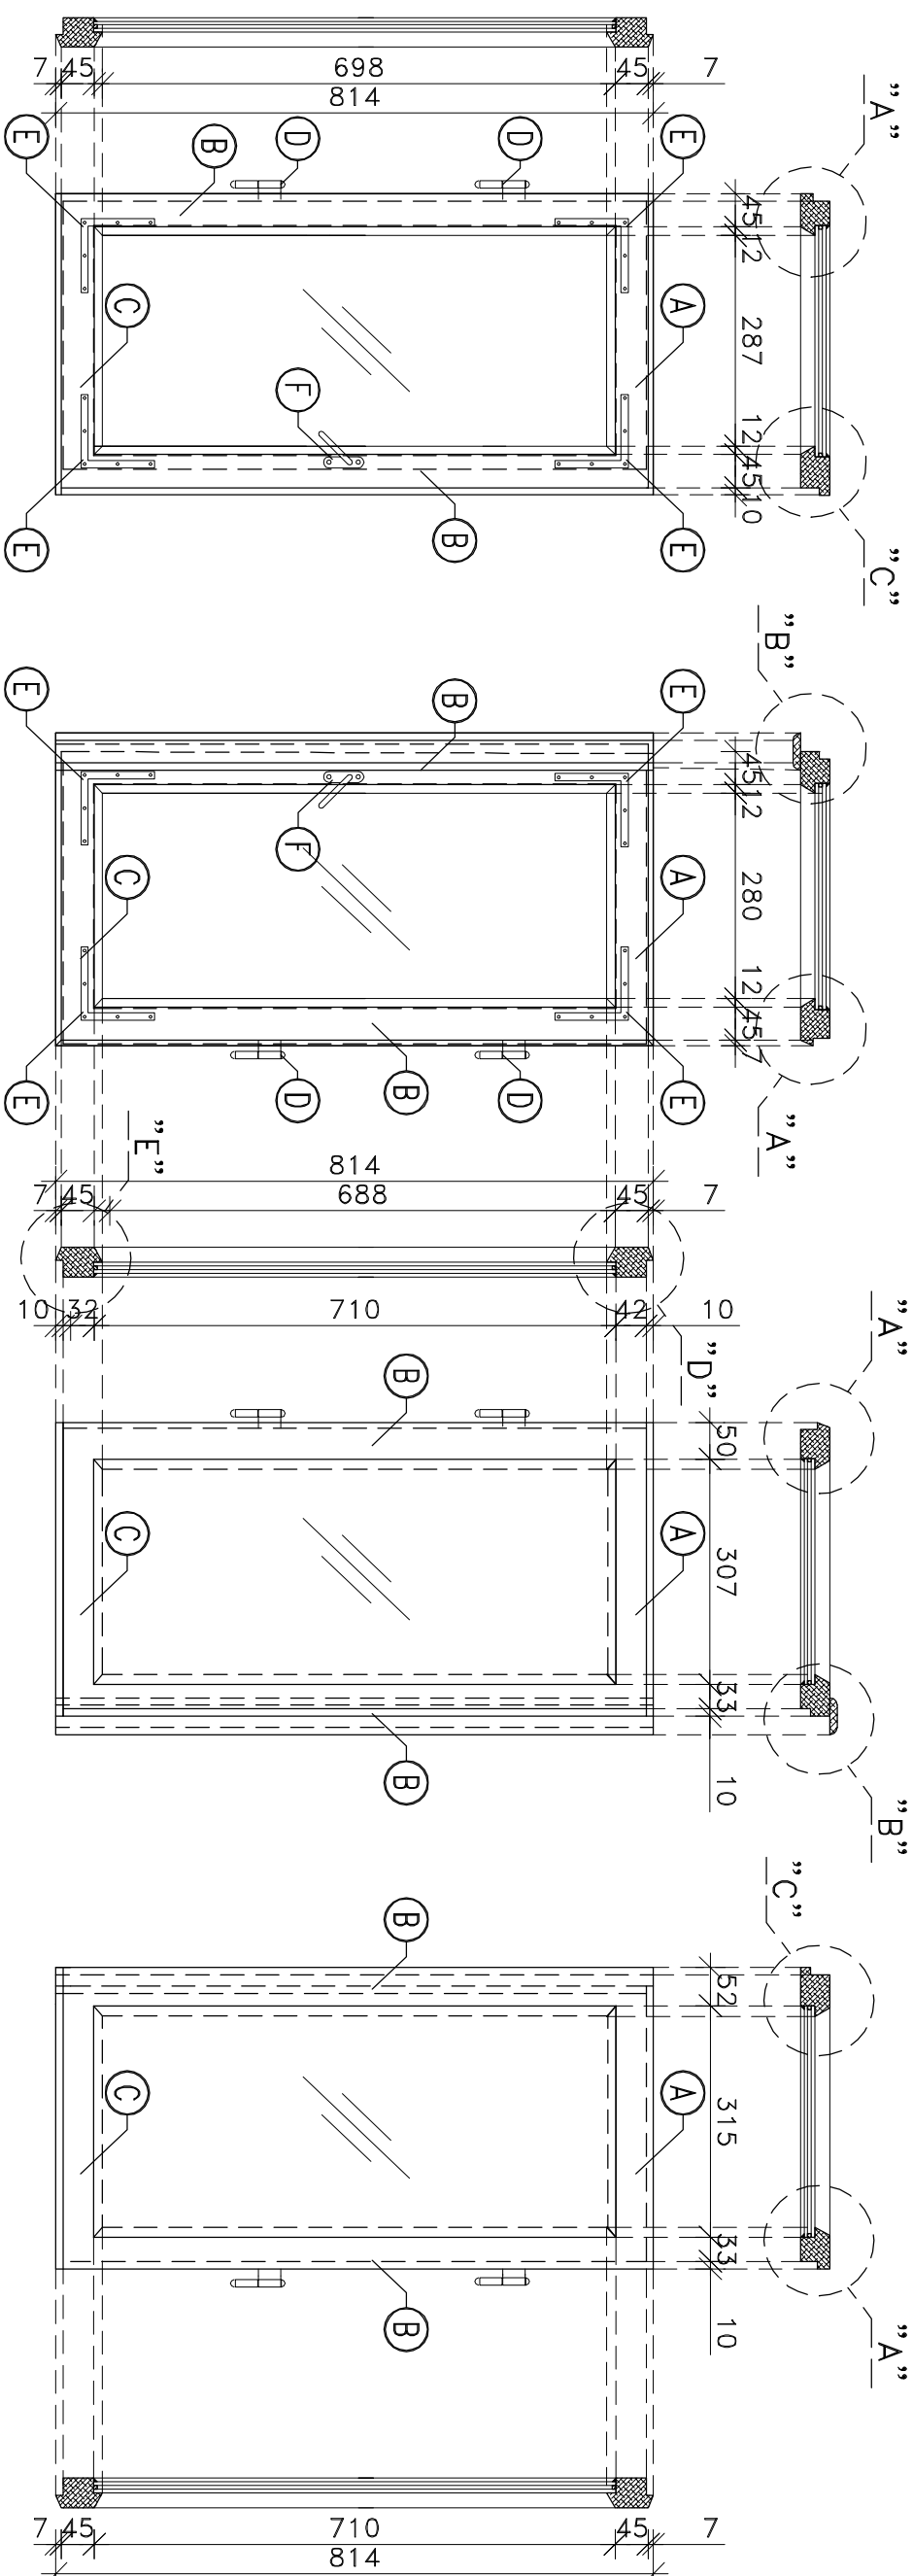

Legenda:


- (A) –Ramiak górny skrzydła
- (B) –Ramiak boczny skrzydła
- (C) –Ramiak dolny skrzydła
- (D) –Zawiasa czopowa
- (E) –Naroznik okienny
- (F) –Klamka okienna

Opis elementów składowych okna wg. PN-EN 12519-2007

UWAGA:

- Przedstawione powyżej wymiary mają charakter jedynie poglądowy i mogą nieznacznie odbiegać od rzeczywistych wymiarów.

- Przed przystąpieniem do prac należy wszystkie wymiary dokładnie zweryfikować i pobrać z natury.

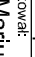

BIURO PROJEKTÓW BUDOWLANO-INŻYNIERYJNYCH Katarzyna Malicki

ul. Jana Pawła II 12D (1 piętro) 05-250 Radzymin tel. 501-664-476 e-mail: malickinfo@wp.pl

nazwa opracowania:

Projekt wymiany stolarki okiennej w budynku mieszkalnym wielorodzinnym przy ul. Okrzei 15 w Ciechanowie

nazwa rysunku:

OKNO 01 PROJEKT SKRZYDŁA

inwestor:

Towarzystwo Budowlaniwa Spółeczne Sp z o.o. w Ciechanowie

ul. Okrzei 14: 06-400 Ciechanów

lokalizacja:

ul. Okrzei 15: 06-400 Ciechanów:

dz. ew. 137/4/32 : objęty 0030 Podczamcze

stadion:

Projekt Budowlany

branża:

Skala:

1:10/1:5

projektował:

inż. Mariusz Malicki MAZ/0953/PWOKb/17

zespół projektowy:

uprawnienia:

podpis:

numer rysunku:

data: 14.02.2019

wersja: A

format: A4

6