



Otwór okienny  
w świetle muru

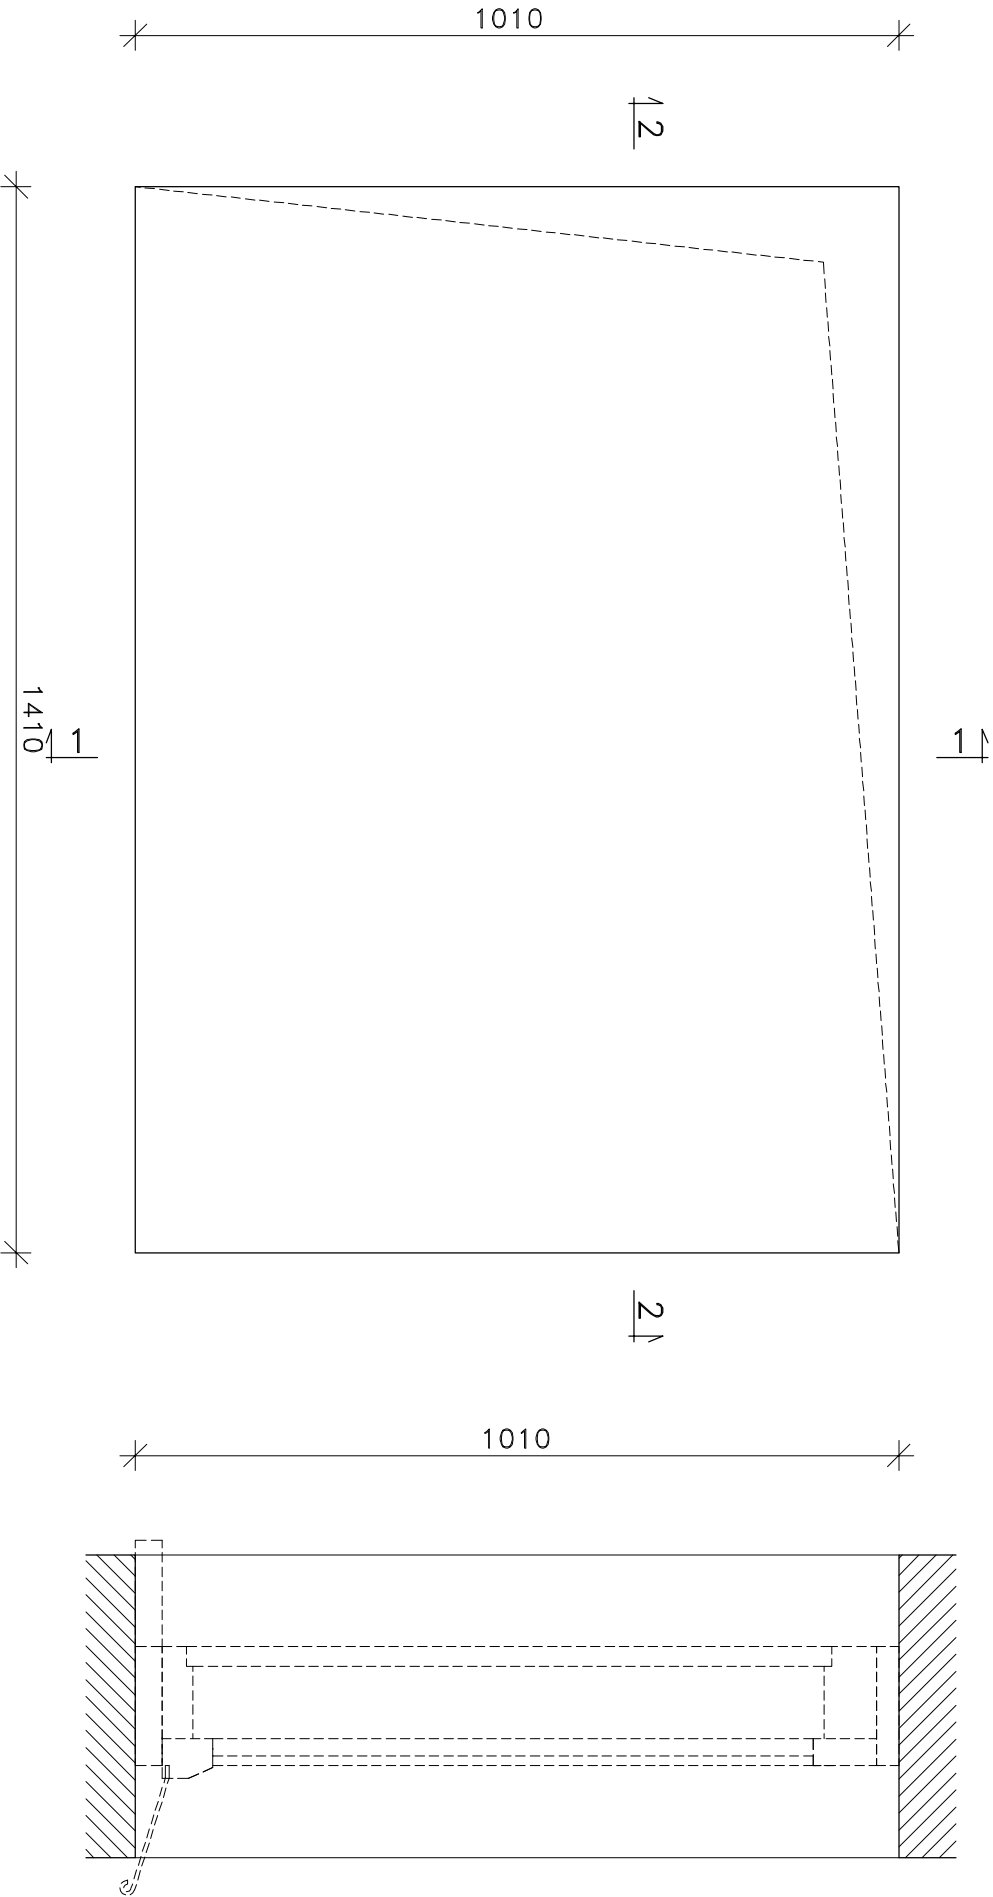

Ościeznica  
strona zewnętrzna

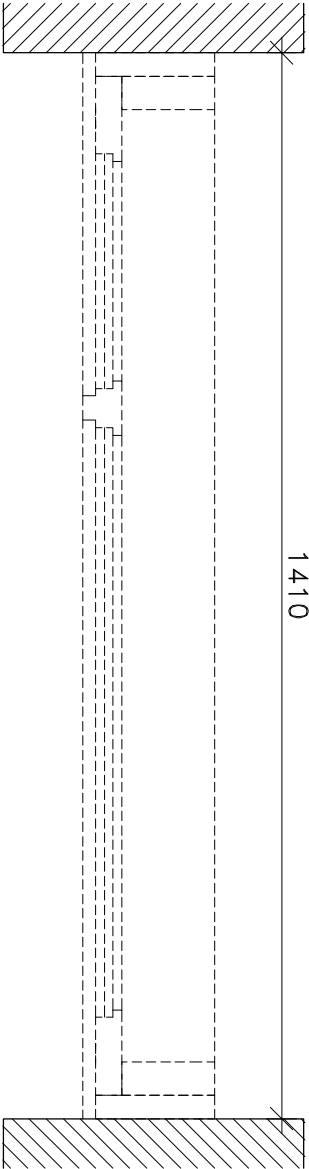

**UWAGA:**

- Ze względu na nieoryginalny charakter okna odstąpiono od wykonywania szczegółowej inwentaryzacji elementów konstrukcyjnych okna.
- Jako wzór dla nowoprojektowanych okien posłużyły wymiary i geometria pobrane z zachowywanych oryginalnych okien w budynku przy ul. Okrzei 15.
- Przedstawione powyżej wymiary mają charakter jedynie poglądowy i mogą nieznacznie odbiegać od rzeczywistych wymiarów.
- Przed przystąpieniem do prac należy wszystkie wymiary dokładnie zweryfikować i pobrać z natury.

<div><div><div><div></div><div></div><div></div></div><div><div></div><div></div><div></div></div></div><div><div>BIURO PROJEKTÓW BUDOWLANO-INŻYNIERYJNYCH Katarzyna Malicka</div><div>ul. Jana Pawła II 12D (1 piętro) 05-250 Radzimin tel. 501-654476 e-mail: malicki@wp.pl</div></div></div>			
nazwa opracowania: Projekt wymiany stolarki okiennej w budynku mieszkalnym wielorodzinnym przy ul. Okrzei 15 w Ciechanowie			
nazwa rysunku: INWENTARYZACJA GEOMETRII OTWORU OKIENNEGO			
inwestor: Towarzystwo Budownictwa Społecznego Sp z o.o. w Ciechanowie ul. Okrzei 14; 06-400 Ciechanów	stadium: Projekt Budowlany		
lokalizacja: ul. Okrzei 15; 06-400 Ciechanów; dz. ew. 137/432; obręb 0030 Podzamcze	branża: -----		
Skala: 1:10			
zespół projektowy:		uprawnienia:	podpis:
projektował: inż. Mariusz Malicki MAZ/0953/PWOKb/17			
data: lipiec 2019		wersja: A	format: A3
<div>5</div>			